


BEMUSTERUNGSBOGEN


(ab "1576")

STANDARD
AUSSTATTUNG

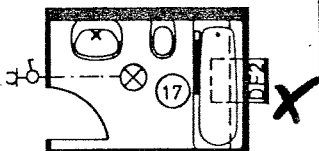

- ☒ Bauseitiger Schornstein standardmäßige Ausführung
- ☐ Schornstein Verkleinerung / Verlegung
- ☒ Fertigschornstein 1-zügig

- 06 -

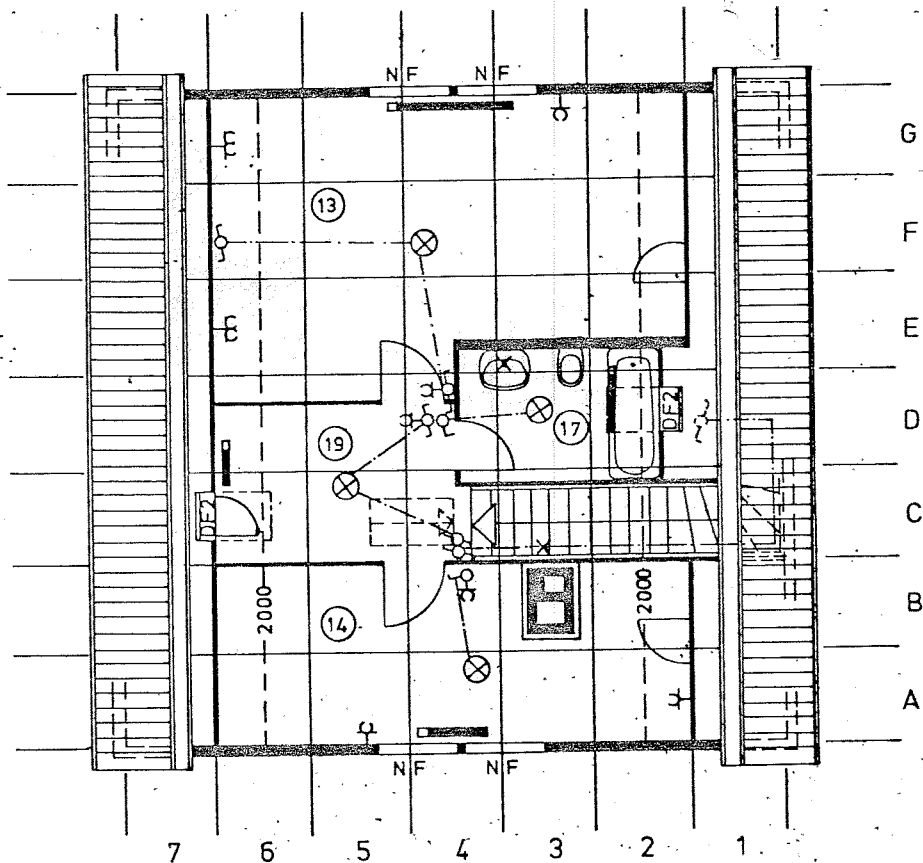

Bemusterungsblatt 11

Achtung bei Auf- oder Umbemusterung

Bei Nichteintragung von Maßangaben zur Elektro-Installation werden von uns die Objekte in Standardhöhe vorgesehen

Die einzutragenden Kurzbezeichnungen für Fenster und Terrassentüren bitte der Tür- und Fensterübersicht entnehmen

Bauherr / Unterschrift und Datum

Kühne 24.3.76

KV / Nr

25/0107/76
Kühne

NECKERMANN - KOMFORTHAUS VON

STEF

ZB7	WA	44	23.6.75	-	
Änderung	Gz	Gp	Datum	N	m

DACHGESCHOSSGRUNDRISS 48°DA
ELEKTRO.-INSTALLATION +
ZENTRALHEIZUNG
☒ Putz ☐ Klinker
Maßstab 1:100

TYP

09-080-2 N

FHV Nr

Zeichnungs-Nr

016-11-090

71-105-0
3/74

DIN A 4

„Safir-Normdruck“ 03