


Wohnfläche
1. OG
81,76 m²

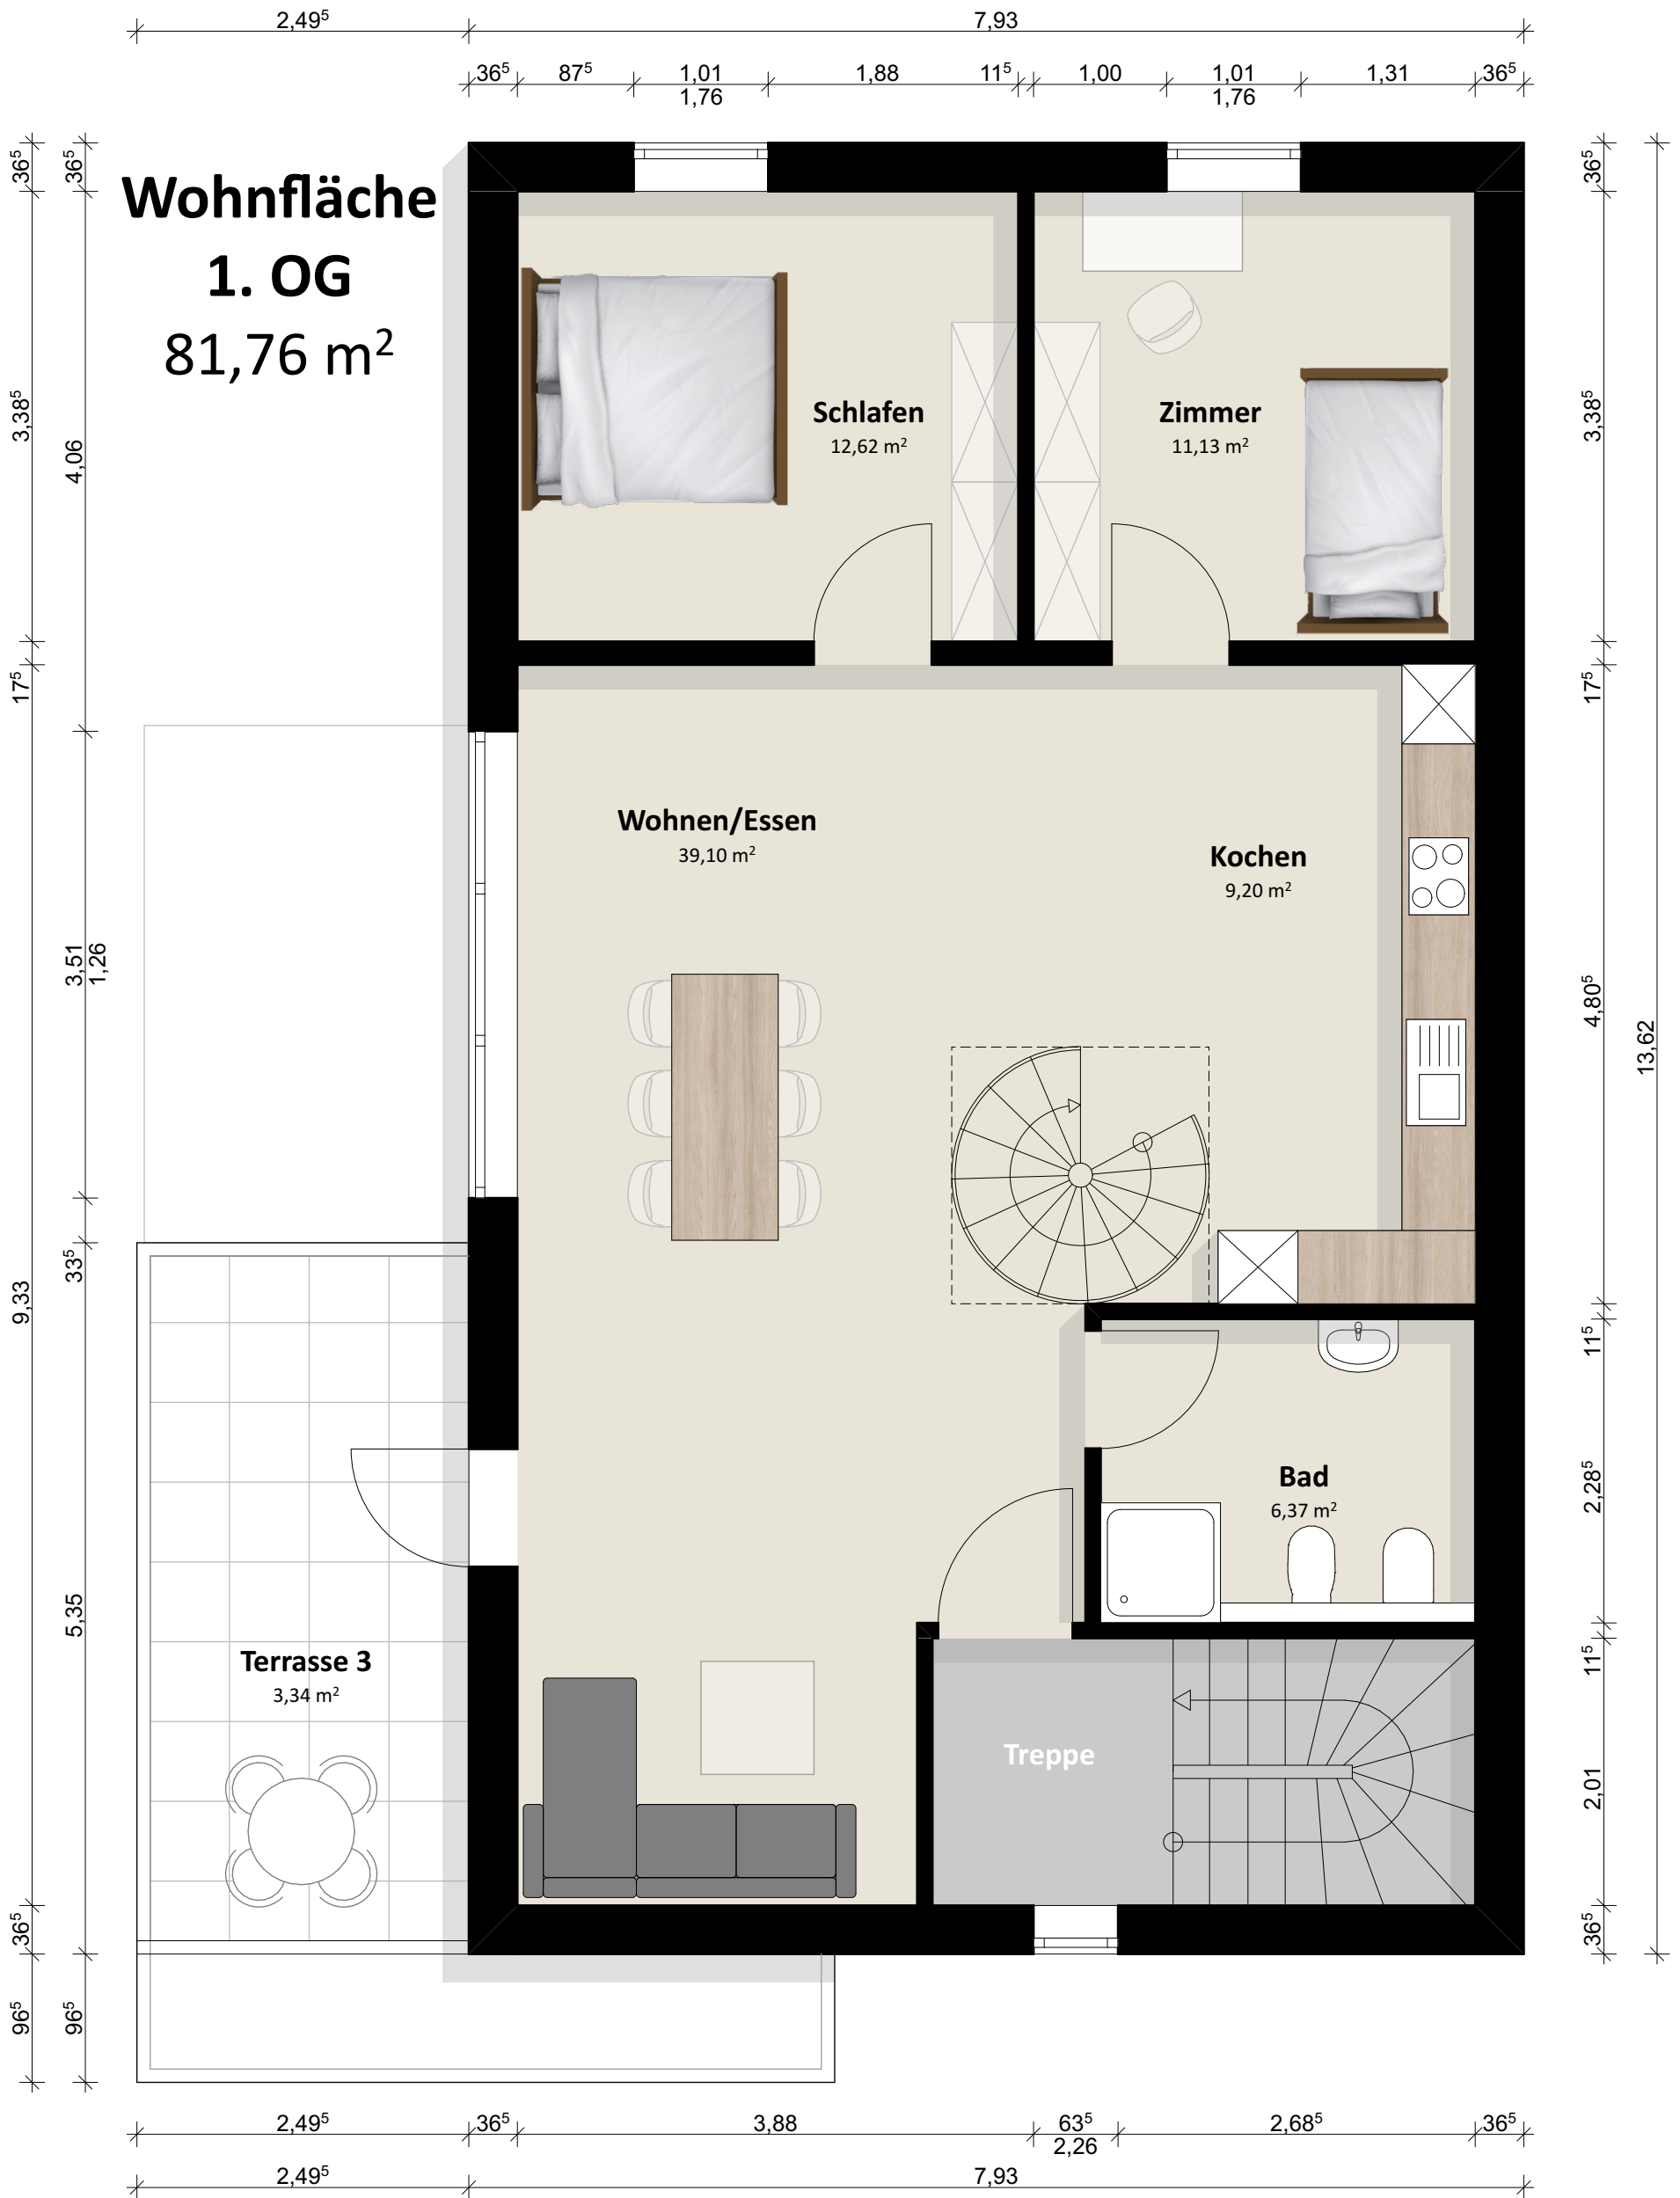

WOHNFLÄCHENBERECHNUNG Rotäcker 40 76316 Malsch		Grundriss Obergeschoss	
PLANVERFASSER Tobias Keller AL-Nr. 182623 Brückenwiesenweg 2, 76316 Malsch 		MASSSTAB 1:50	FORMAT A3 hoch
		DATUM 28.03.25	PLANNUMMER A-7