


Wohnfläche
Erdgeschoss
72,99 m²

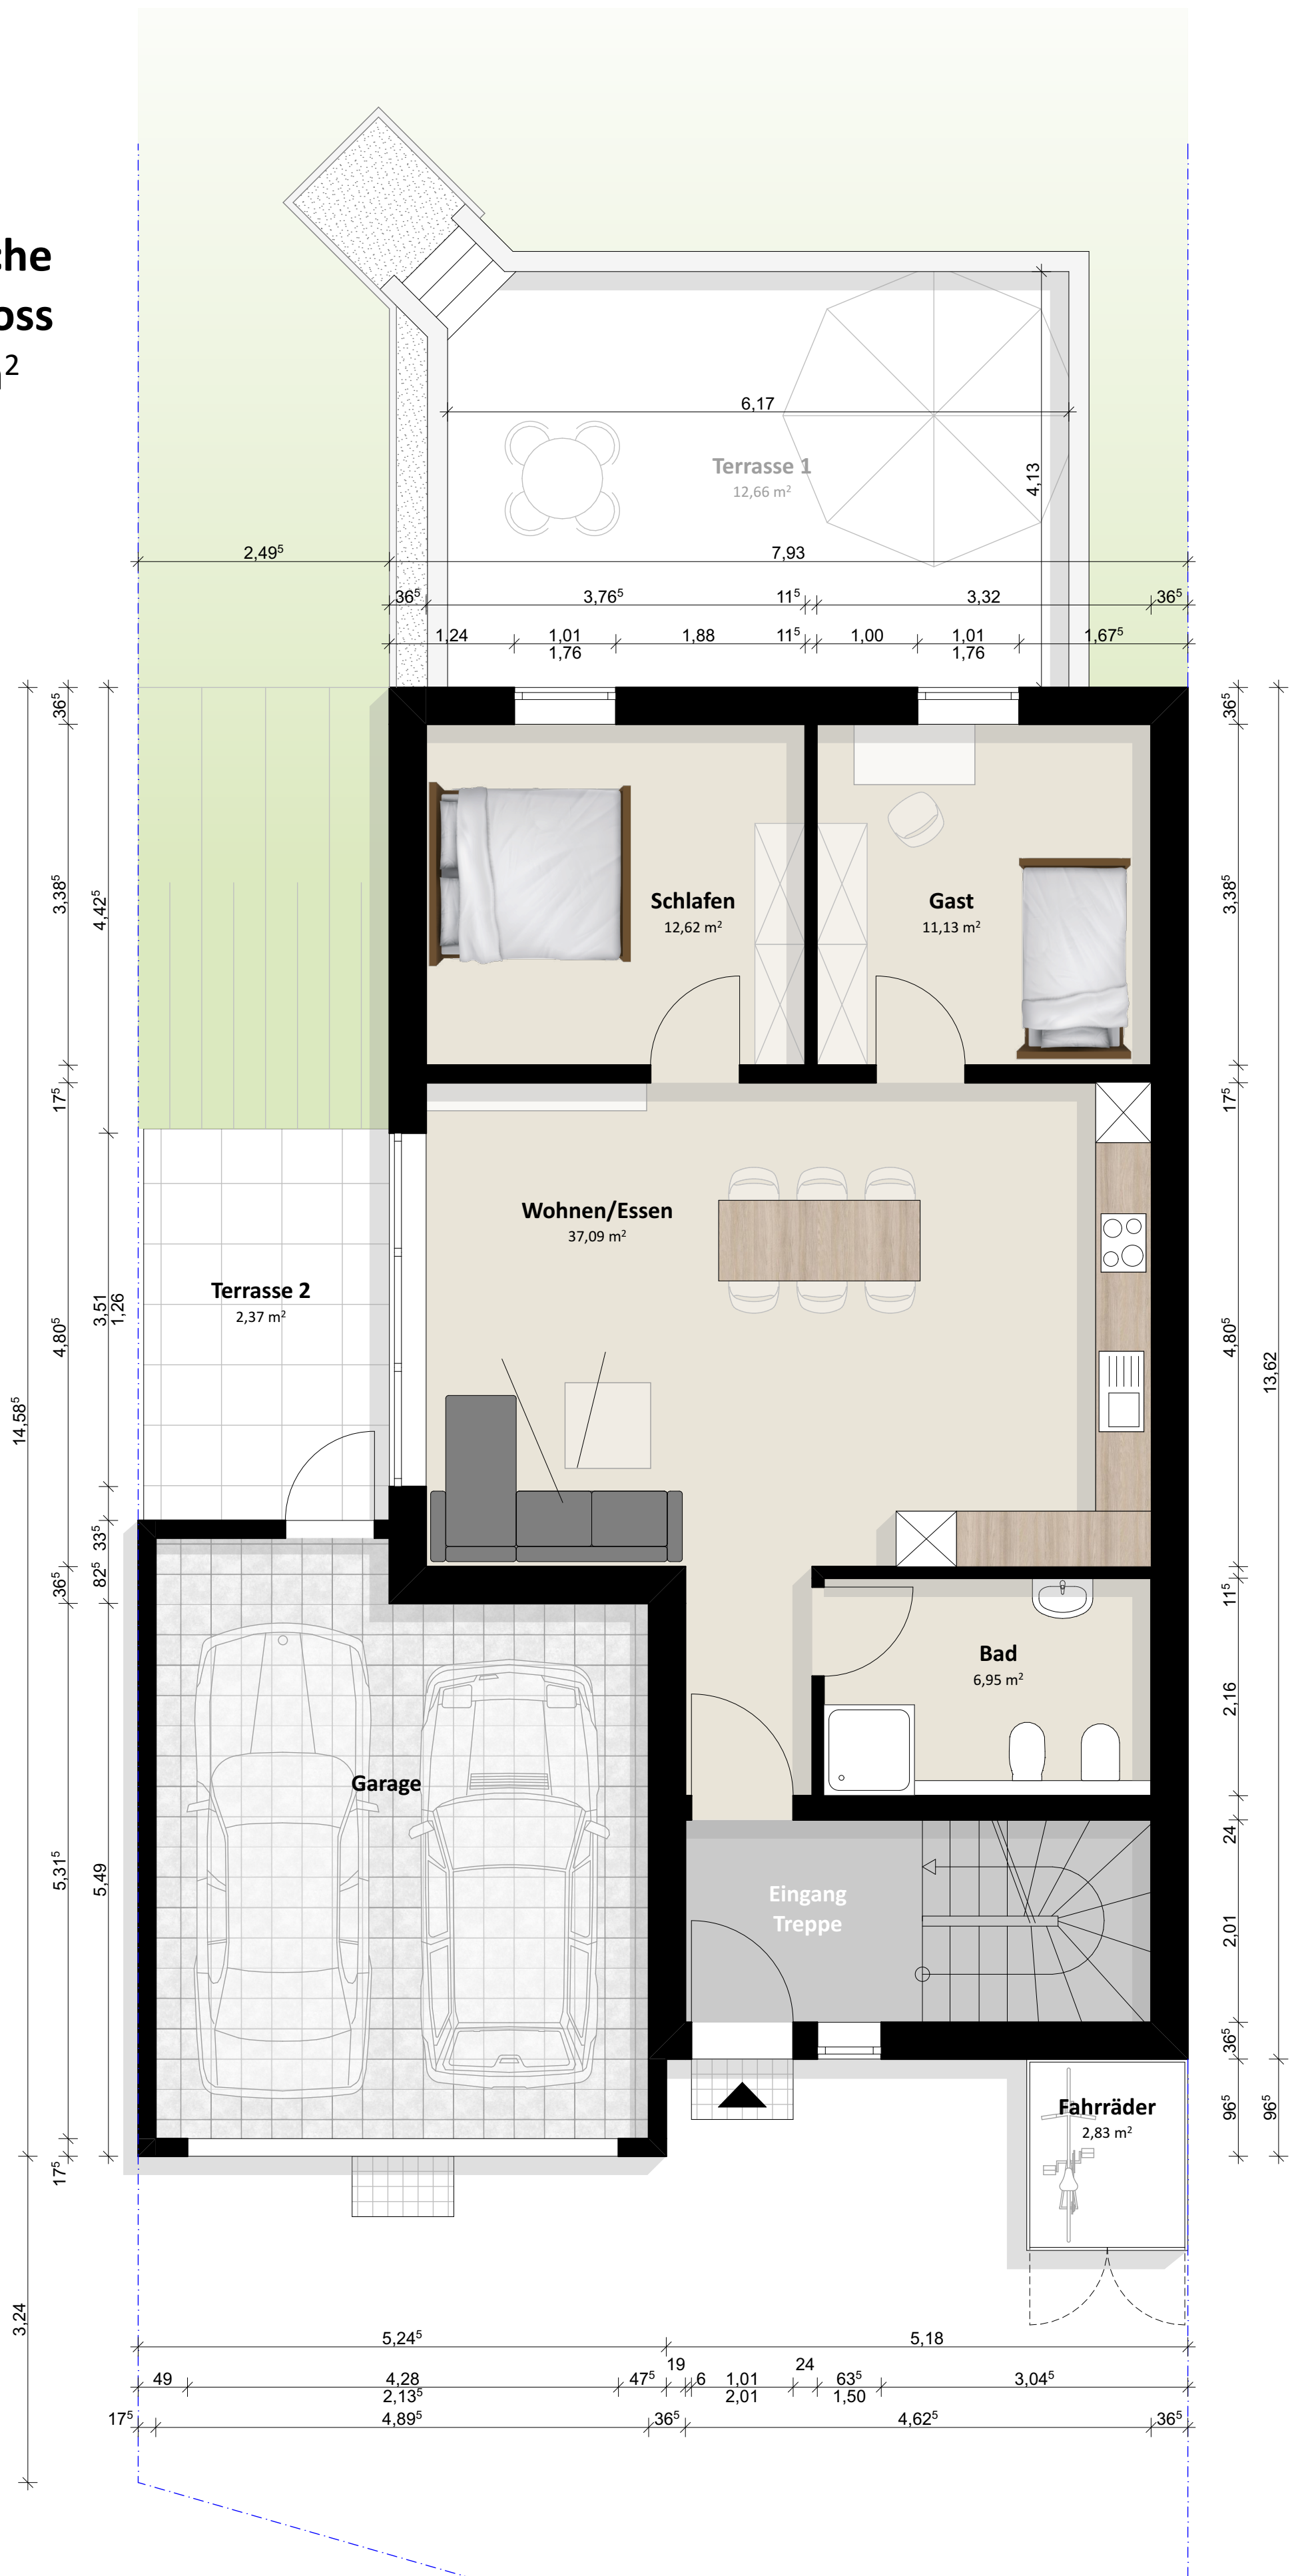

WOHNFLÄCHENBERECHNUNG Rotäcker 40 76316 Malsch	Grundriss Erdgeschoss	
	MASSSTAB 1:50	FORMAT A2 hoch
	DATUM 28.03.25	PLANNUMMER A-6

PLANVERFASSER
Tobias Keller | AL-Nr. 182623
Brückenwiesenweg 2, 76316 Malsch

T. Keller