

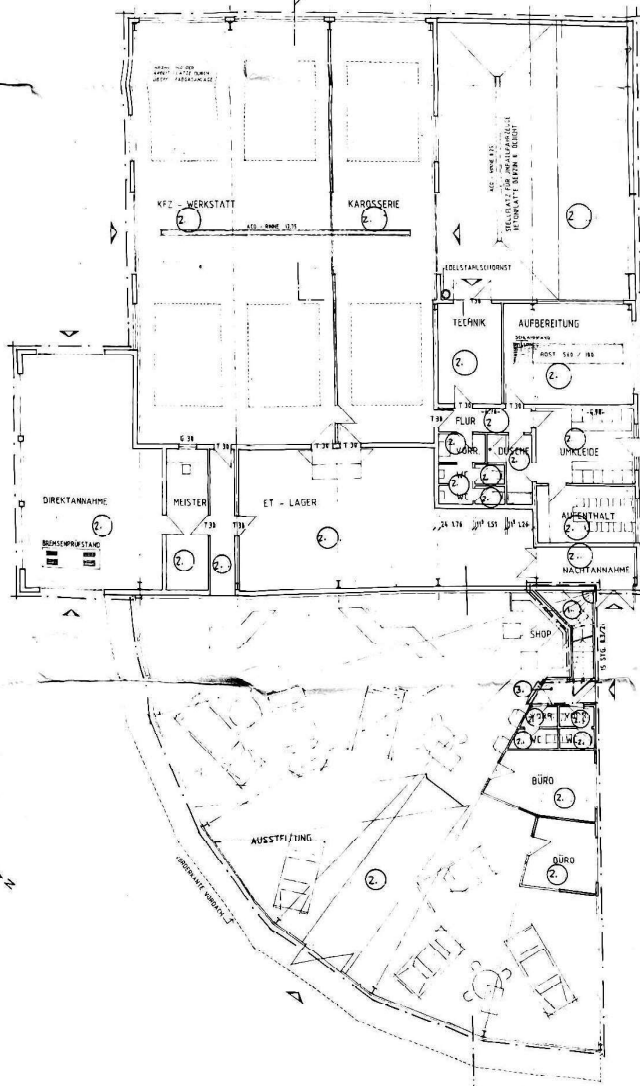


SCHNITT A - A

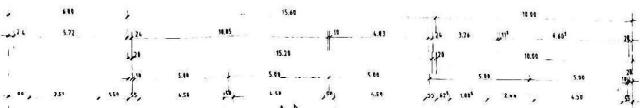

GRUNDRISS ERDGESCHOSS

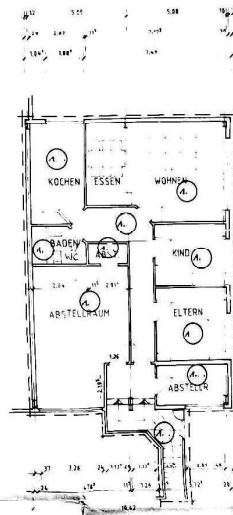

GRUNDRISS OBERGESCHOSS

- ① Einheit Wohnung
- ② Einheit Autocampus
- ③ Einheit Gemeinschaft

Antrag auf Erteilung einer
Abgeschlossenheitsbescheinigung

Objekt: Autocampus mit Wohnanlage
Goldstr. Straße 16
09306 Rochlitz

Eigentümer: Pichel GbR
Schulstraße 2 A
09622 Hartmannsdorf

Dieser Eingetragene gilt als Auftragsgeber und als
Bestandteil der Abgeschlossenheitsbescheinigung
des Landesamtes für Bauen

1.8. Dez. 2005
LANDAMT MITTELTHÜRINGEN

Nicht: Lars Keppler
Sömig - Am Ring 2
09306 Rochlitz

Plan: Grundriss / Schnitt

Maßstab: 1:100

Postanschrift: 11/2005

Stimmt mit dem Bestand überein.
Alle auf dem Grundstück befindlichen
Gebäude sind dargestellt.