




ANSICHT NORD-OST

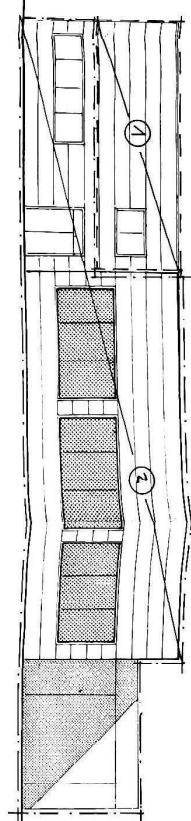

ANSICHT SÜD-WEST

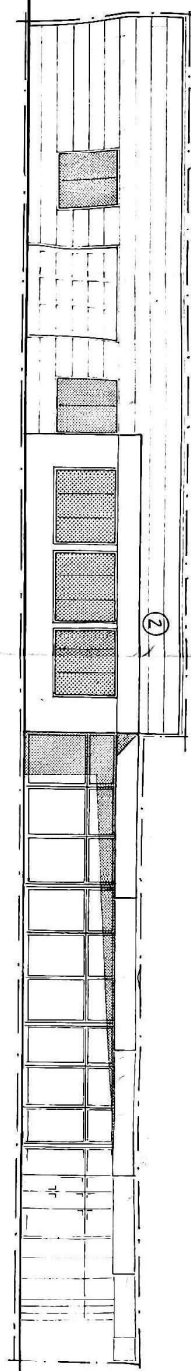

ANSICHT SÜD-OST

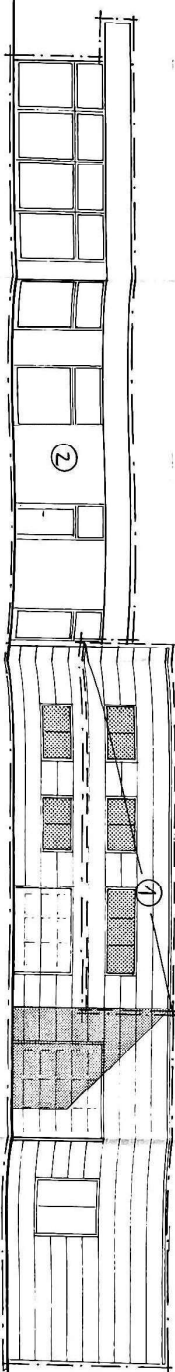

ANSICHT NORD-WEST

1 Einleit. Lösung  
2 Einleit. Aufbaus

Antrag auf Erteilung einer  
Abgeschlossenheitsbescheinigung

Objekt: Aufbaugr.Mehrmehrer  
Guldbergs Straße 16  
09304 Rochlitz

Eigentümer: Pichl GbR  
Schulstraße 2 A  
09232 Huthornsdorf

Dieser Einleitungsplan ist als Aufbauplan und als  
Basis der Abgeschlossenheitsbescheinigung Er ist  
Bestandteil der Abgeschlossenheitsbescheinigung des  
Landesamtes für die  
von: 01.9/2004  
Landesamt M. T. T. T. T.  
09304 Rochlitz



Maßstab: 1:100  
Planstand: 11/2005

Stimmt mit dem Bestand überein.  
Alle auf dem Grundriss befindlichen  
Gebäude sind dargestellt.