


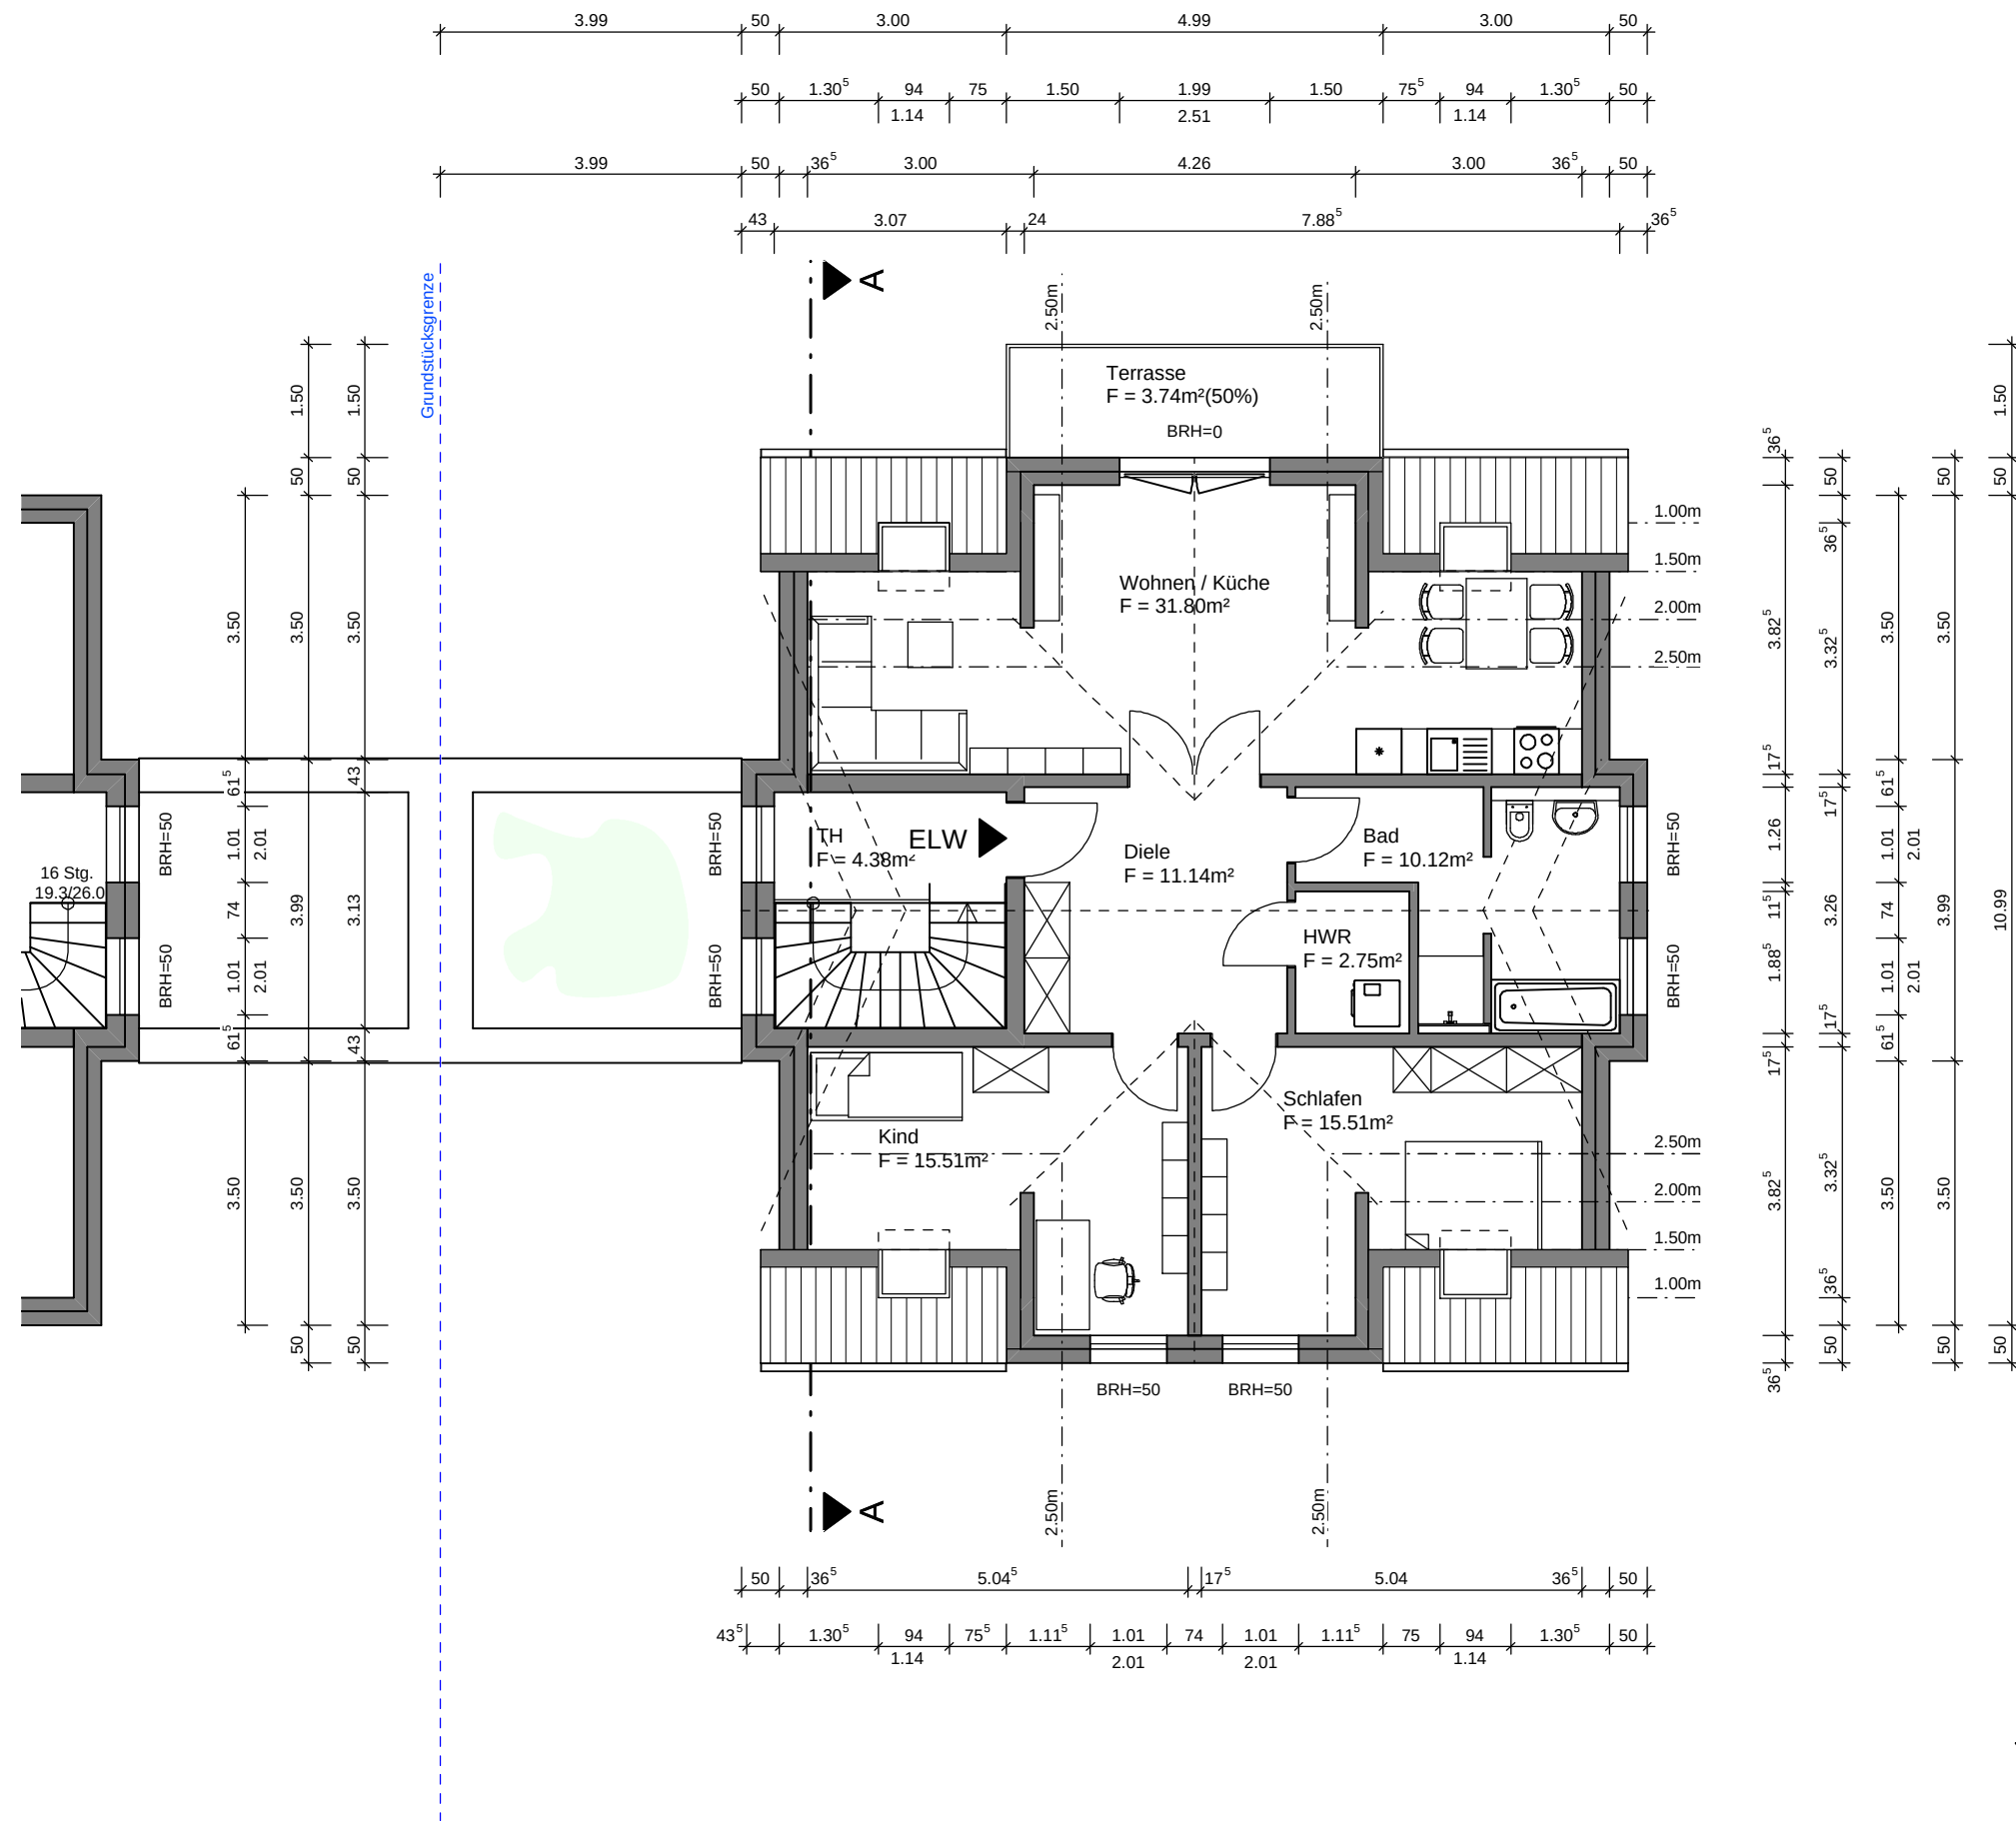

Kurzbezeichnung
UCKR42/43

Bauvorhaben
ERRICHTUNG VON 3 EFH (MIT JE EINER ELW)
UCKROER HAUPTSTR. 42/43
15926 UCKRO

Bauherr
REALWORKS IMMOBILIENVERWALTUNG GMBH
CHEMNITZER STR. 213
12621 BERLIN

Entwurfsverfasser
KORZYNIETZ ARCHITEKTEN + PARTNER
GODESBERGER STR. 6A
10318 BERLIN
TEL: 030 / 50 382 858
MAIL: korzynietz.architekt@t-online.de

Planinhalt
HAUS 1
GRUNDRISS DG

EINGABEPLANUNG

Bearbeiter
KORZYNIETZ / PESCHKE
Maßstab
1:100

Datum
10.06.25
Blatt
031

Die Bauherren

Der Architekt

