


LAGEPLAN

Plan 01

Maßstab: 1:500
Datum: 20.02.2026
Bauort : Schützenstraße 5,
Gemarkung Eppisburg, Gemeinde Holzheim
Flurstück: 91/1

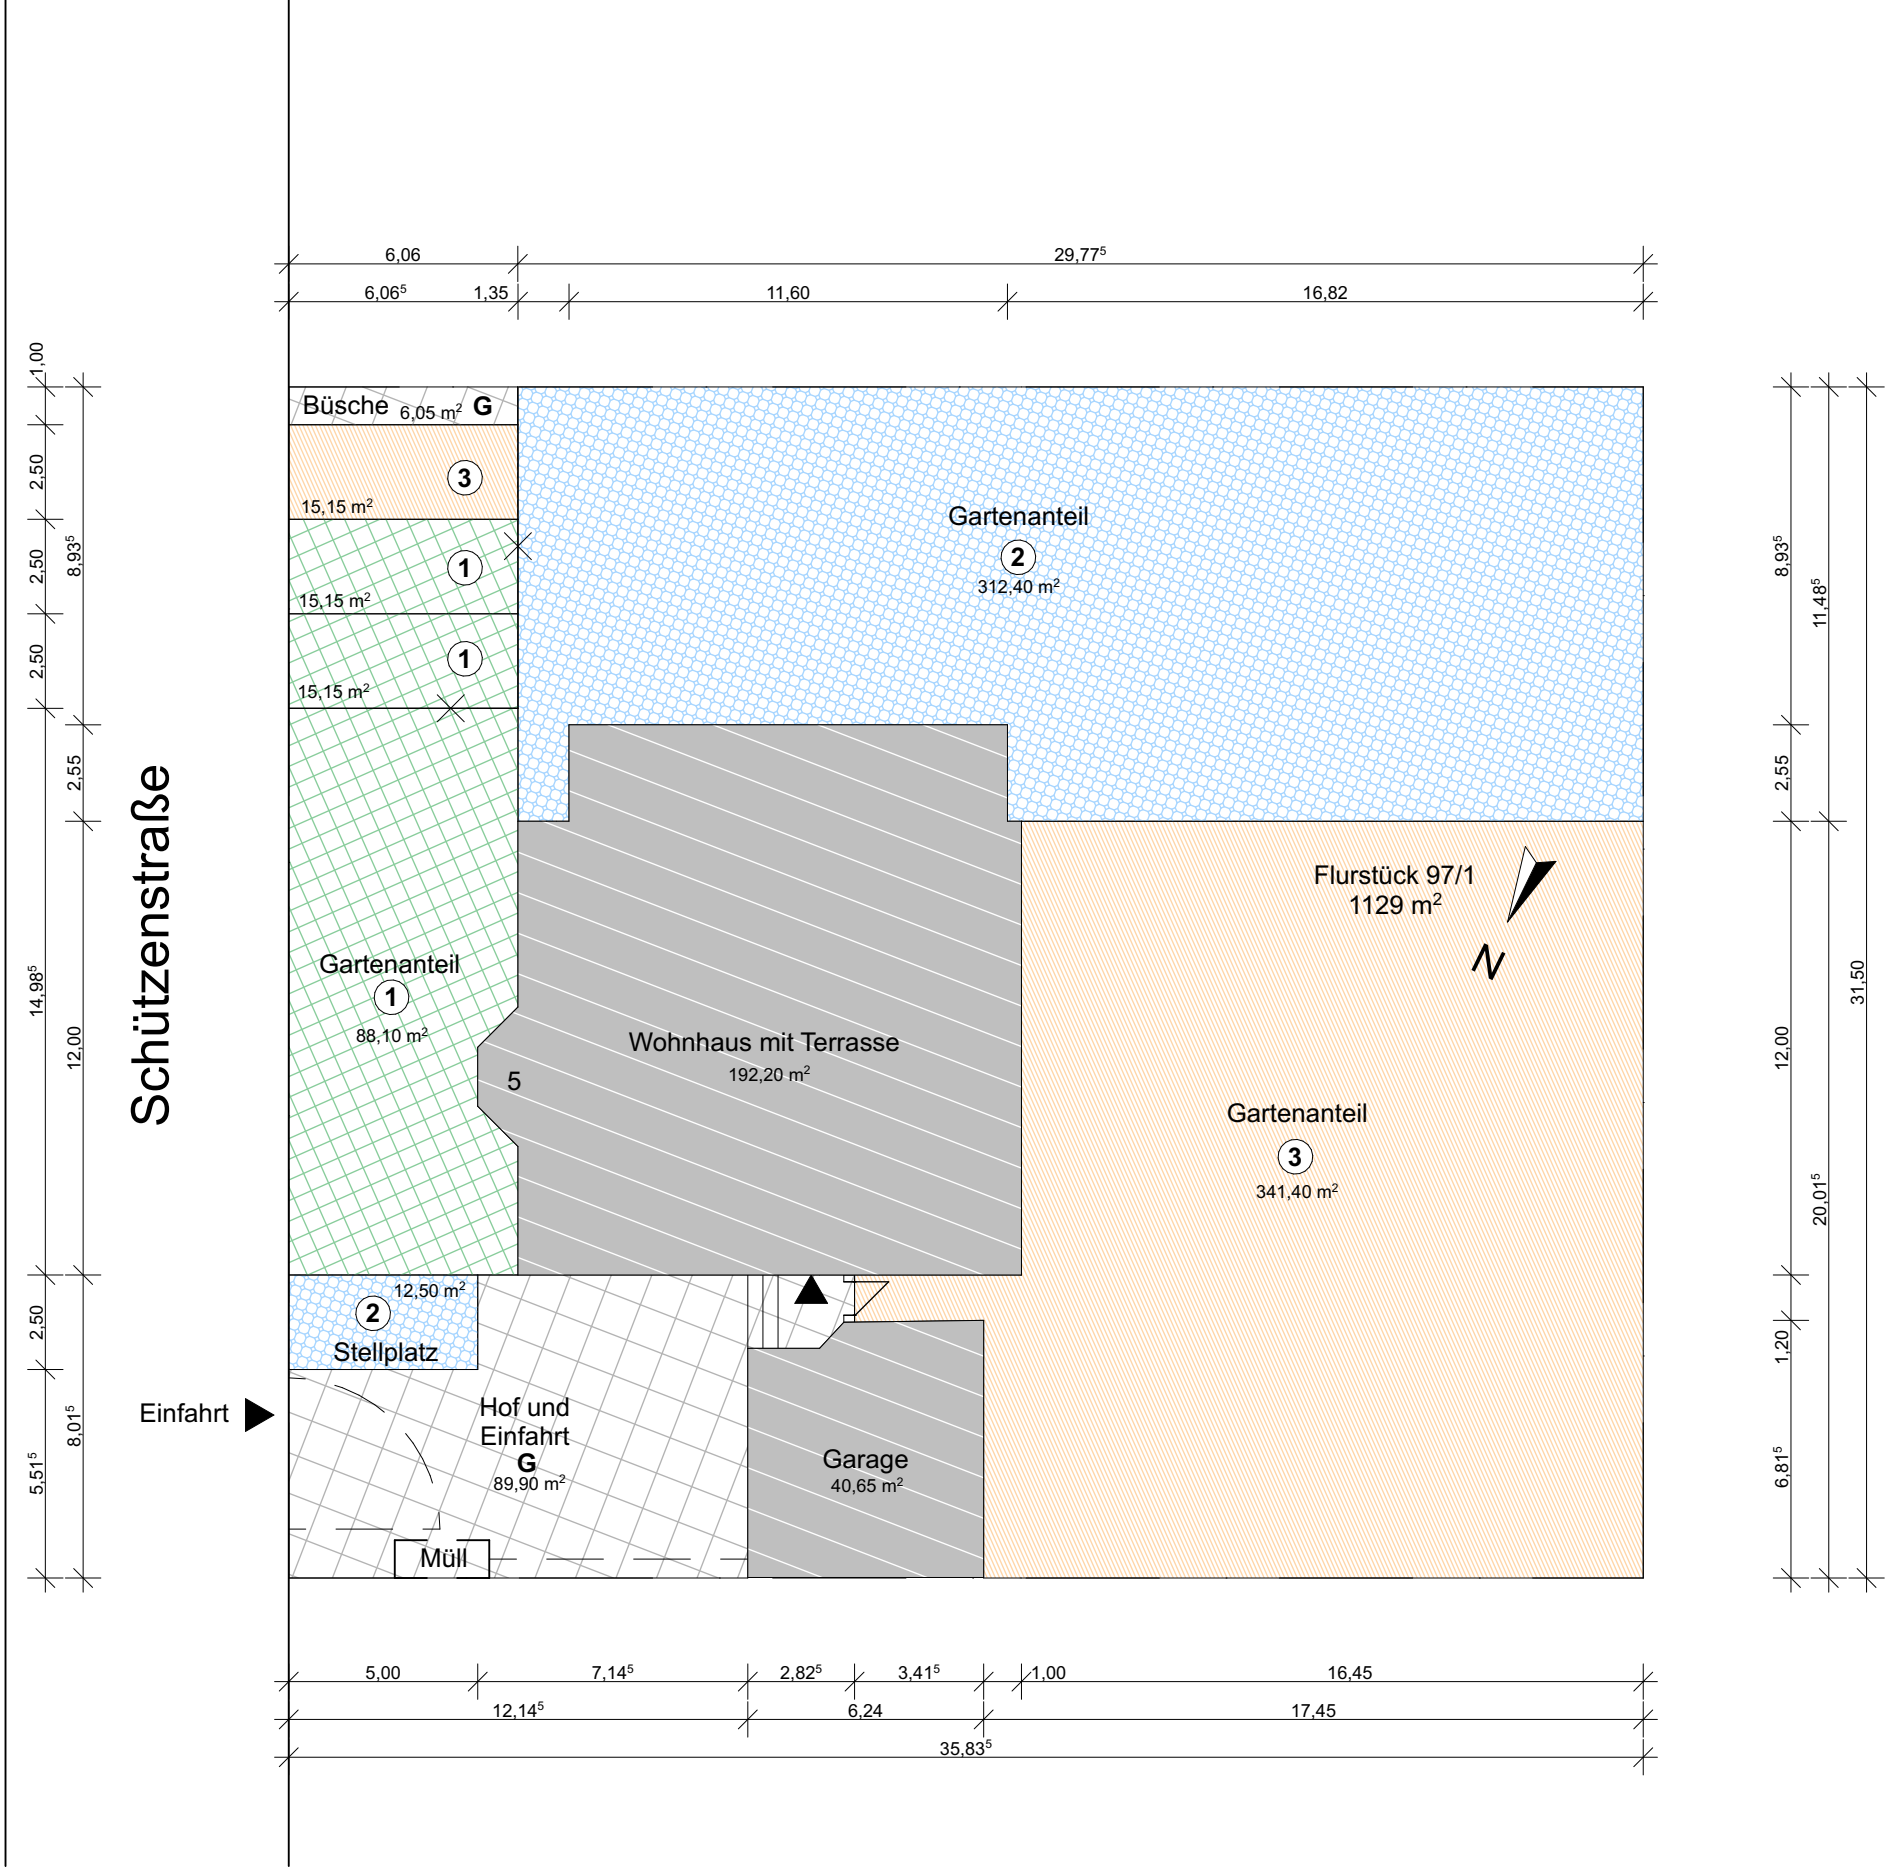

Mönchshausstraße 5
86609 Donauwörth
info@architektur-lichtenstern.de
www.architektur-lichtenstern.de
Mobil: +49 (0)157 - 883 78 697

