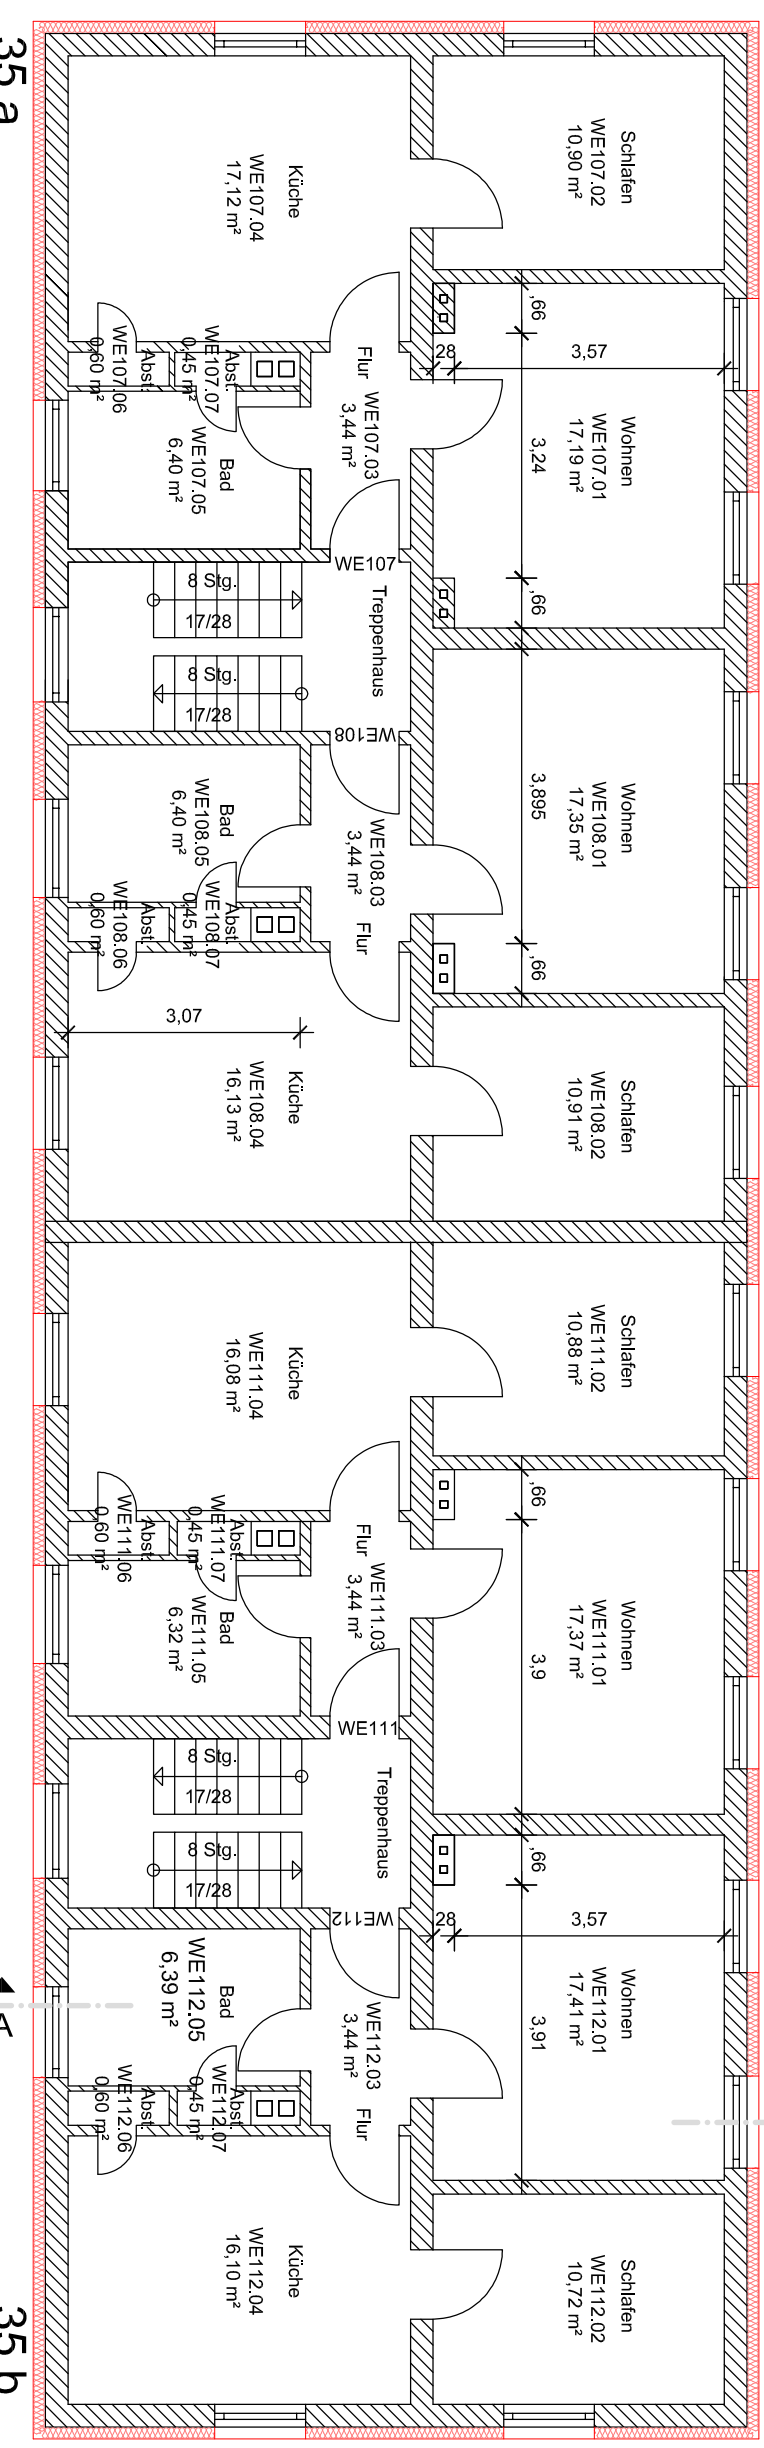
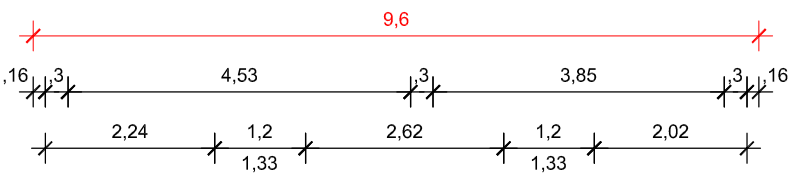
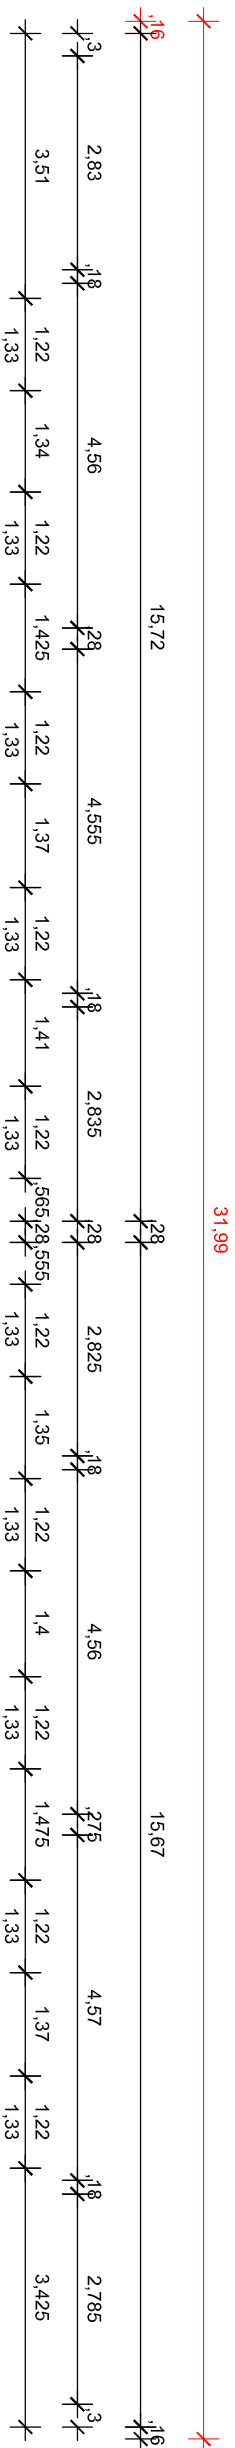


## Grundriss 1. Obergeschoss 35 a-b

### LEGENDE:

|  |  |  |  |
|--|--|--|--|
|  |  |  |  |
|  |  |  |  |
|  |  |  |  |
|  |  |  |  |

Unterschrift Bauherrin / Bauherr

Stempel u. Unterschrift Entwurfsverfasserin / Entwurfsverfasser



**Heinrich-Rau-Straße 66**  
**16227 Eberswalde**  
Tel.: 03334 289 673 / Fax: 03334 381 673  
Funk: 0172 666 54 80  
[www.fpk-eberswalde.de](http://www.fpk-eberswalde.de)

Bauherr:  
**Marianne und Udo Klewin**  
Puschkinstr. 11  
16225 Eberswalde

Projekt: **Ausbau u. Nutzungsänderung - Dachgeschoss**  
Schaffung von neuem Wohnraum  
Heegermühler-Straße 35 a-b  
16225 Eberswalde

Grundriss 1. Obergeschoss

|                |                   |           |                           |                     |           |
|----------------|-------------------|-----------|---------------------------|---------------------|-----------|
| Gezeichnet: SG | Datum: 26.05.2022 | Trümpener | Proj.-Nr.: 032-16225-2021 | Maßstab: 1:100 / A3 | Blatt: 03 |
|----------------|-------------------|-----------|---------------------------|---------------------|-----------|