




Nord-West Ansicht

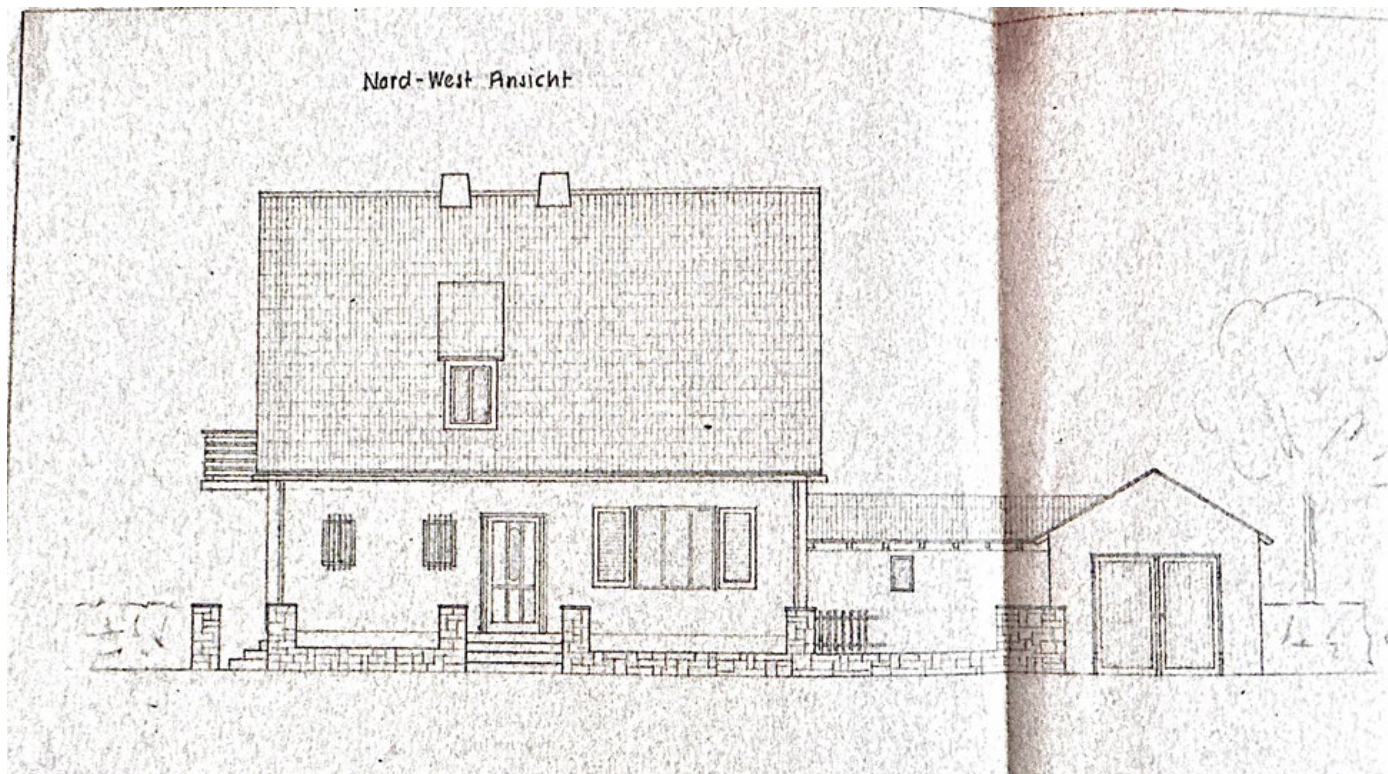


Süd-Ost Ansicht

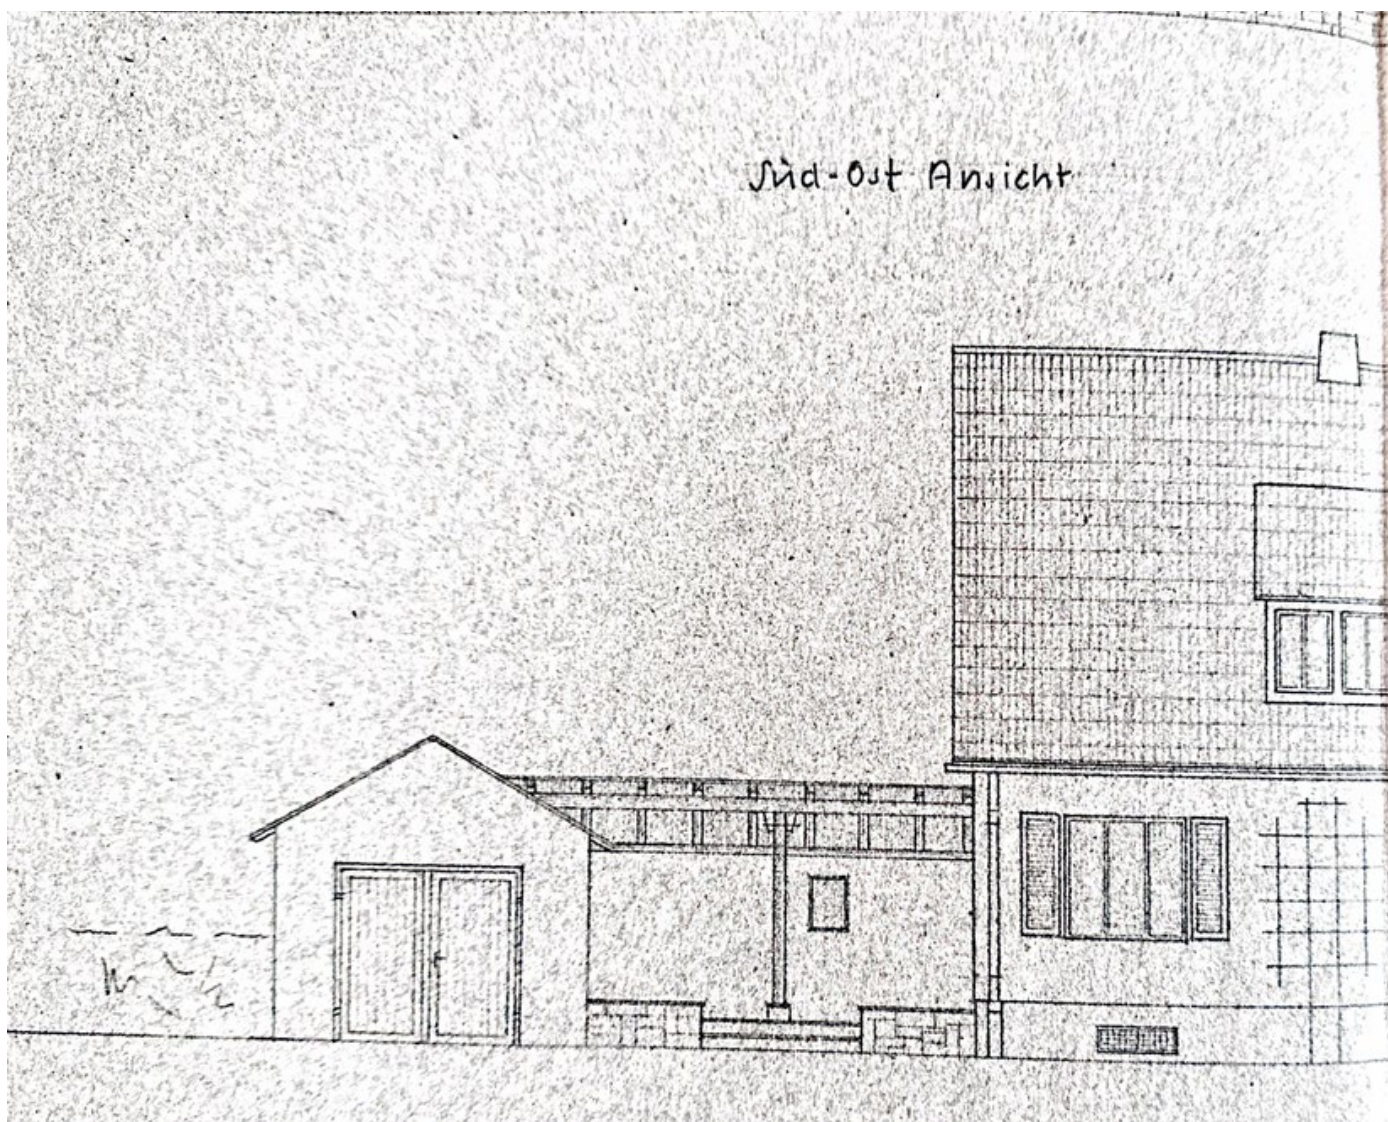

Angren

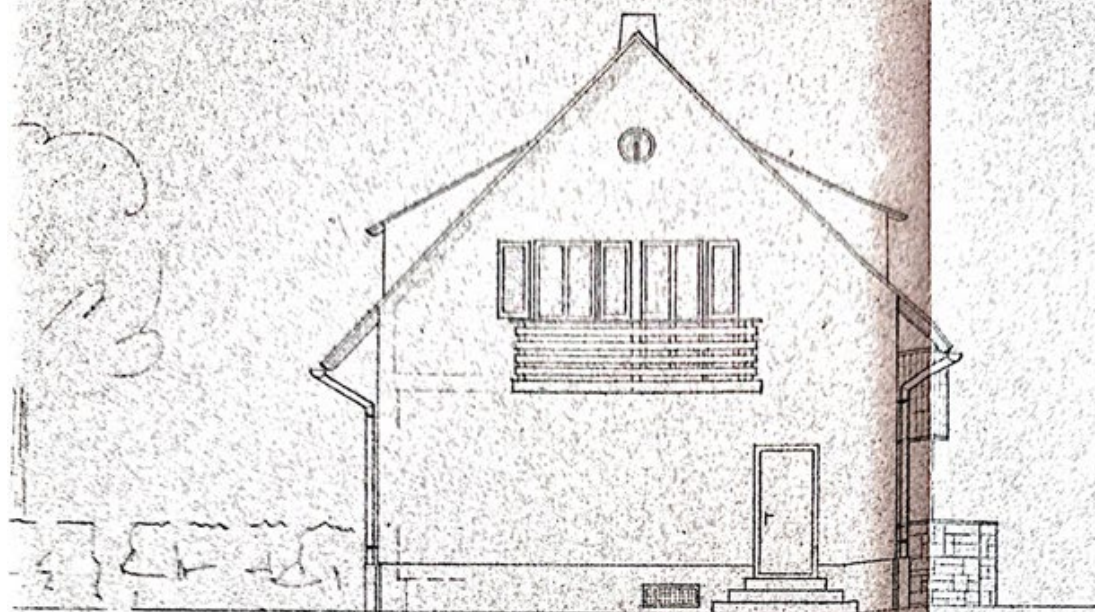

Süd-West Ansicht

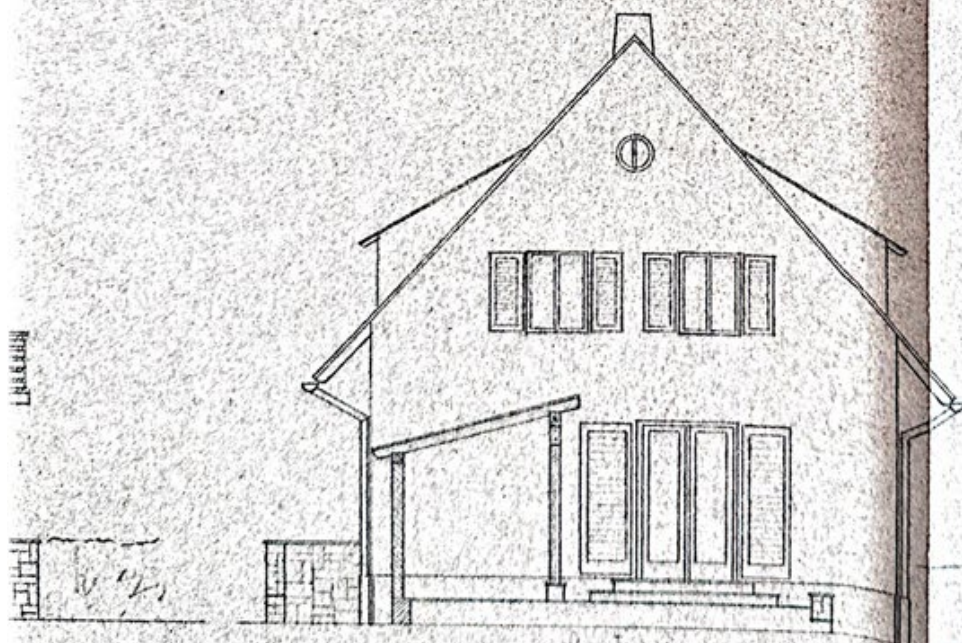


Wohnhaus-Neubau an der Eyber

Bauherr: Direktor Hans Böhm

Maßstab 1:100

Kellergeschoß Maßstab 1:100

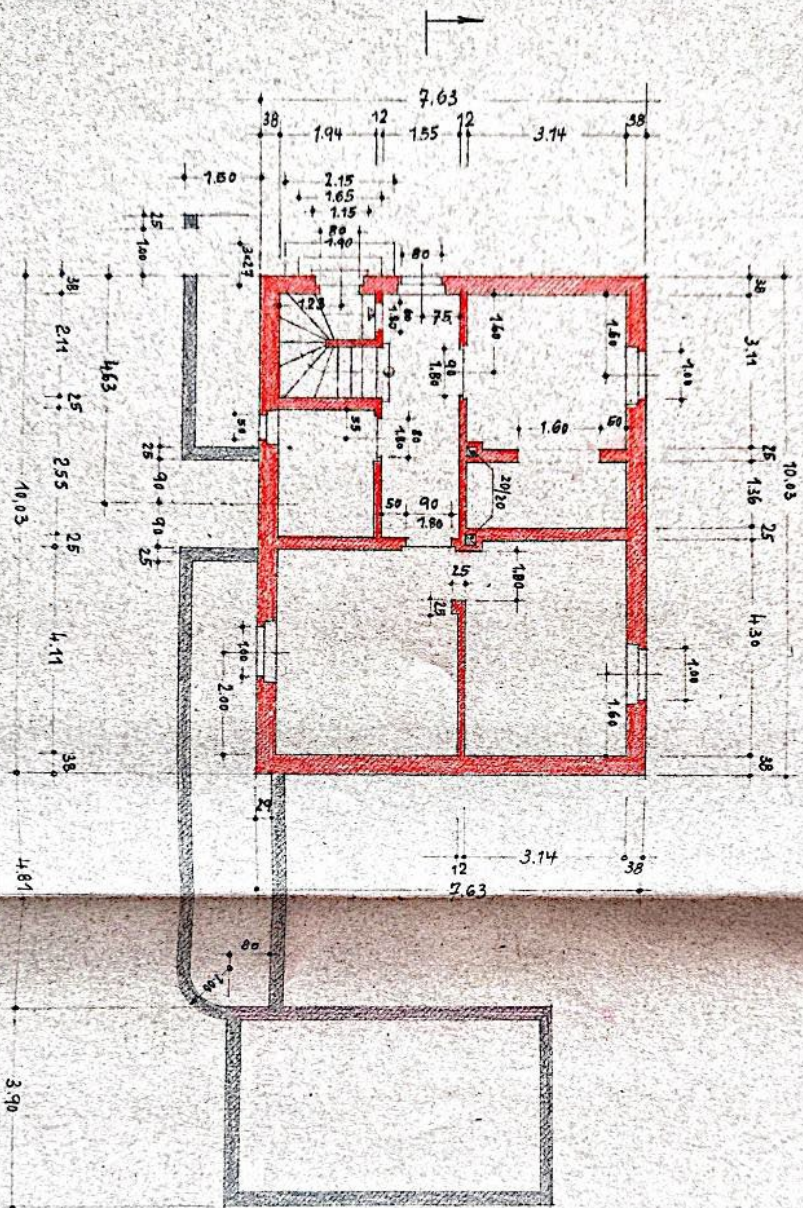


Kellertreppe:
Stufen: 13 Stück
Höhe: 12.5 m
Ruhehöhe: 25 cm

Angrenzender:

Wohnhaus - Neubau an der Gyberstraße

Grundriss


Erstgesch. Maßstab 1:100

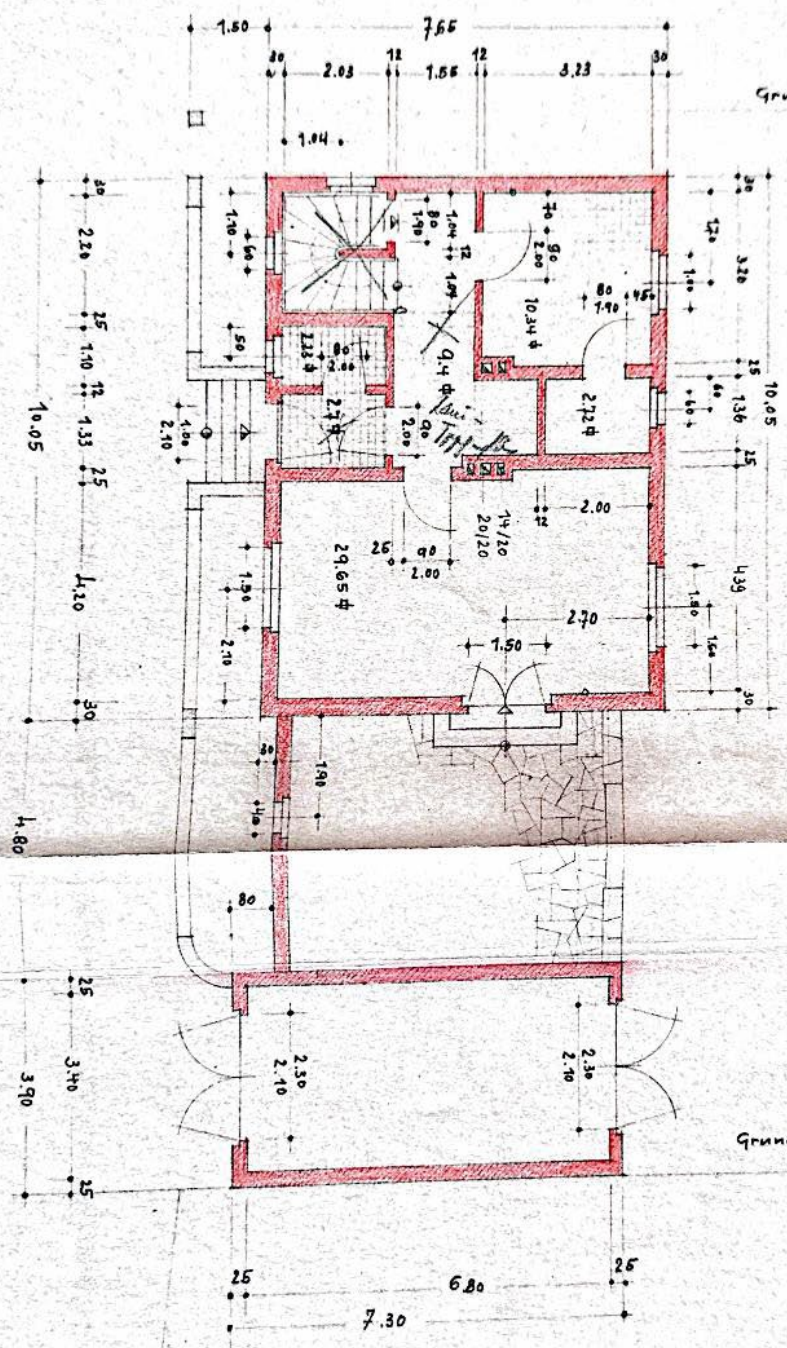

Holzterasse:
Stufen: 16 Stück
Steigung: 19,5 cm
Auflage: 27 cm

Angränzer:

Obergeschoß Maßstab = 1:100

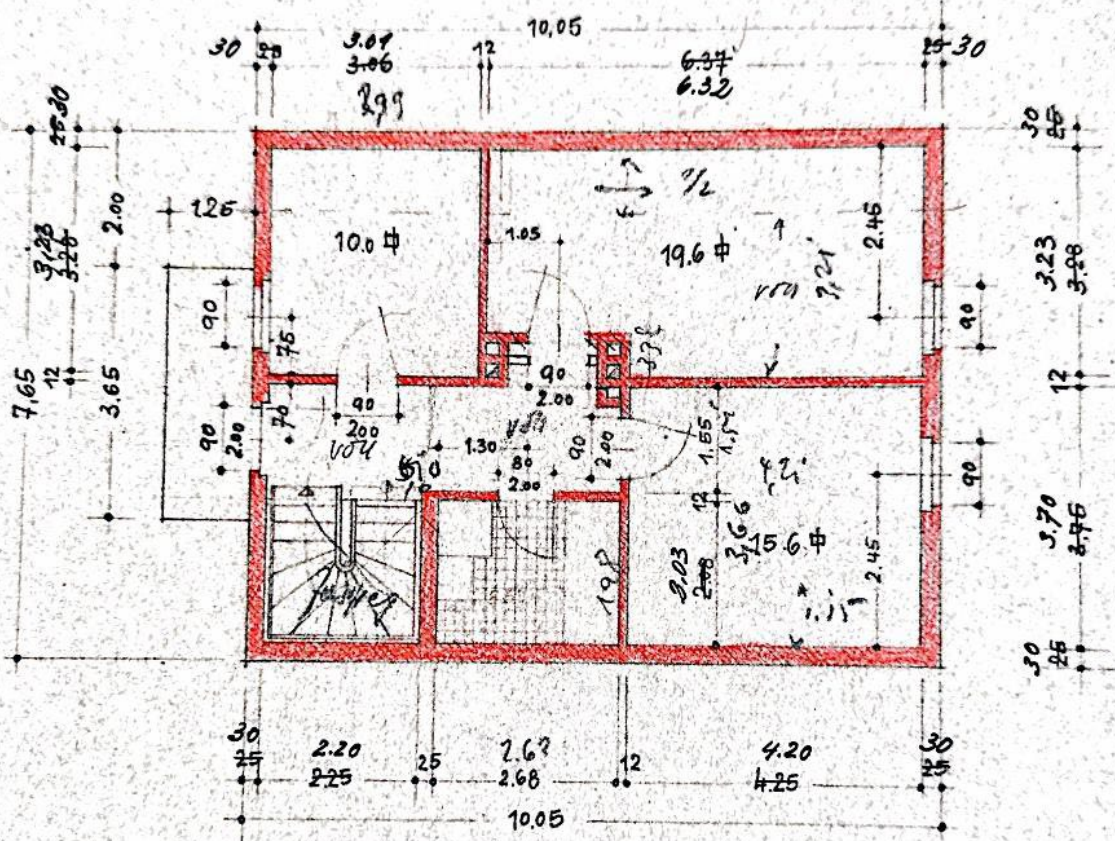

Angrenzer: