




KELLERGESCHOSS

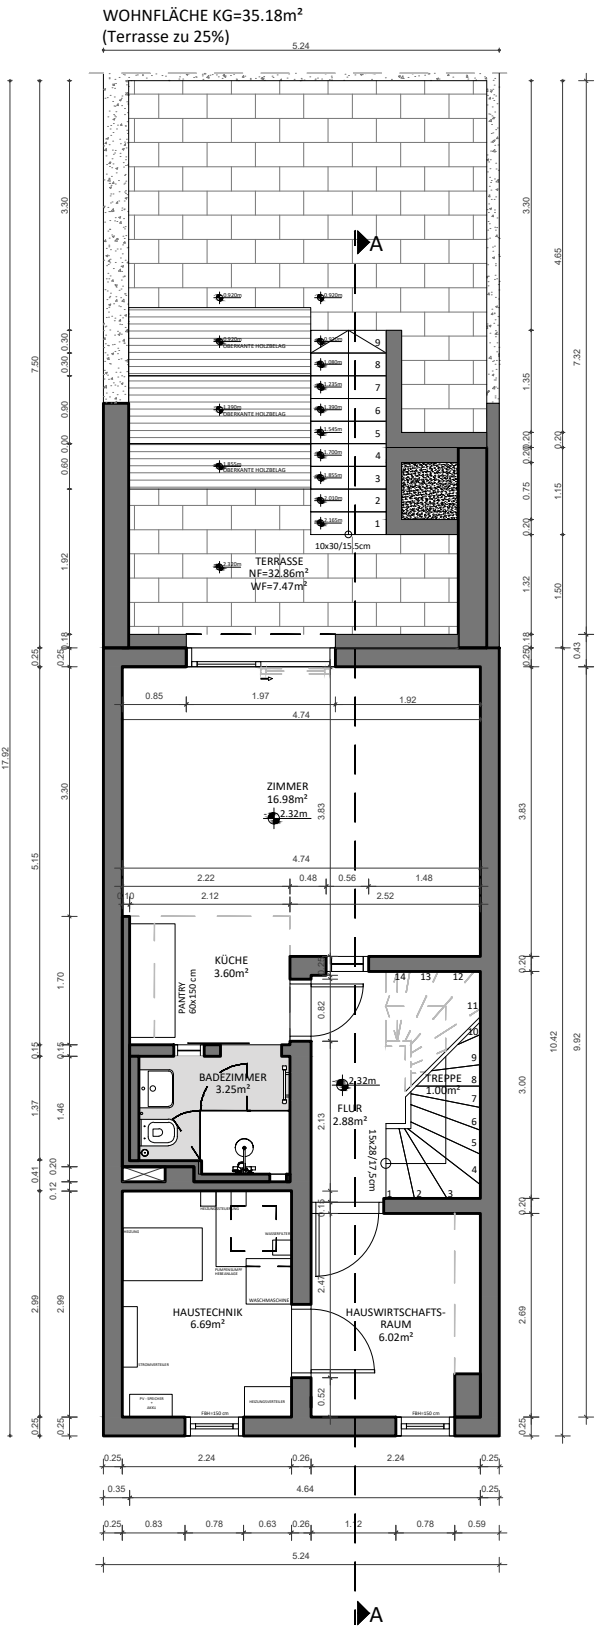



ERDGESCHOSS

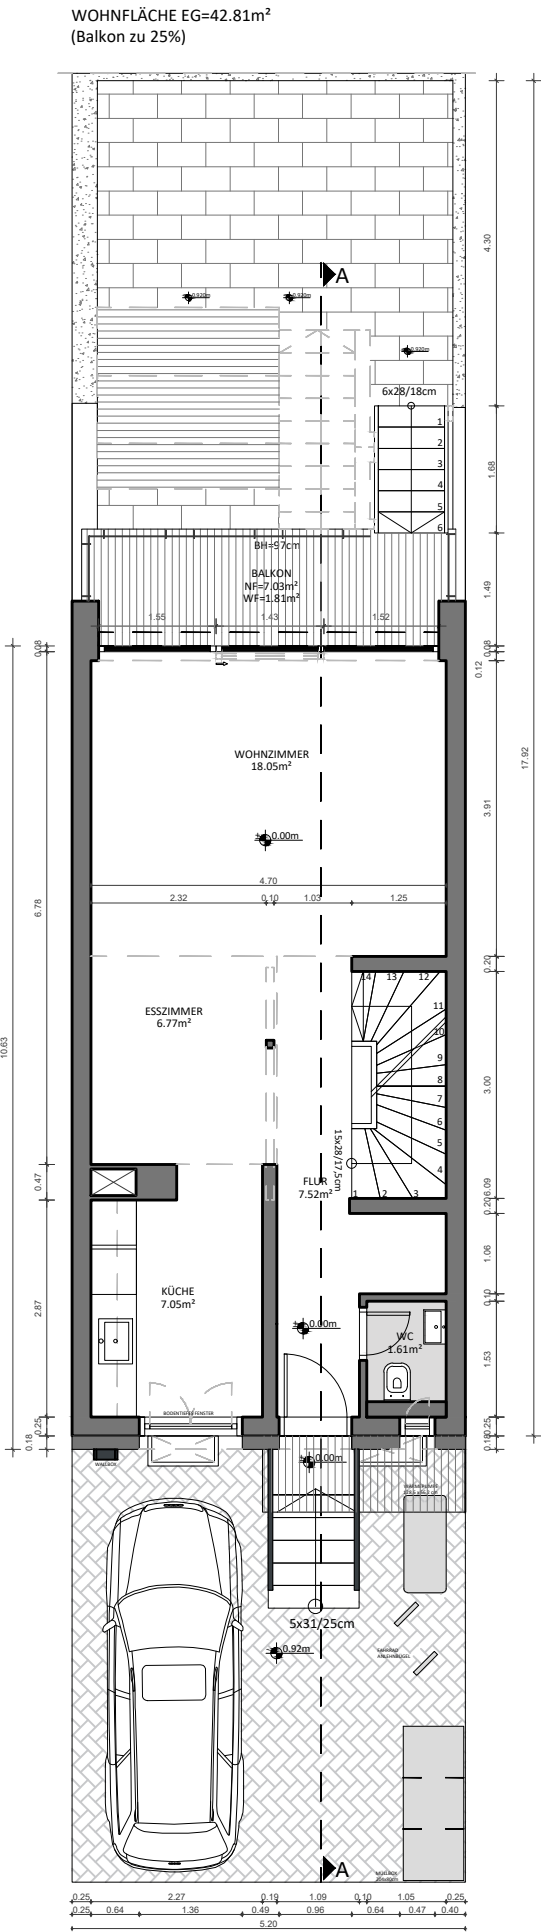

1. OBERGESCHOSS

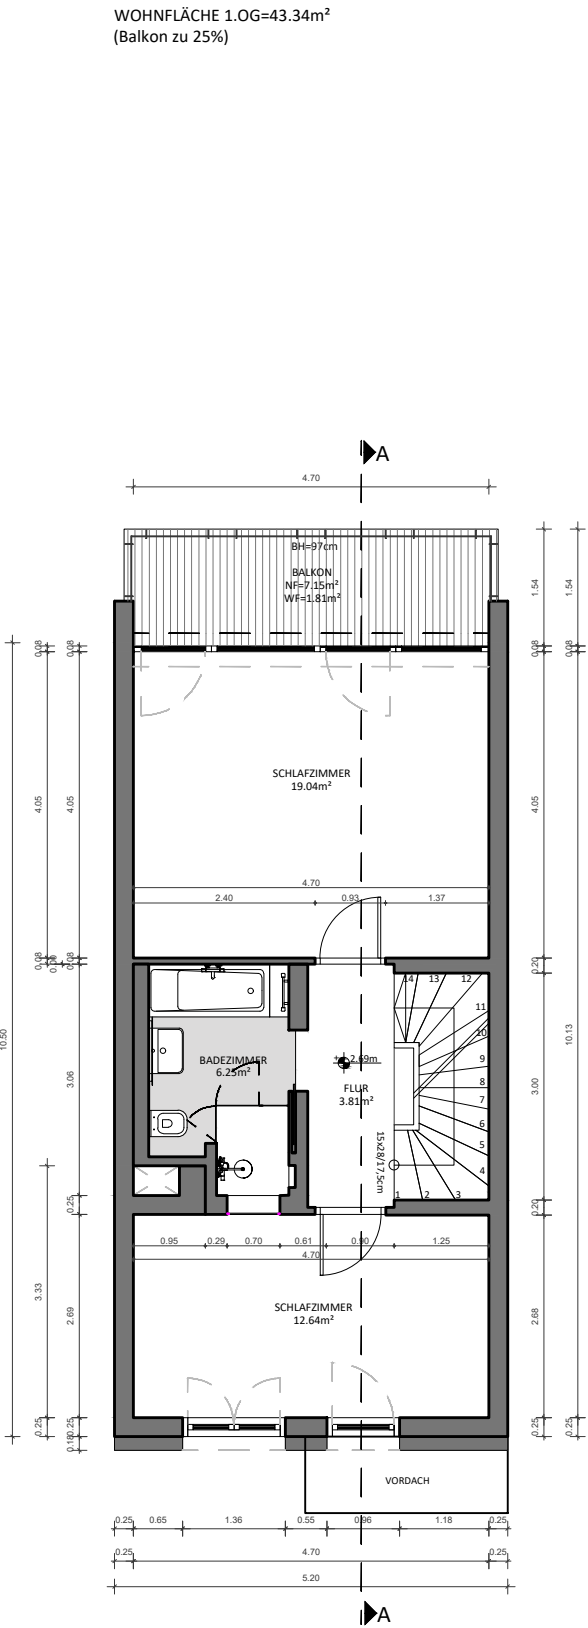

2. OBERGESCHOSS

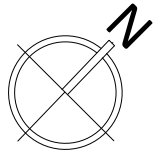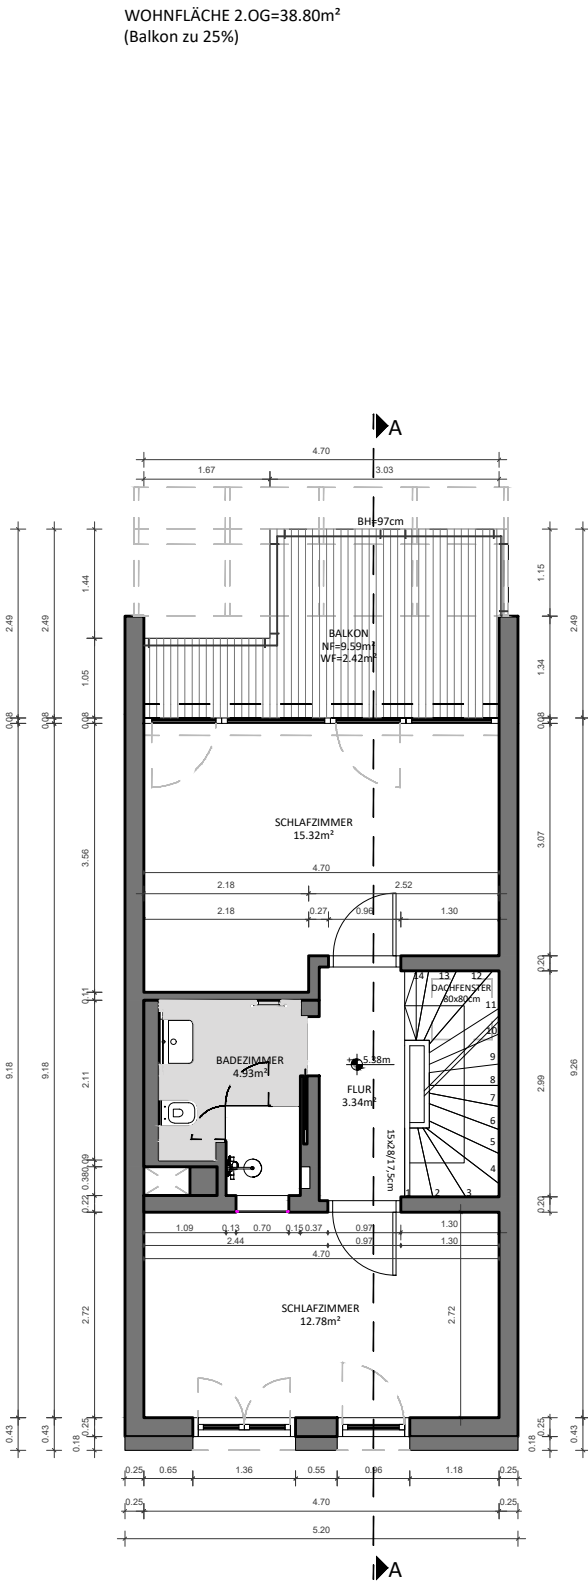

D	04.04.25	Anpassung Badezimmer 2.OG, 1.OG, EG, Vorplatz EG, Terrasse im KG
C	30.11.24	Anpassung Badezimmer 2.OG, 1.OG, EG, Vorplatz EG, Terrasse im KG
B	05.11.24	Anpassung EG Vorplatz, Terrasse im UG und EG
A	30.09.24	Anpassung der Badezimmer im 2.OG und KG, Ergänzung der Maßlinien
Index	Datum	Änderungen
Alle Bemaßungen müssen Vorort geprüft werden!		
Holz- und Bautenschutz Darius Bytschek Untergasse 24 67069 Ludwigshafen am Rhein		Datum: 08.12.2024
Bauherr: Oliver Haas Projekt: Rankackerweg 38a, 79114 Freiburg im Breisgau		Maßstab: 1:100
		Projektleitung: DB
		Gezeichnet: MV SW, CW
		Projektnummer: 38 - 2024
GRUNDRISSPLÄNE		Plannummer: 2