


KREIS ESSLINGEN
STADT FILDERSTADT
GEMARKUNG
PLATTENHARDT

LAGEPLAN

- ZEICHNERISCHER TEIL -
zum Bauantrag (§ 2 BauVorlVO)

NORD

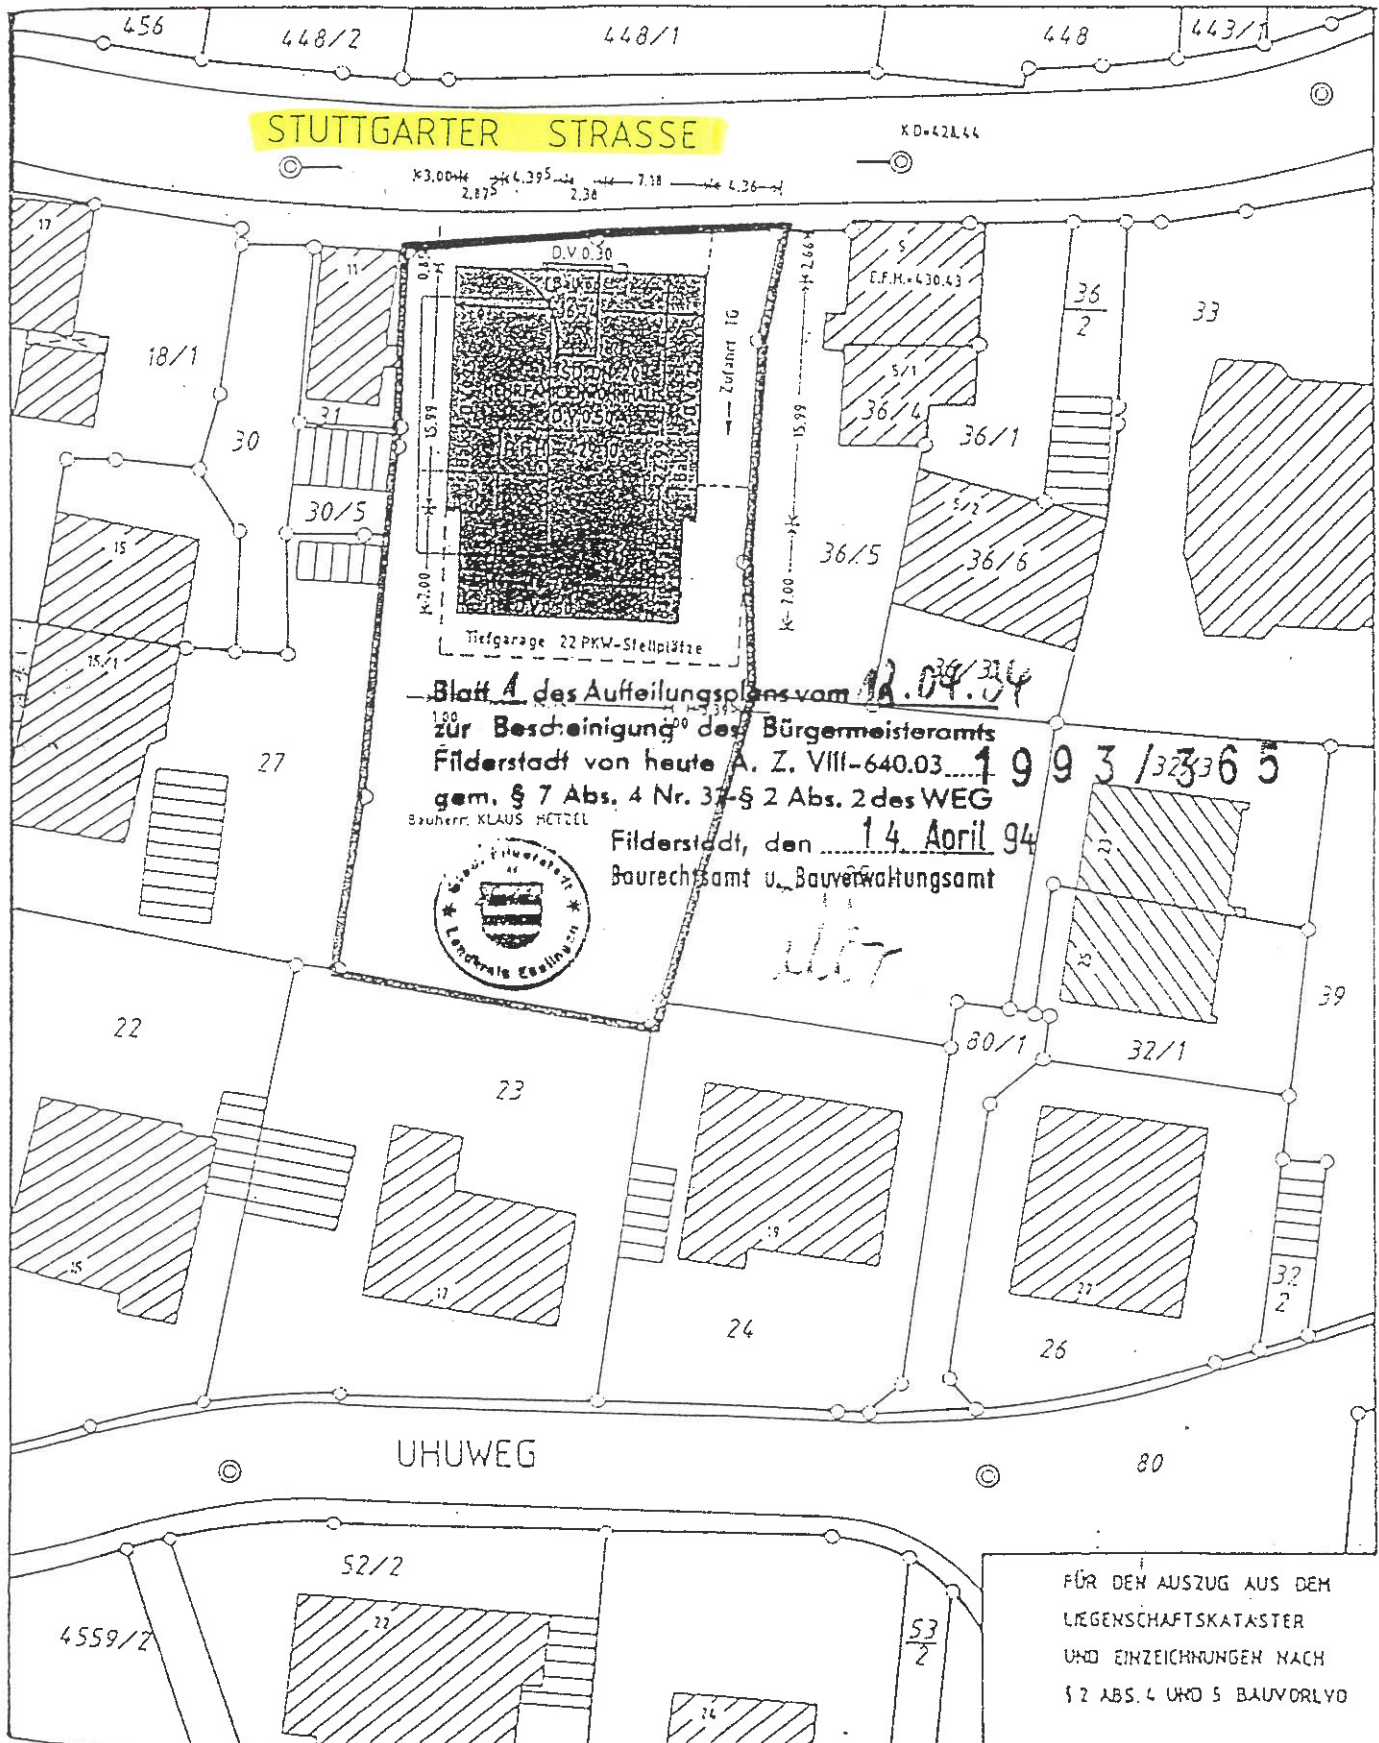

Maßstab 1/500

