
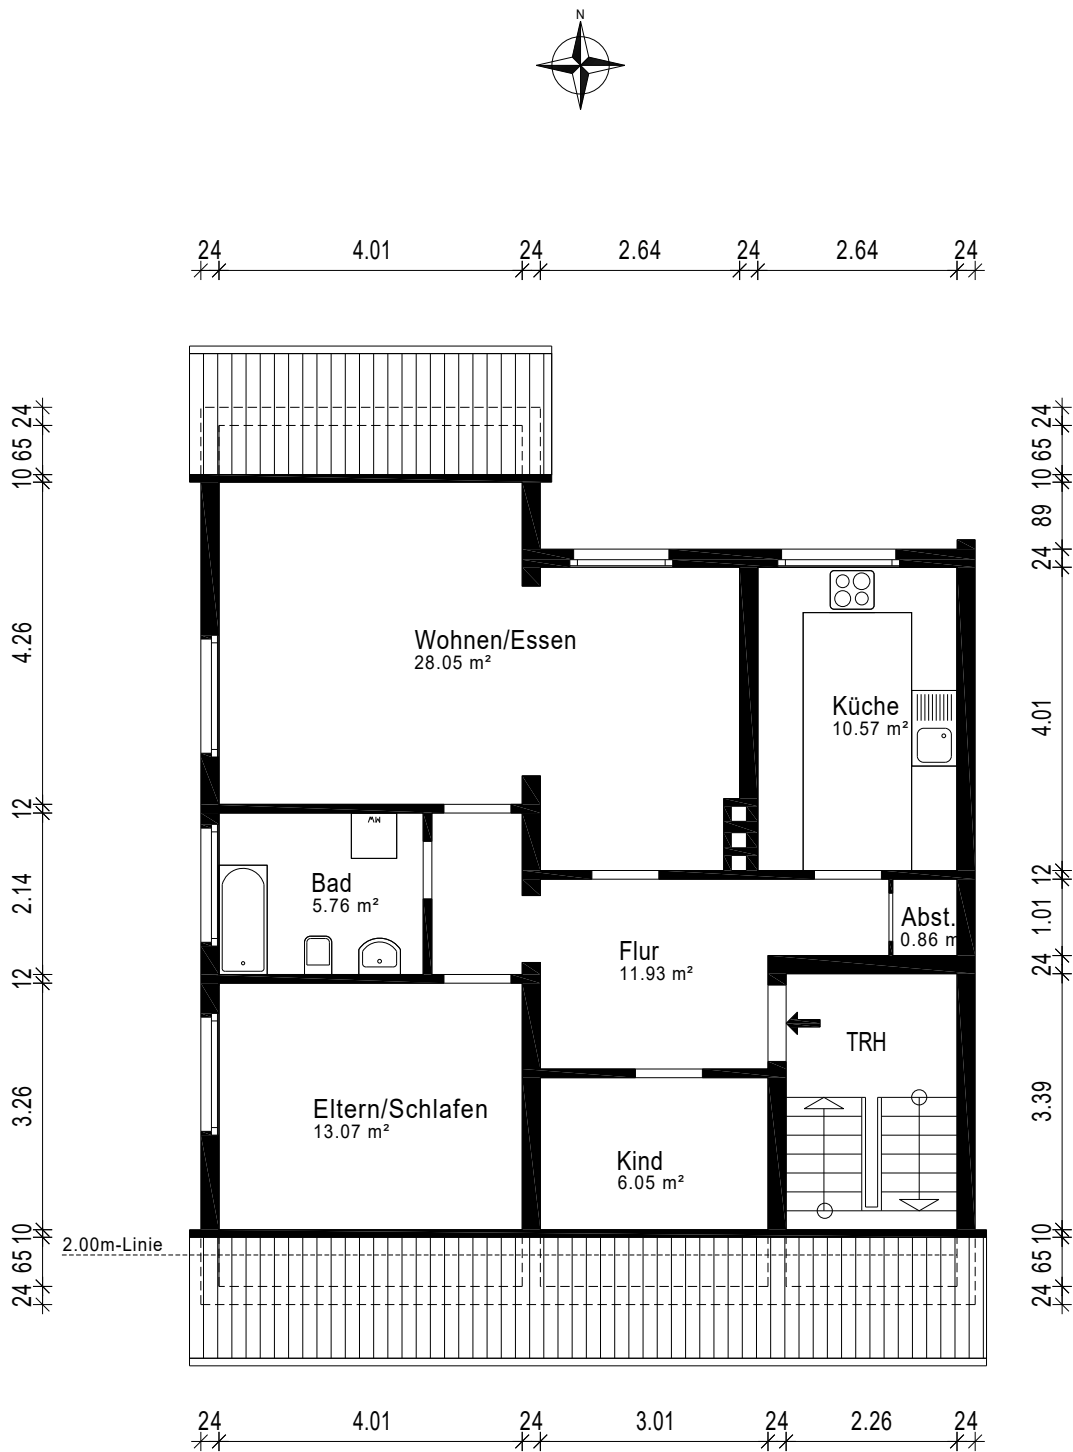
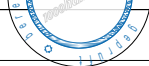


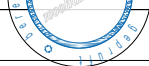

Gebäude MFH		
Ort/Straße 38550 Isenbüttel, Gartenstraße 8		
Planinhalt Dachgeschoss		 grundriss.com Ein Service des 1000marts AG
Maßstab 1:100	Datum 07.05.2024	
Objekt-Nr. -	Plan-Nr.	
		Aufmaß - CAD-Service - Flächen