


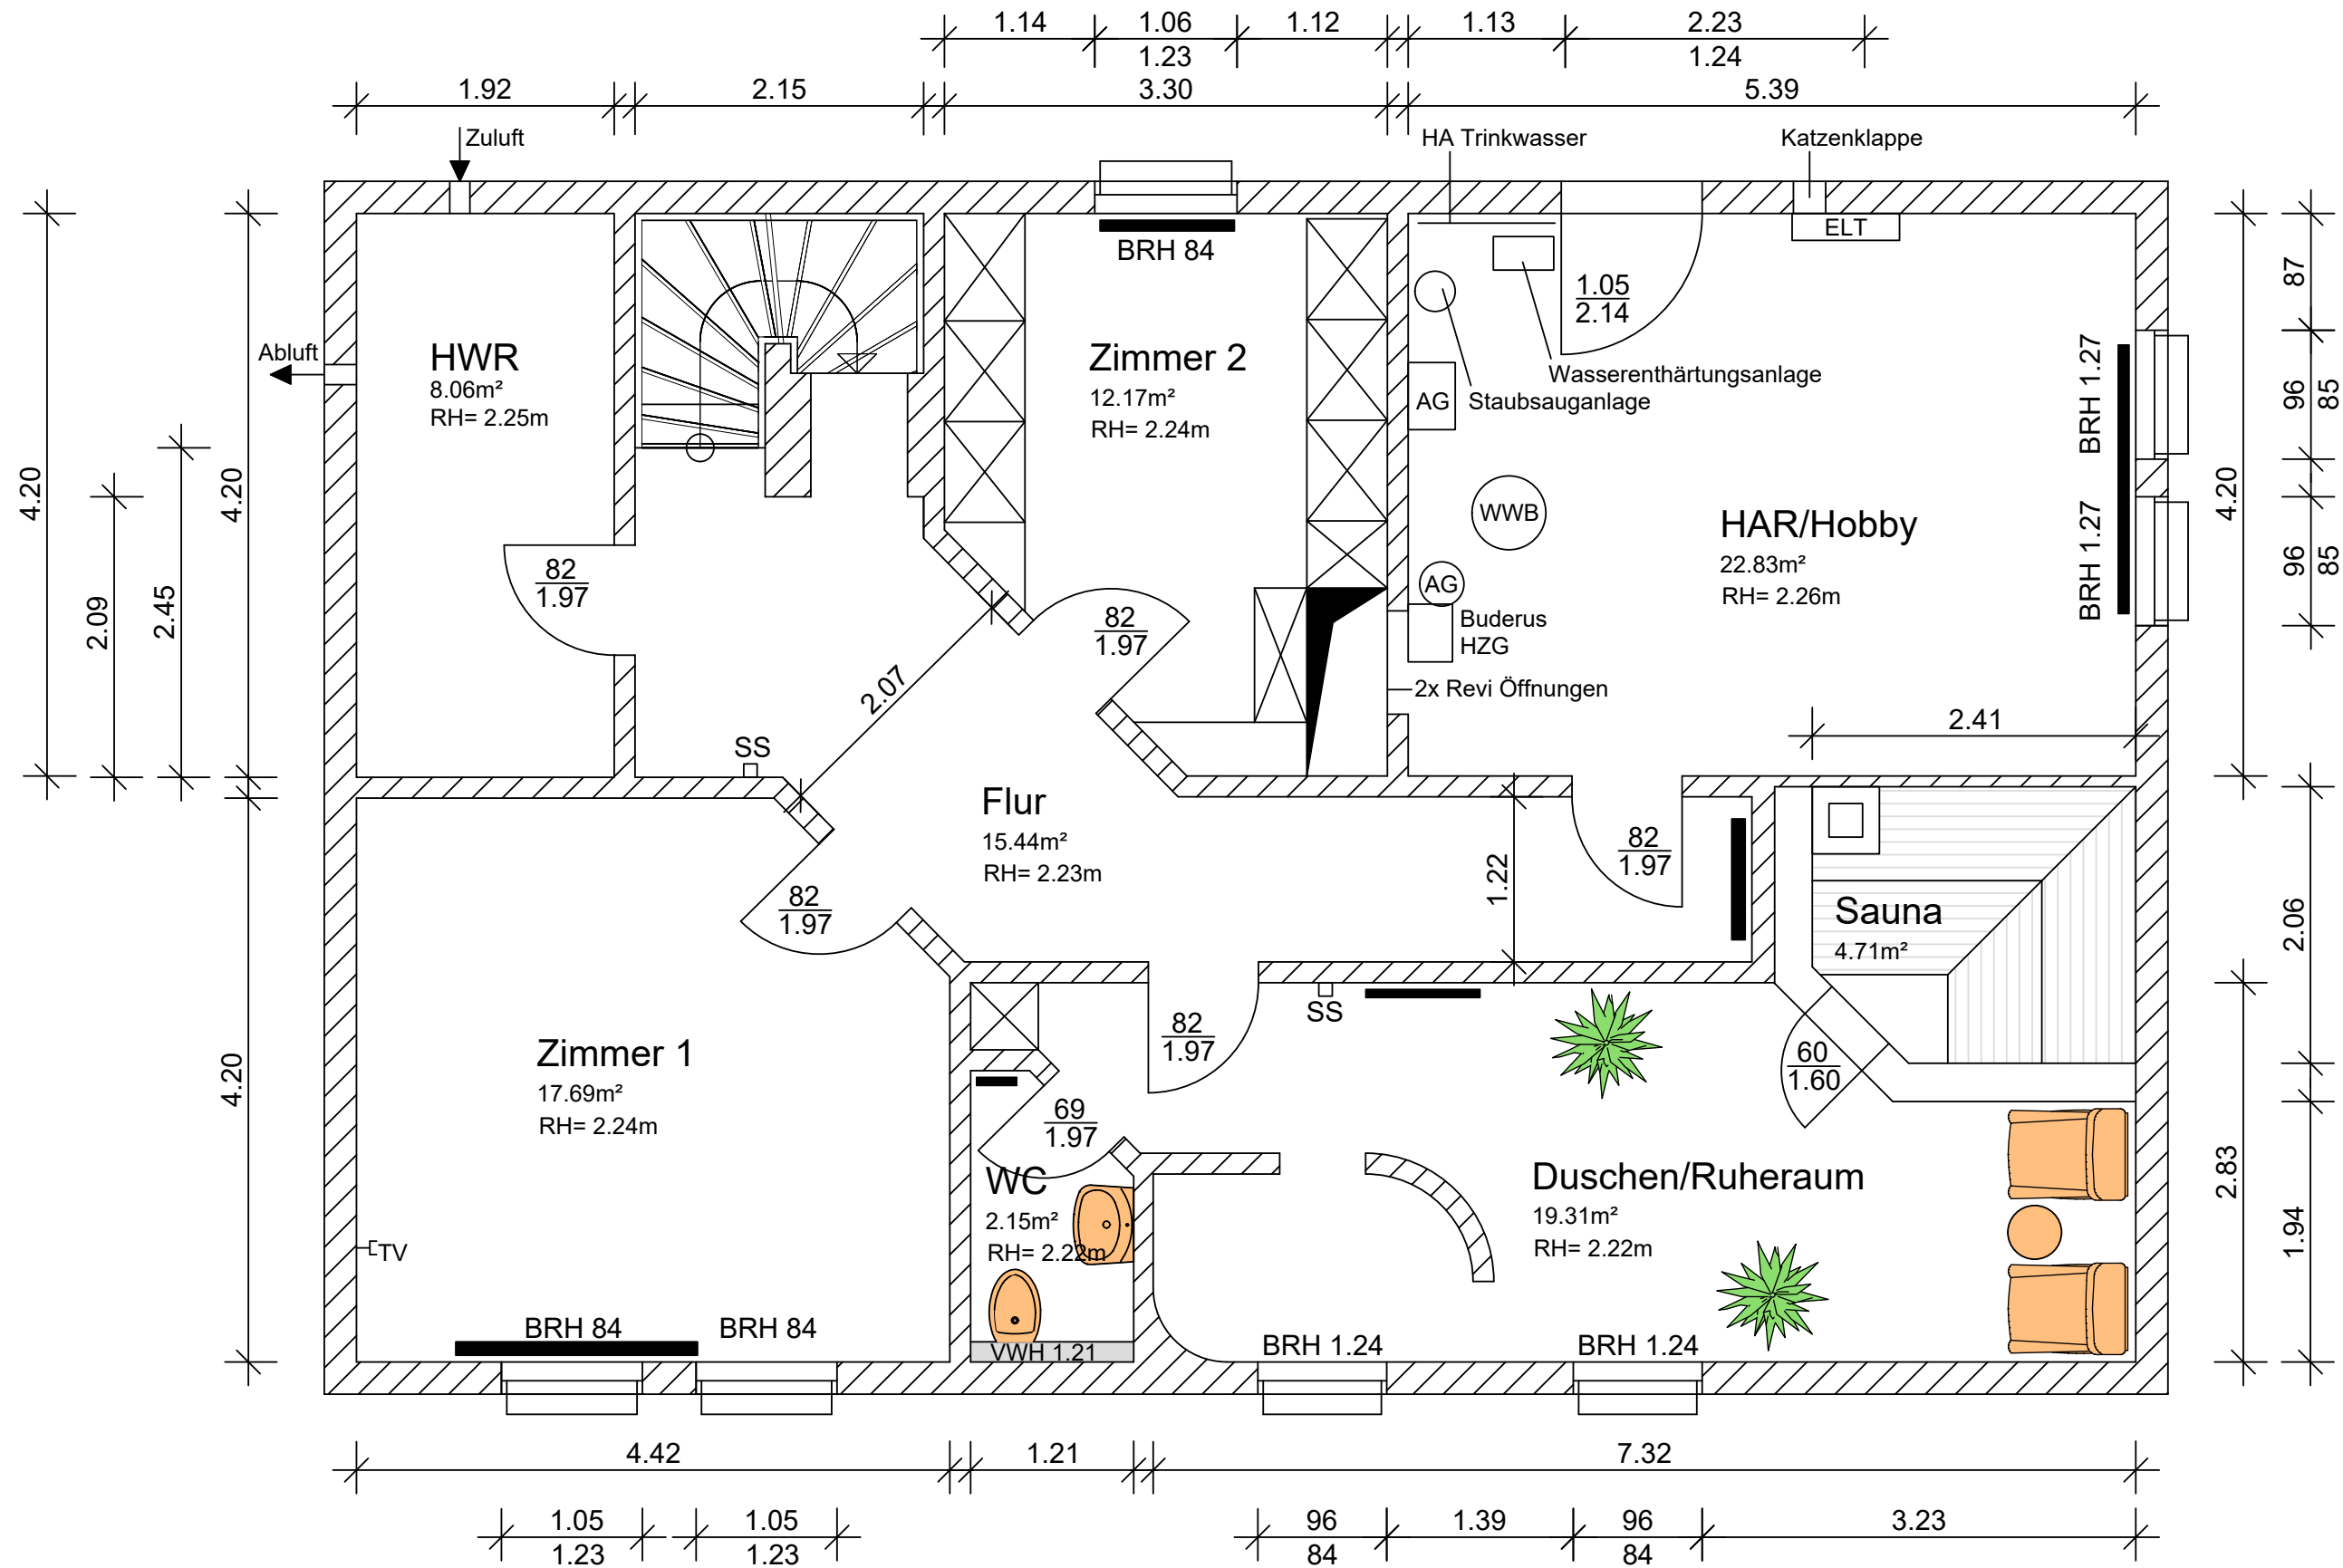

BAUVORHABEN: Einfamilienhaus Ringstraße 8b 19067 Liessow (Dobin am See)		MAßSTAB: 1:50 BLATTGRÖßE: A3	
INHALT: Grundriss Untergeschoss (102,36m² Nutzfläche)		BEARBEITET: S.H. DATUM: 27.11.2025	ZEICHNUNGSNUMMER: 2025.11-LIESSOW-GR-UG