


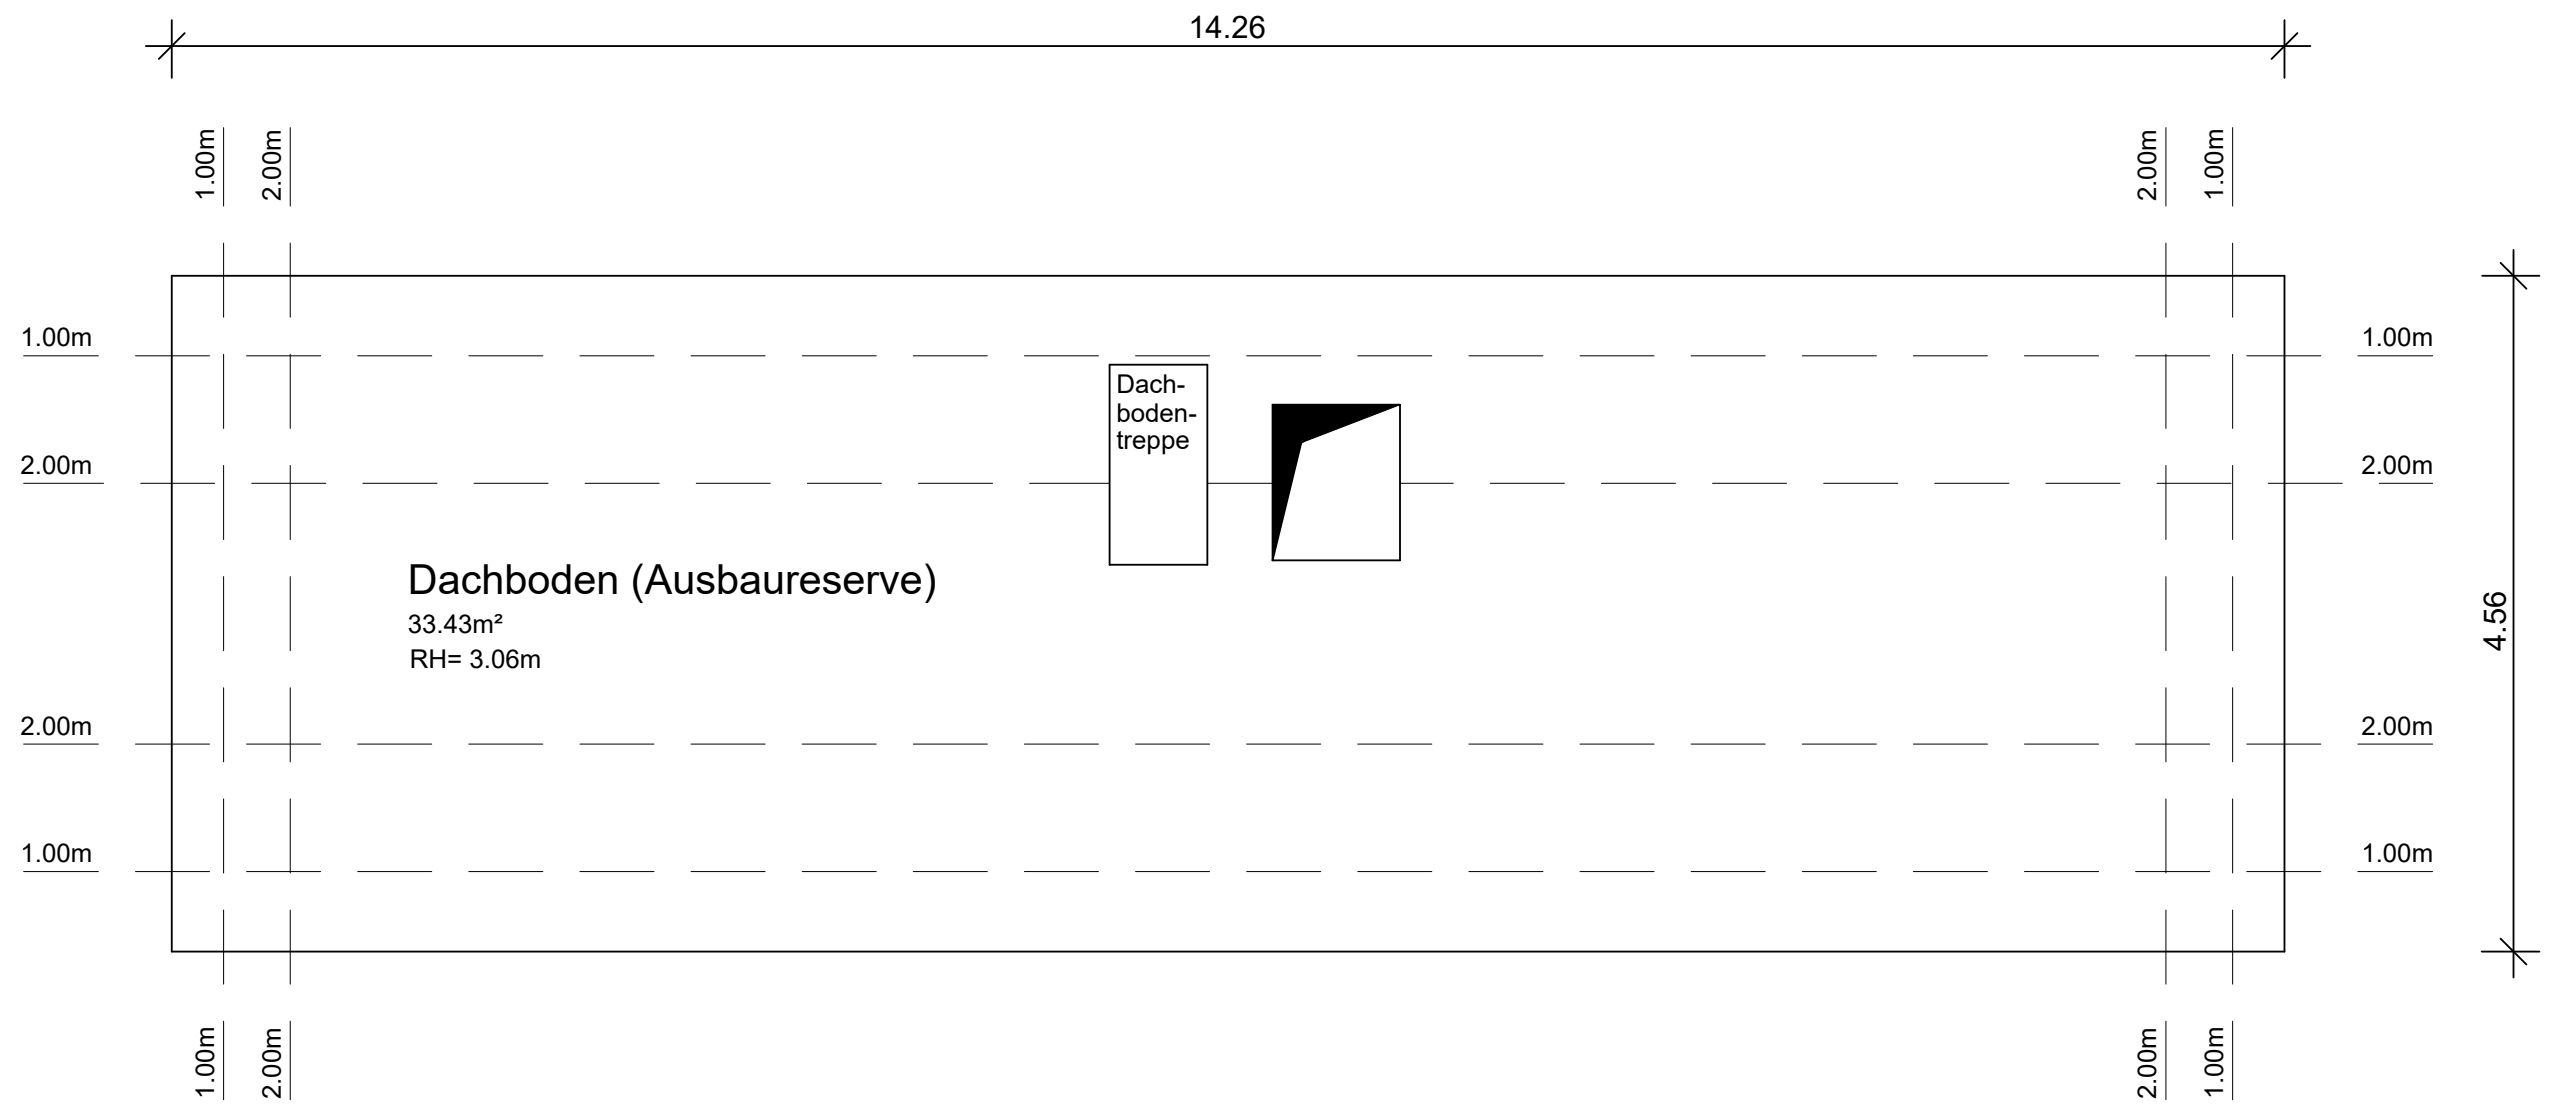

BAUVORHABEN: Einfamilienhaus Ringstraße 8b 19067 Liessow (Dobin am See)		MAßSTAB: 1:50
INHALT: Grundriss Dachboden (33,43m²)		BLATTGRÖßE: A3
BEARBEITET: S.H.		ZEICHNUNGSNUMMER:
DATUM: 27.11.2025		2025.11-LIESSOW-GR-DB