
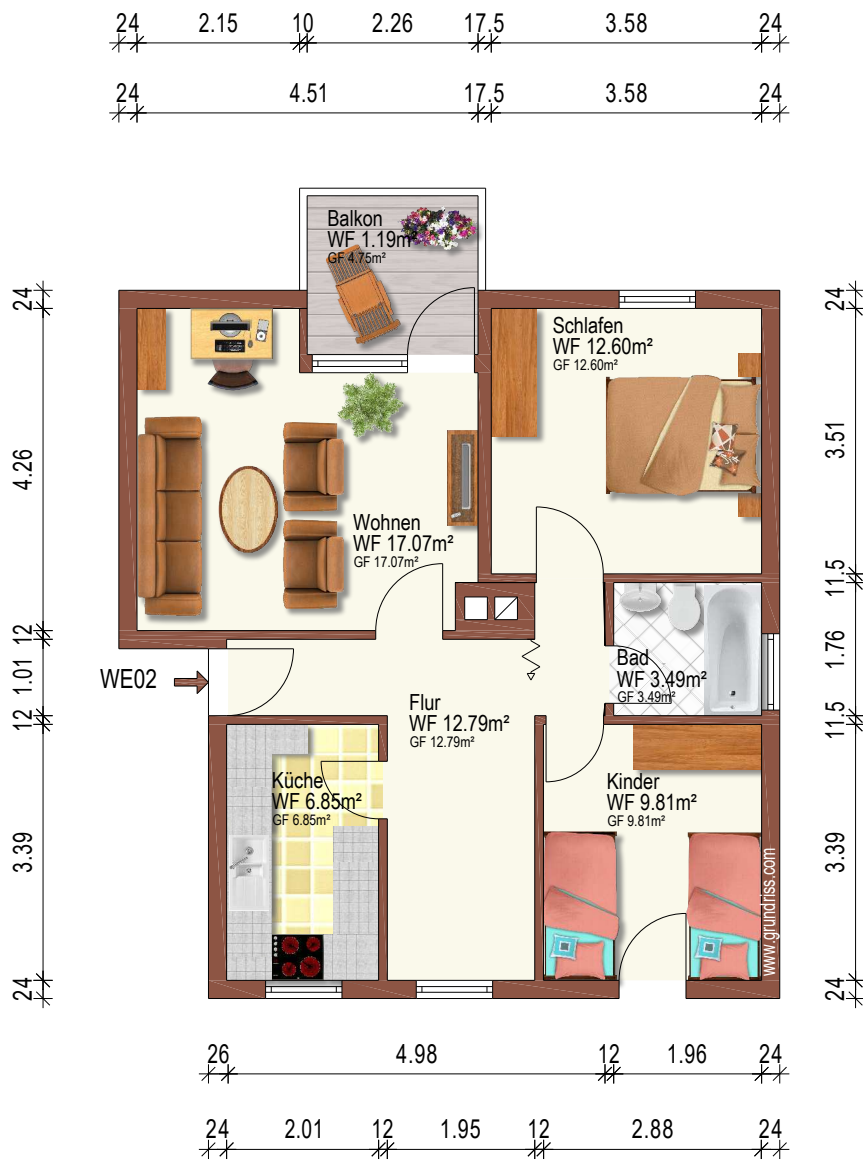


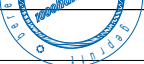

Gebäude ETW		 grundriss.com Ein Service der 1000hands AG Aufmaß - CAD-Service - Flächen
Ort/Straße 71404 Korb		
Planinhalt Erdgeschoss		
Maßstab 1:100	Datum 20.01.2026	
Objekt-Nr. -	Plan-Nr. 1	