
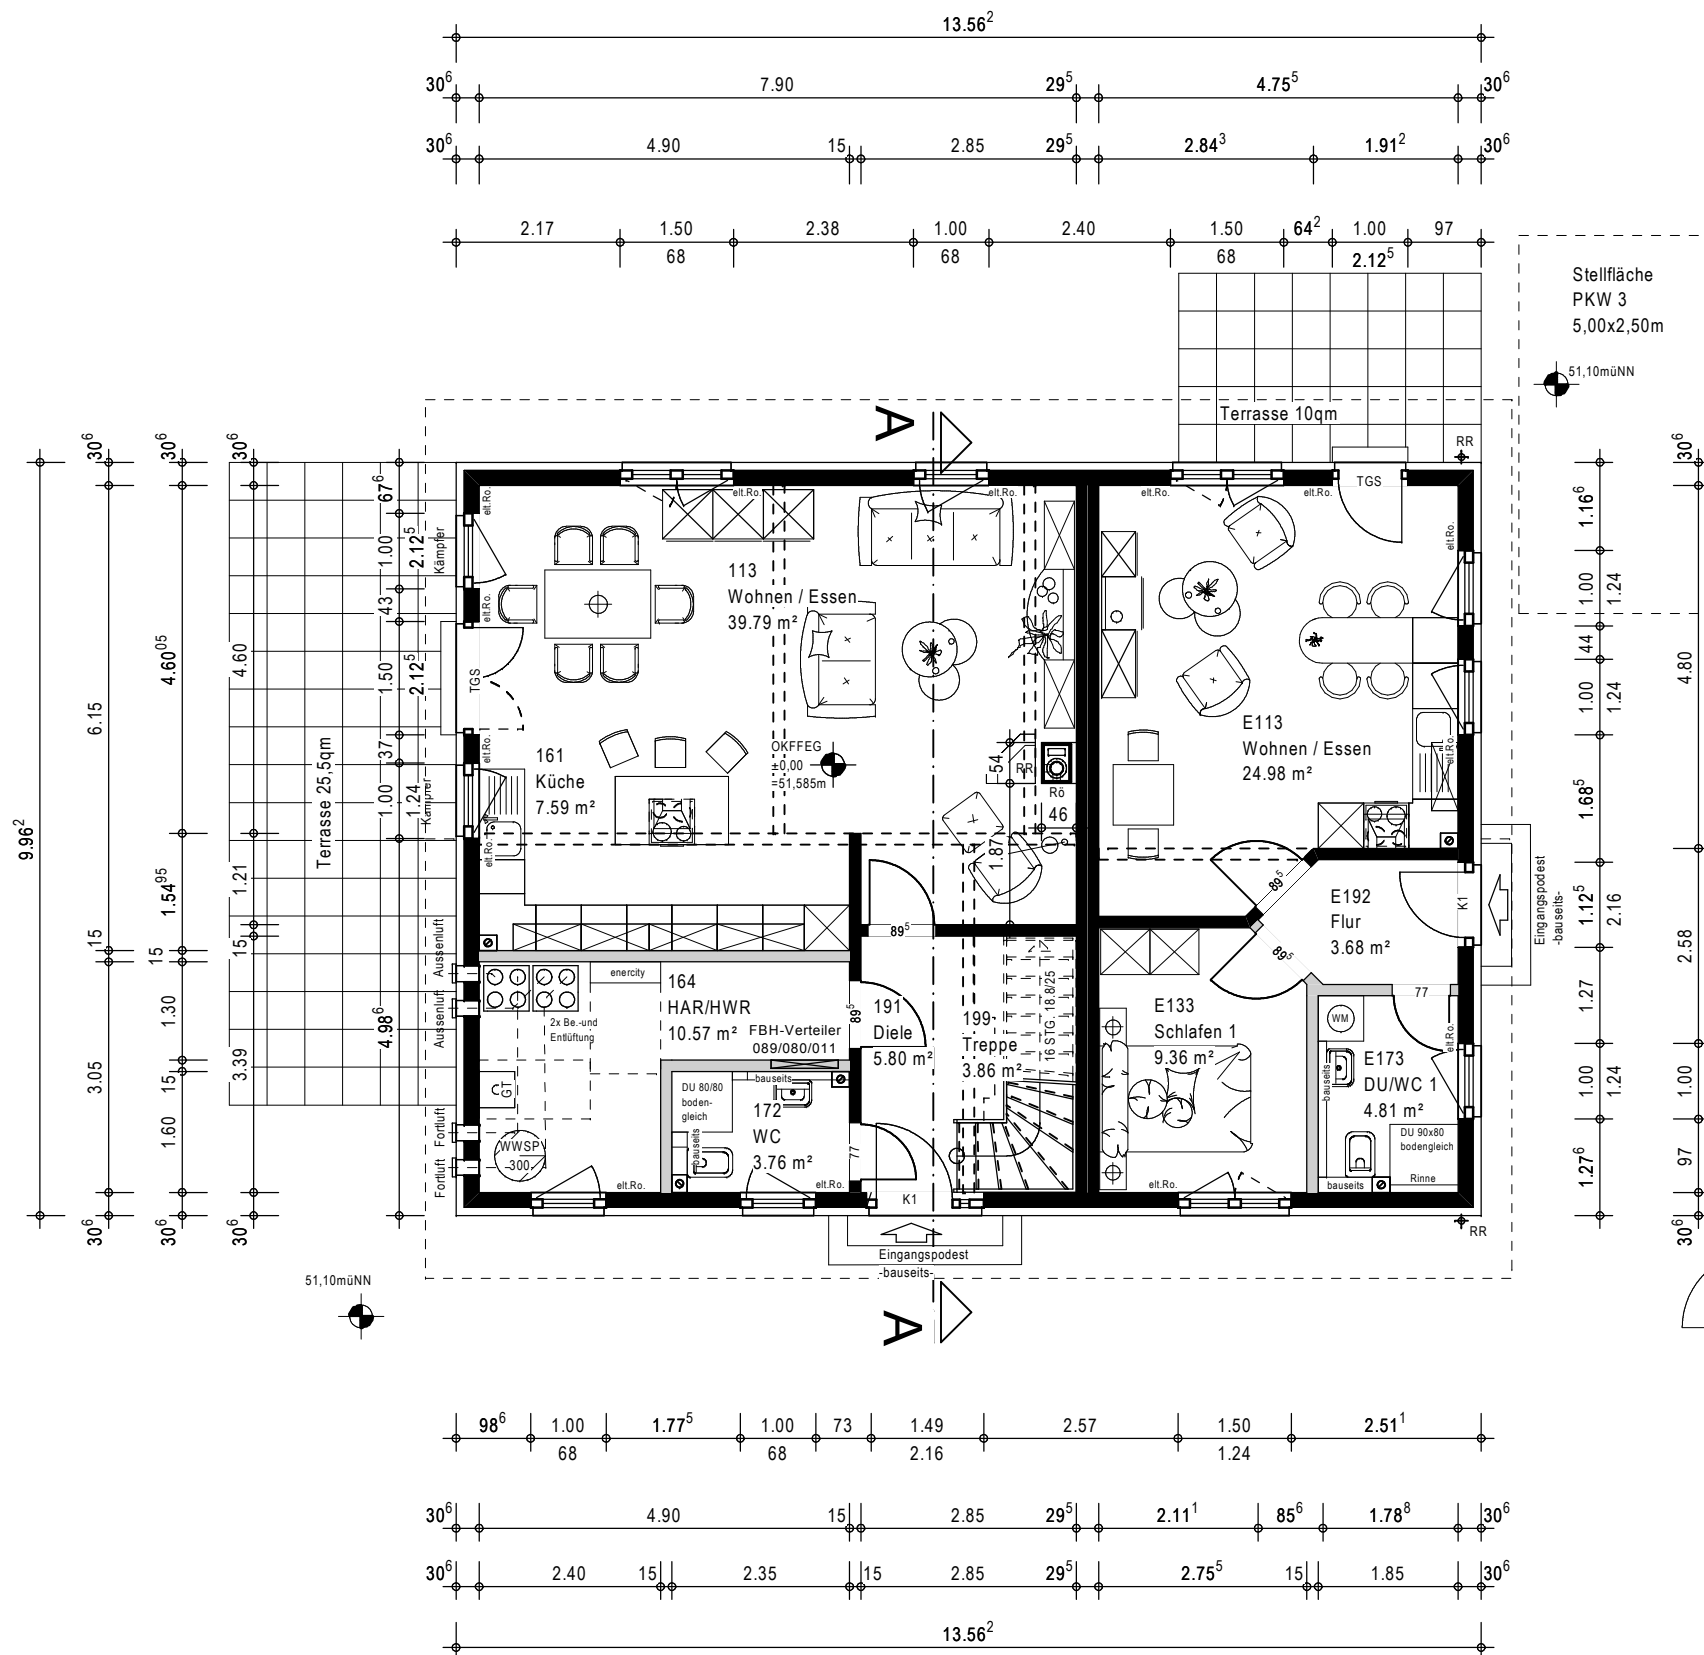


Bezugshöhe =
OK Bürgersteig
(siehe Lageplan)
= 51,39müNN

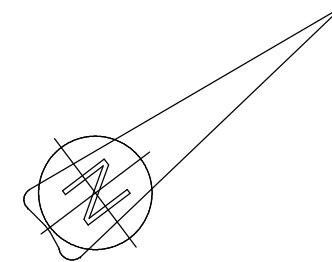

Stellfläche
PKW 3
5,00x2,50m

51,10müNN

Eingangspodest
-bauseits-


RR

RR

RR

RR

RR

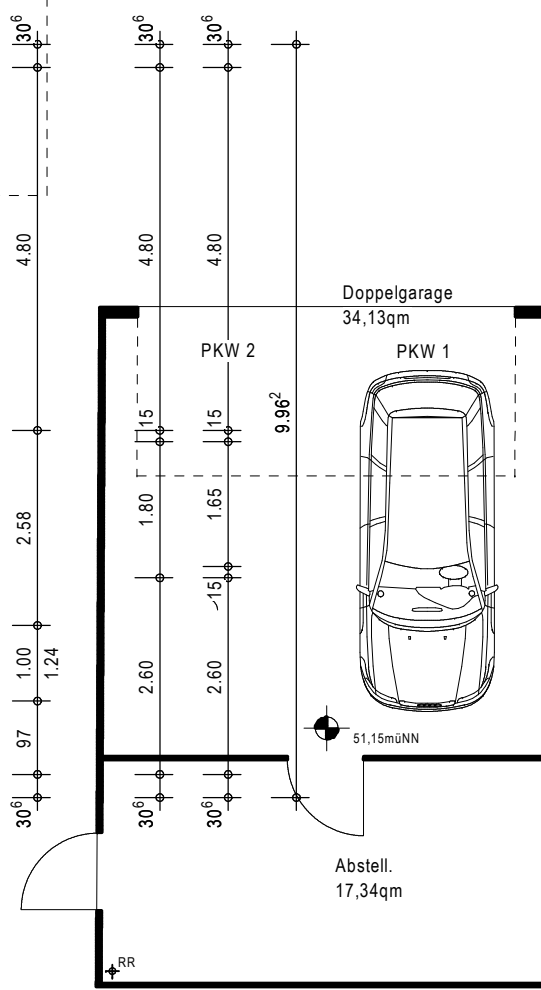

ALLE ÖFFNUNGSMASSE
SIND ROHBAUMASSE !

Hinweis Leistung Bauherr:
Vor Beginn der Innenwandverkleidungen
sind die Brandschutzmassnahmen mit dem
zuständigen Bezirksschornsteinfeger
abzustimmen!

Umfang der Ausstattung
gem. Leistungsbeschreibung

Die dargestellte Sanitärplanung entspricht den
Bauherrenwünschen.
Abweichungen gegenüber dem Standart gemäß
Bau- und Leistungsbeschreibung werden in der
Bemusterung abschließend geklärt und
kostenmäßig erfasst!

Unterschrift Bauherr(en)

Unterschrift Entwurfsverfasser

Index	Datum	Änderungsgrund
a	29.03.13	Erstellung
b		
c		
d		
e		
f		

Martin Weber - Gebäudeplanung
Dipl.-Ing. (FH) - Statik
IKN 5966 - Bauleitung
Breslauer Strasse 16 - 31855 Aerzen - e-mail: Weber-Aerzen@t-online.de
Tel: 0 51 54 70 94 10 - Fax: 0 51 54 70 94 08 - Mobil: 0171 53 43 820

Bauherr: **Stefan Beisel**

KV-Nr.: **Beisel_U12_31471**
Haustyp: **AKK_FEELING_08KN** DN: **28°** KN: **1.5m**
Anschrift Bauherr: **Fritz-Kohl-Str. 24**
55122 Mainz
Bauort: **Neue Wietze 8**
30657 Hannover

Gemarkung: **Bothfeld** Flur: **2** Flurstück: **100/14**

Plan: **Erdgeschoss** Maßstab: **1:100**

erstellt am **29.03.2013** erstellt durch: **M. Weber / B**

geändert am: geändert durch:



Erdgeschoss 1:100