

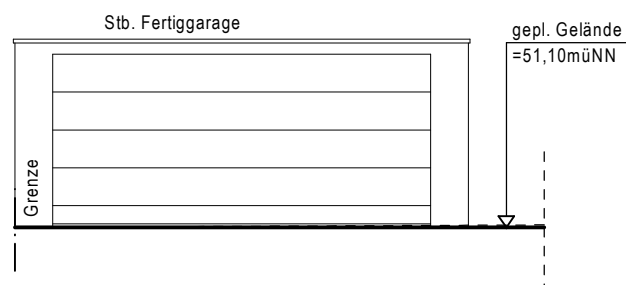


Grundriss

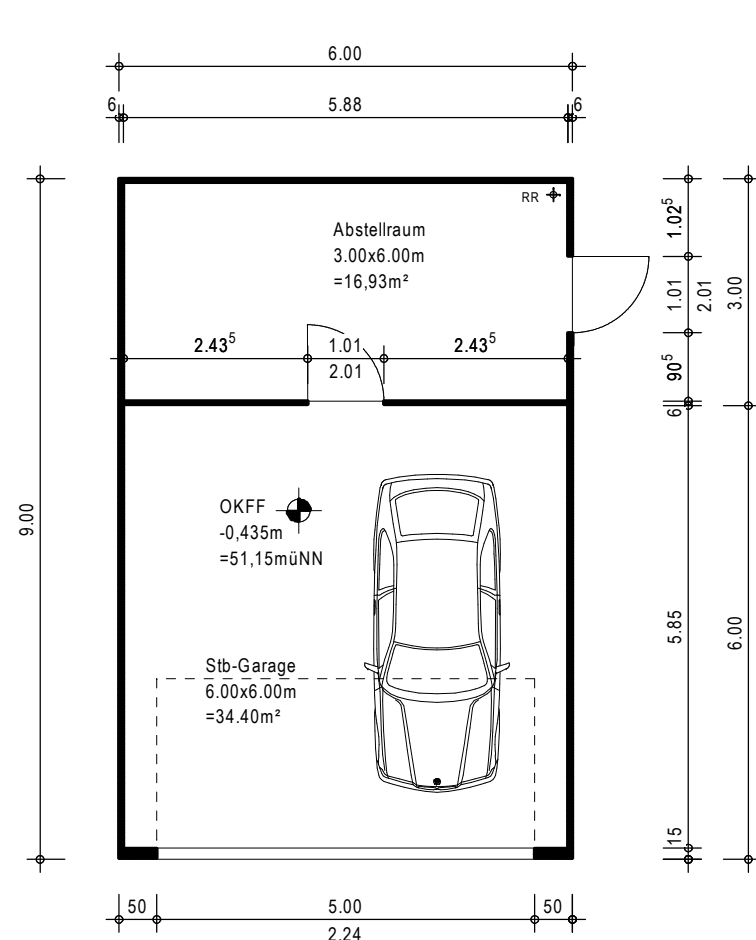


Nordwestansicht

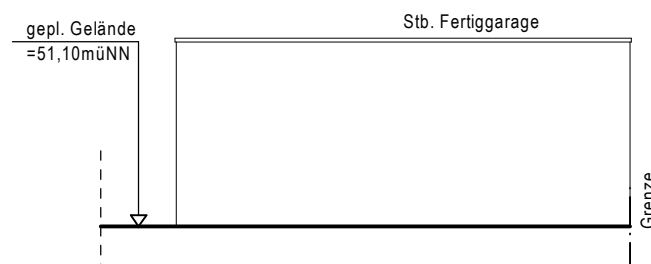


Südostansicht

Garage 1:100


Längsschnitt

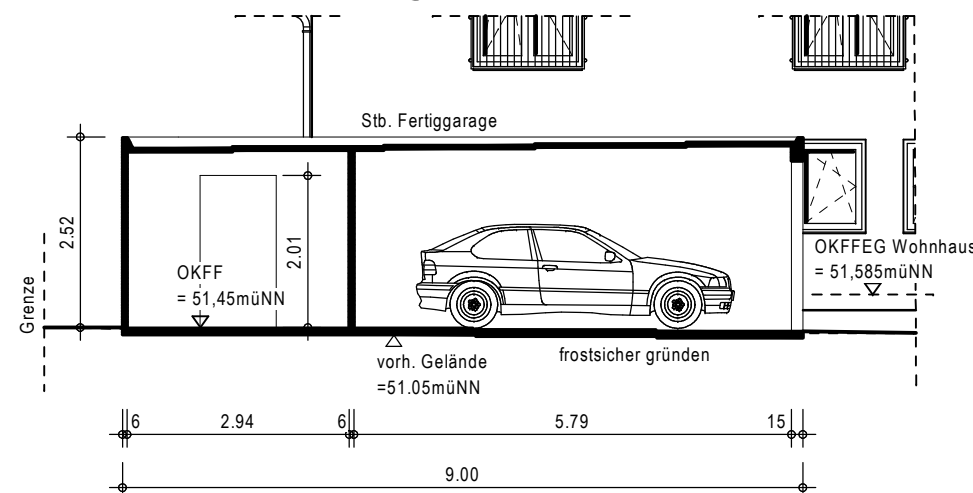

Nordostansicht

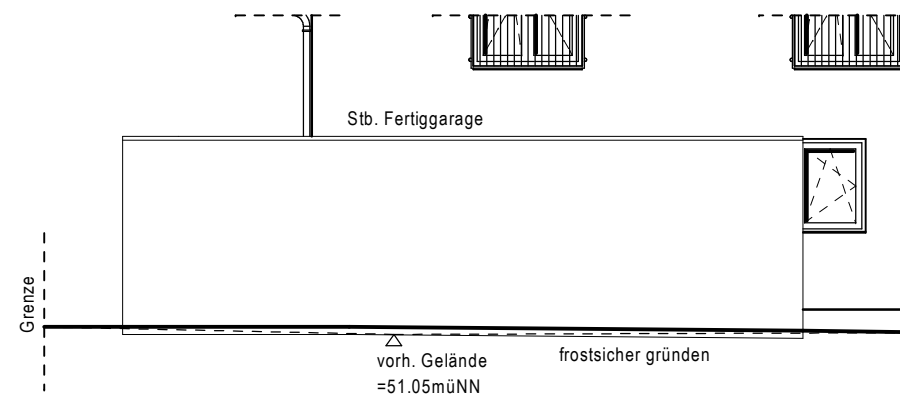

Südwestansicht

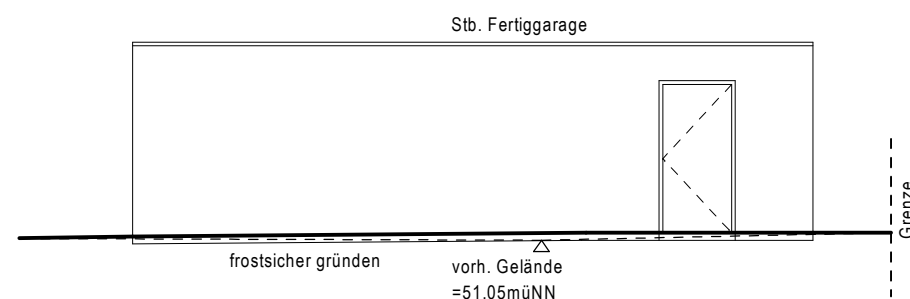

ALLE ÖFFNUNGSMASSE
SIND ROHBAUMASSE !

Hinweis Leistung Bauherr:
Vor Beginn der Innenwandverkleidungen
sind die Brandschutzmassnahmen mit dem
zuständigen Bezirksschornsteinfeger
abzustimmen!

Umfang der Ausstattung
gem. Leistungsbeschreibung

Die dargestellte Sanitärplanung entspricht den
Bauherrenwünschen.
Abweichungen gegenüber dem Standart gemäß
Bau- und Leistungsbeschreibung werden in der
Bemusterung abschließend geklärt und
kostenmäßig erfasst!

Unterschrift Bauherr(en)

Unterschrift Entwurfsverfasser

Index	Datum	Änderungsgrund
a	29.03.13	Erstellung
b		
c		
d		
e		
f		

Martin Weber - Gebäudeplanung
- Statik
Dipl.-Ing. (FH) IKN 5966 - Bauleitung
Breslauer Strasse 16 - 31855 Aerzen - e-mail: Weber-Aerzen@t-online.de
Tel: 0 51 54 70 94 10 - Fax: 0 51 54 70 94 08 - Mobil: 0171 53 43 820

Bauherr: **Stefan Beisel**

KV-Nr.: **Beisel_U12_31471**

Haustyp: **AKK_FEELING_08KN** DN: 28° KN: 1.5m

Anschrift
Bauherr: **Fritz-Kohl-Str. 24
55122 Mainz**

Bauort: **Neue Wietze 8
30657 Hannover**

Gemarkung: **Bothfeld** Flur: 2 Flurstück: 100/14

Plan: **Garage** Maßstab: 1:100

erstellt am 29.03.2013 erstellt durch: **M. Weber / B**

geändert am: geändert durch:

