

Landeshauptstadt Düsseldorf
Der Oberbürgermeister
Bauaufsichtsamt

Baufälligkeit geprüft und genehmigt
Bauschein Nr. 63/23-64-2450/2-1
Düsseldorf, den 04. Jan. 2023
Im Auftrag

C. Nickel
Nickel

Bezeichnung des Vorhabens

Grundrissänderung EG, 1.OG, DG und Errichtung eines Dachaufbaus

Ort des Bauvorhabens

Scheffelstr. 138
40470 Düsseldorf

Bauherr(in) / Antragsteller(in)

Daniel Sohn
Scheffelstr. 138
40470 Düsseldorf

Entwurfsverfasser

Ingenieurbau Schwarz
Statik, Bauphysik und Baumanträge

Stephan Schwarz
Vorm Felde 19a
44797 Bochum
+49 (0) 234 / 79430759
info@ingbau-s.de



Plan Nr. Plan Titel

4000K Grundriss Kellergeschoss


Maßstab

1:100

Zeichner(in)

N.B.

Ort - Datum - Stempel - Unterschrift Entwurfsverfasser - Unterschrift Bauherr

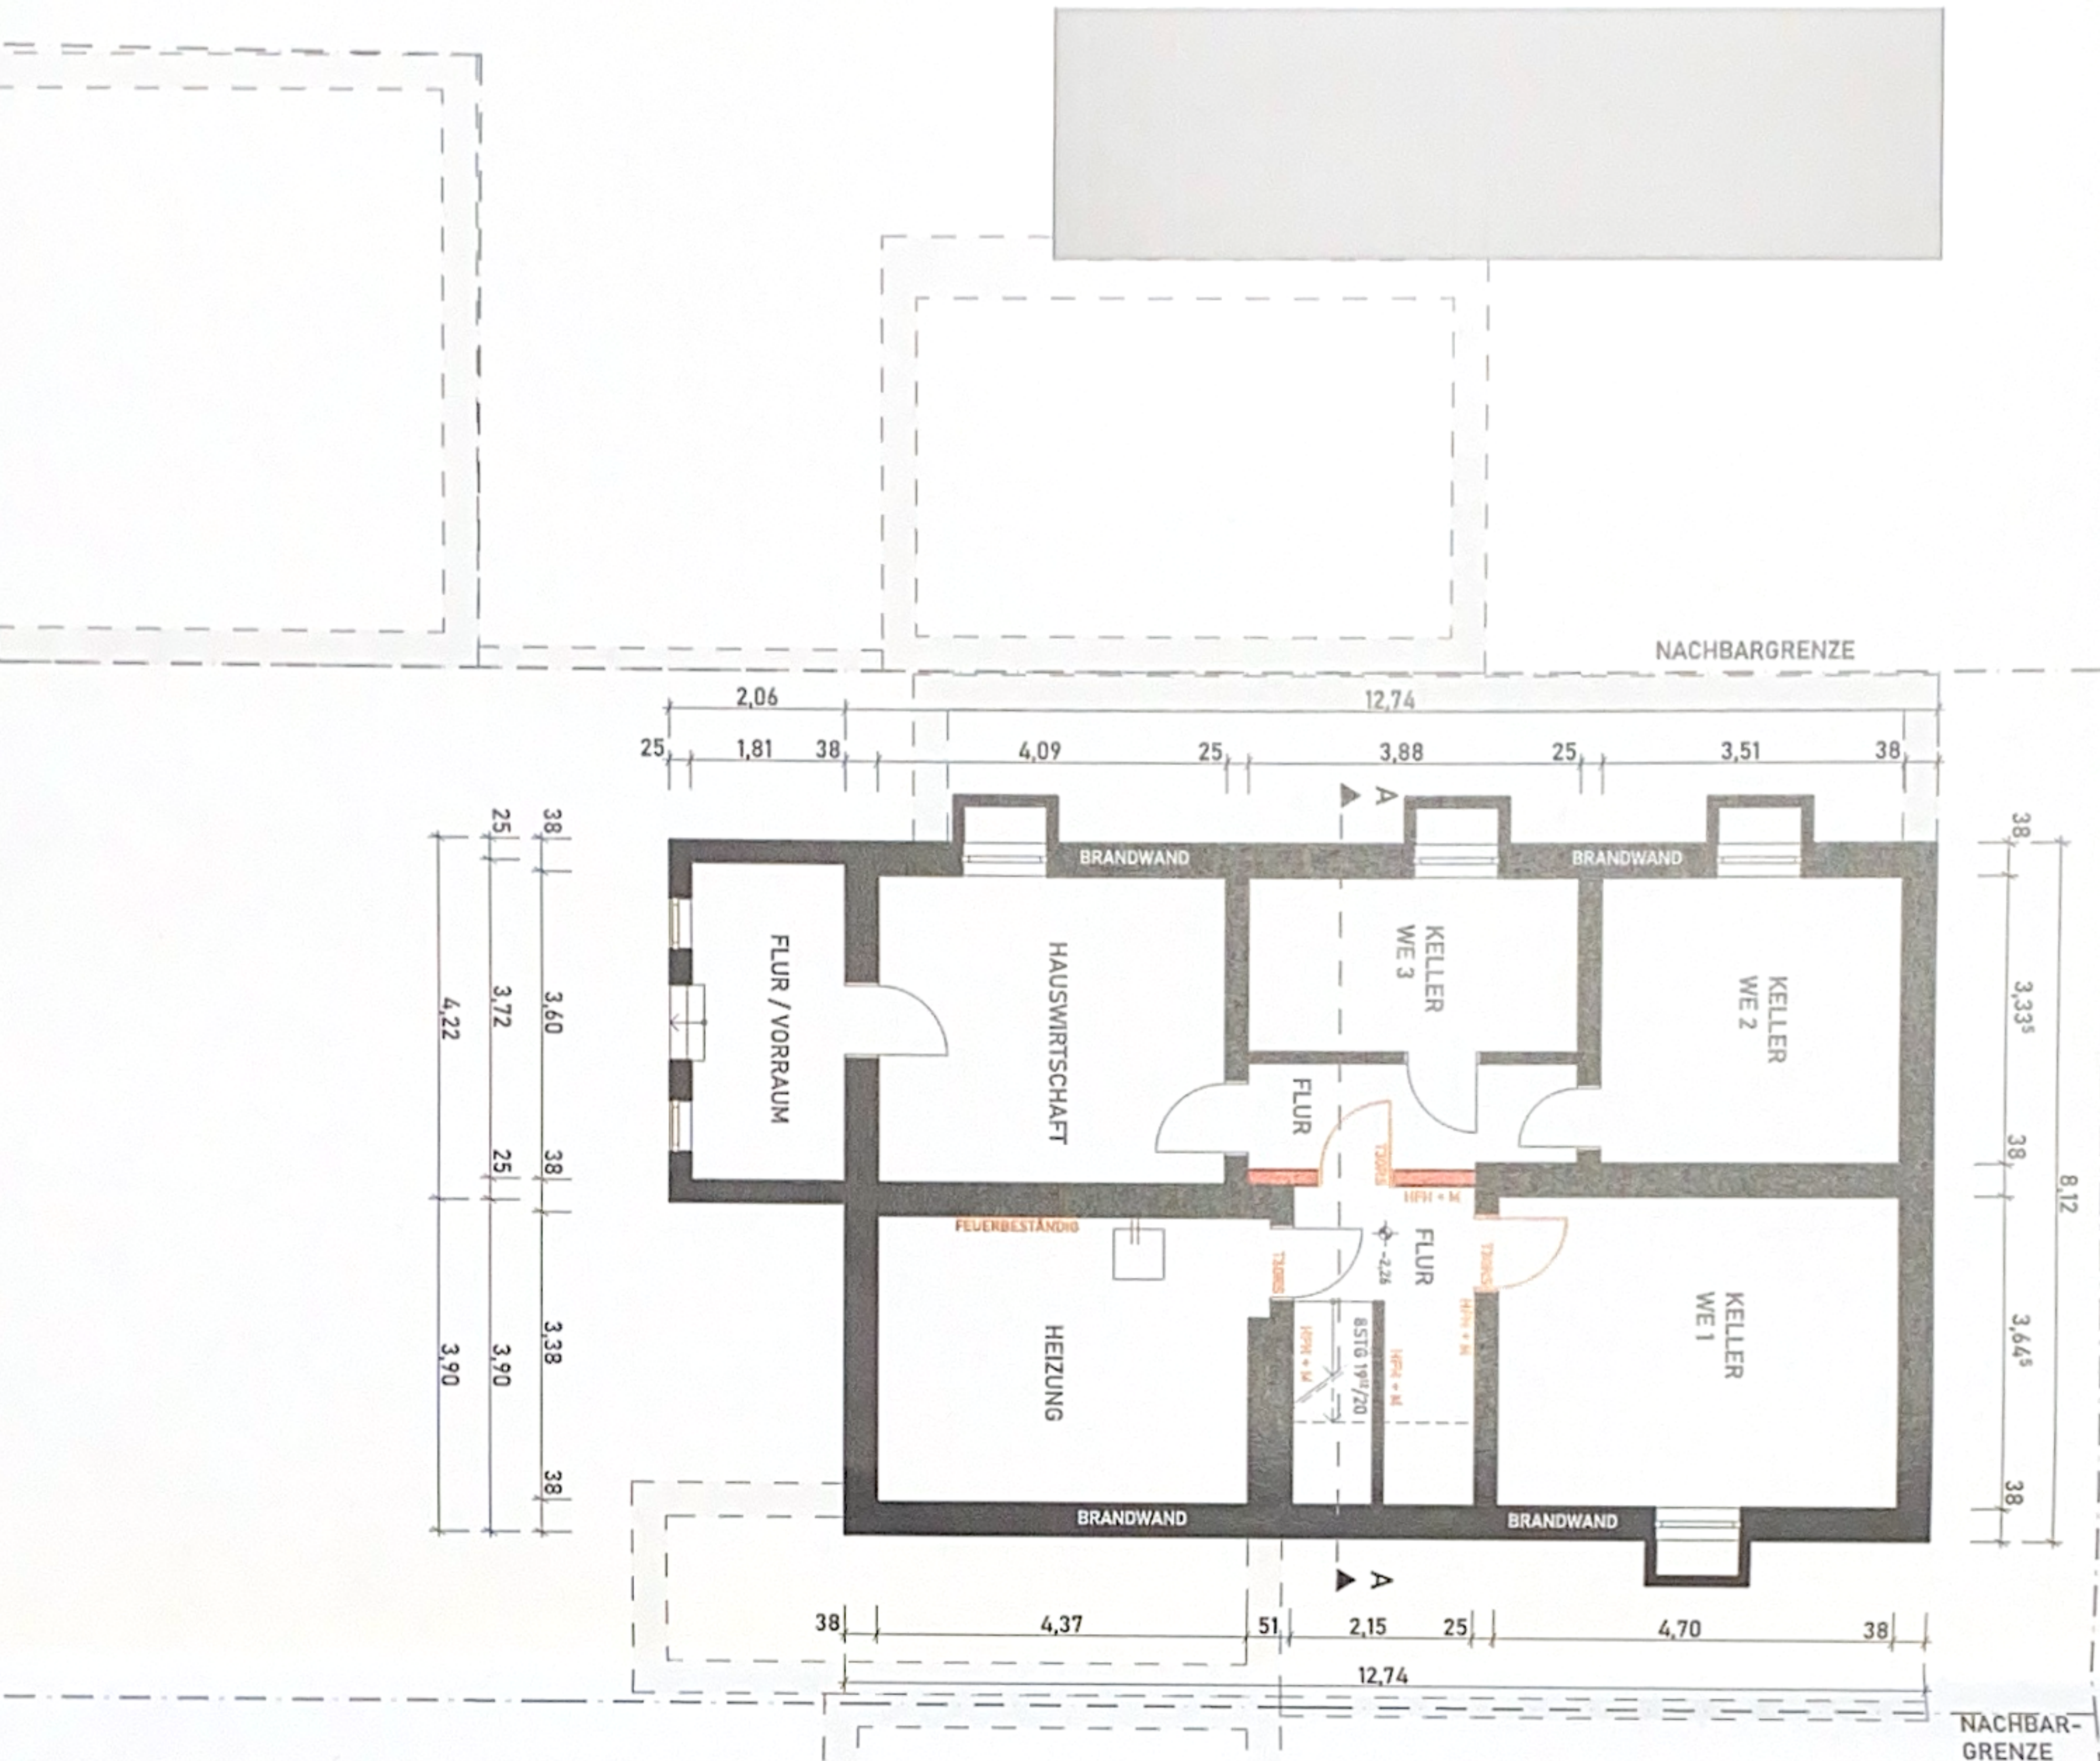

Bohnen 15.08.22

[Signature]