


WÄHLERSAAL	—	307,82
BÜRO 1	—	20,22
BÜRO 2	—	30,69
SCHLEUSE	—	4,34
WC	—	9,40
FLUR	—	11,22
GESAMT	—	385,99 m²

DBP	OPD HAMBURG ORSt 760				
SFB	1	2	3	4	H099
					2125

FERNMELDEDIENSTGEBÄUDE
 MARMSTORF
 M. 1:100 OBERGESCHOSS


HAMBURG DEN 31.5. 1966
 OBERPOSTDIREKTION
 i.v. *[Signature]*

BLATT
 4

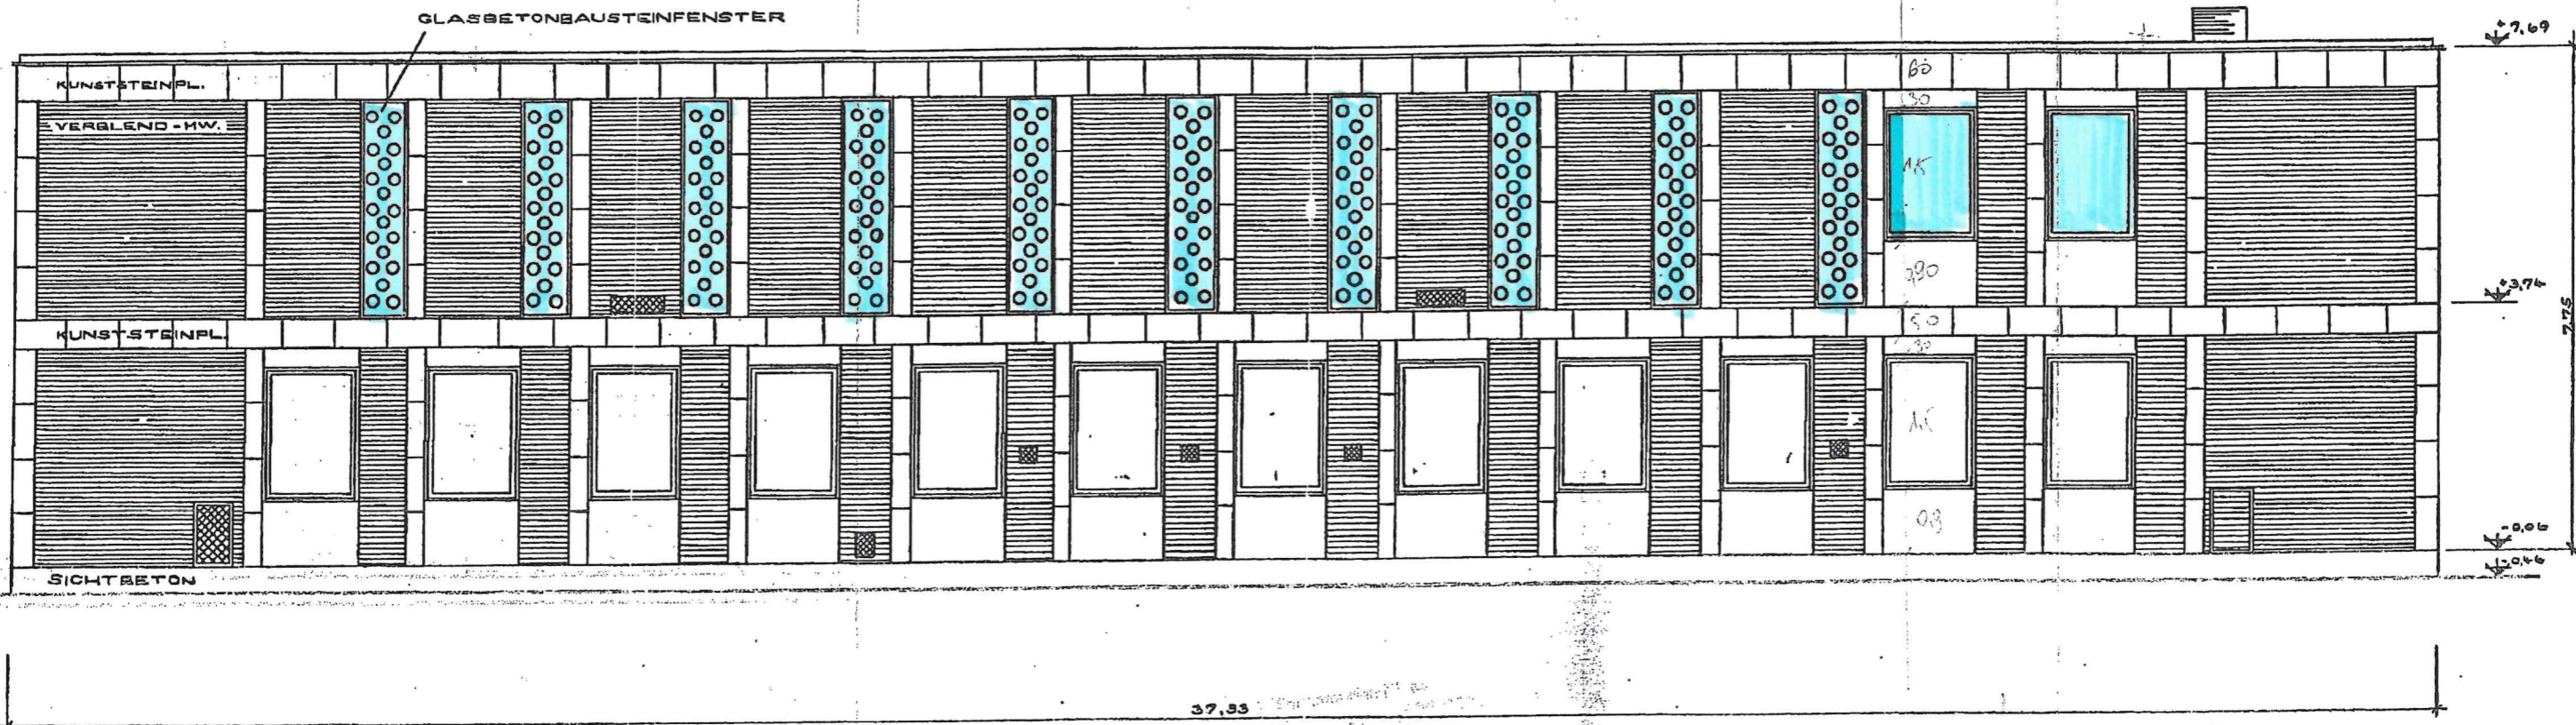

DBP	OPD HAMBURG					OVSt 760
SFB	1	2	3	4	H099	
					2125	

FERNMELDDIENSTGEBÄUDE
 MARMSTORF
 M. 1:100 OST - ANSICHT
 . HAMBURG DEN 31.5. 1966 BLA
 OBERPOSTDIREKTION
 i.v. *Münster* 6

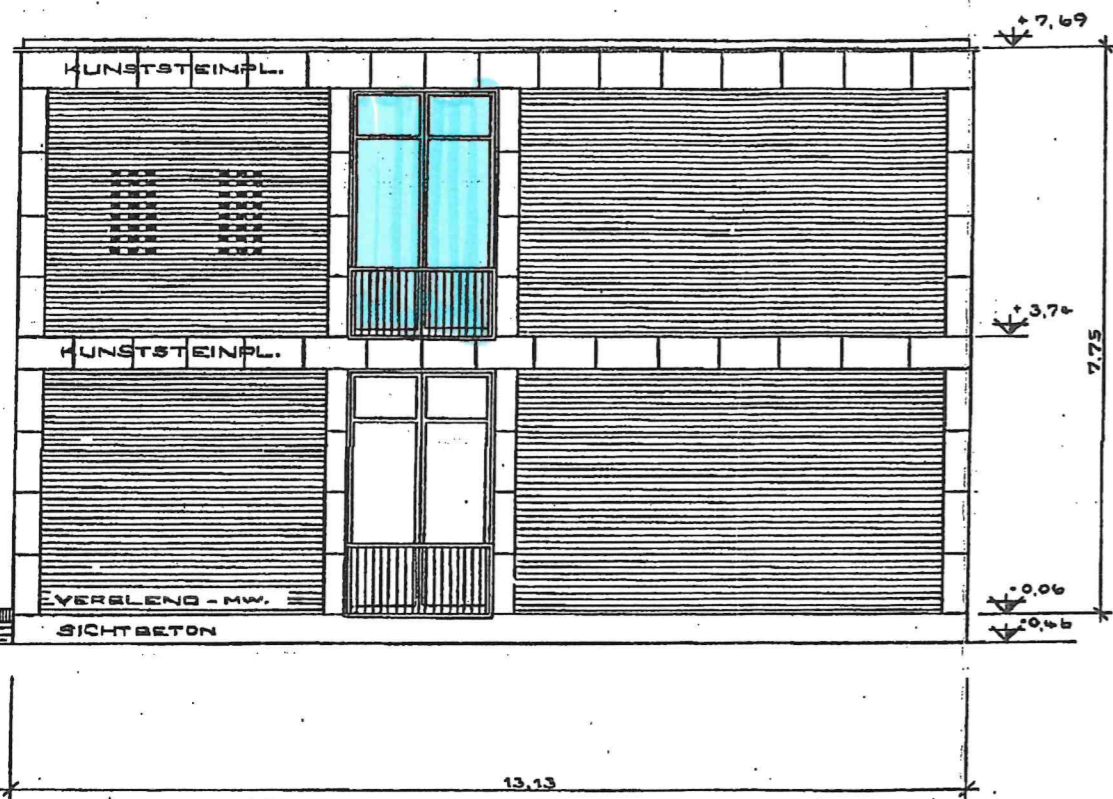

SÜD - ANSICHT




NORD - ANSICHT

DBP	OPD HAMBURG					OV 32 760
SFB	1	2	3	4	H099	
					2125	

FERNMELDEDIENSTGEBÄUDE
MARMSTORF
 M. 1:400 NORD - ANSICHT
 SÜD - ANSICHT

HAMBURG DEN 31.5. 1966 BLATT
 OBERPOSTDIREKTION
 I. V. *[Signature]* 8

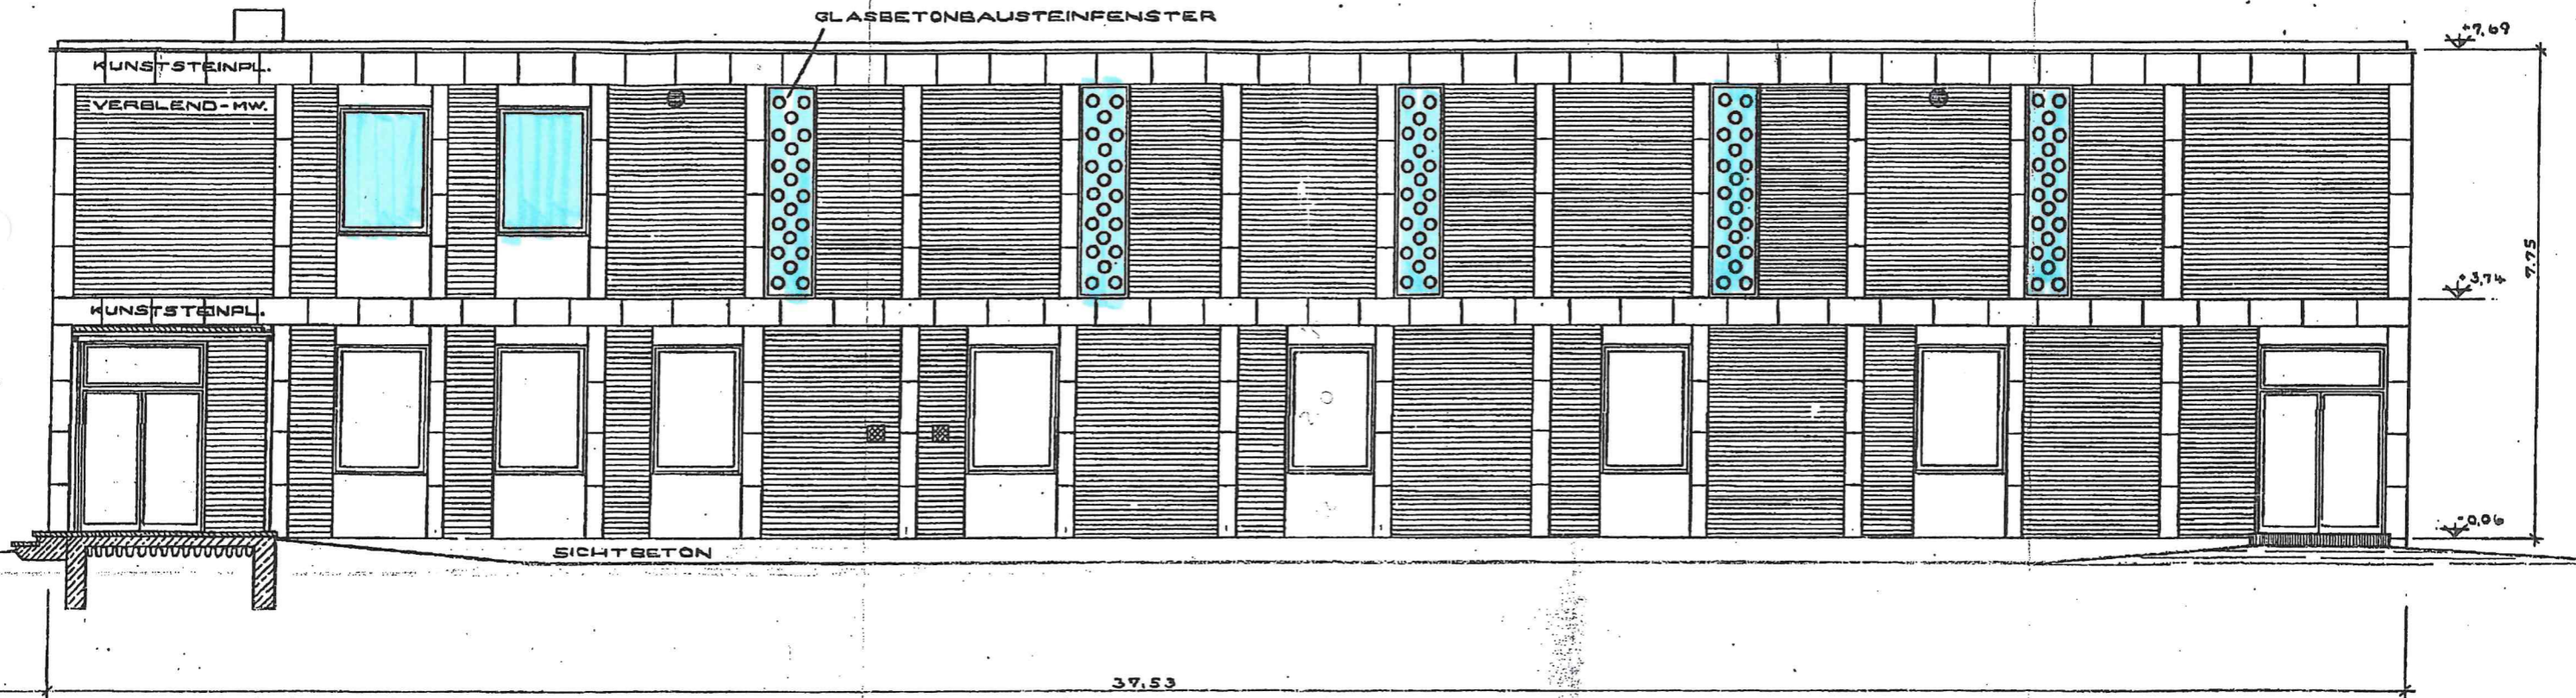

DBP	OPD HAMBURG OVSt 760				
SFB	1	2	3	4	H099
					2125


FERNMELDEDIENSTGEBÄUDE
 MARMSTORF
 M. 1:100 WEST-ANSICHT

HAMBURG DEN 31.5. 1965 BLATT
 OBERPOSTDIREKTION
 I.V. *Handwritten signature* 7

- Grundstücksgrenze
- unversiegelte Fläche
- Rasenfläche
- Gehweg und Fahrweg
- Baugrenze
- Telekomleitung
- Lampen

Mit der Bebauung erklären wir uns Einverstanden
 Hamburg, den
 Telekom Deutschland GmbH Niederlassung Nord,
 22111 Hamburg

462

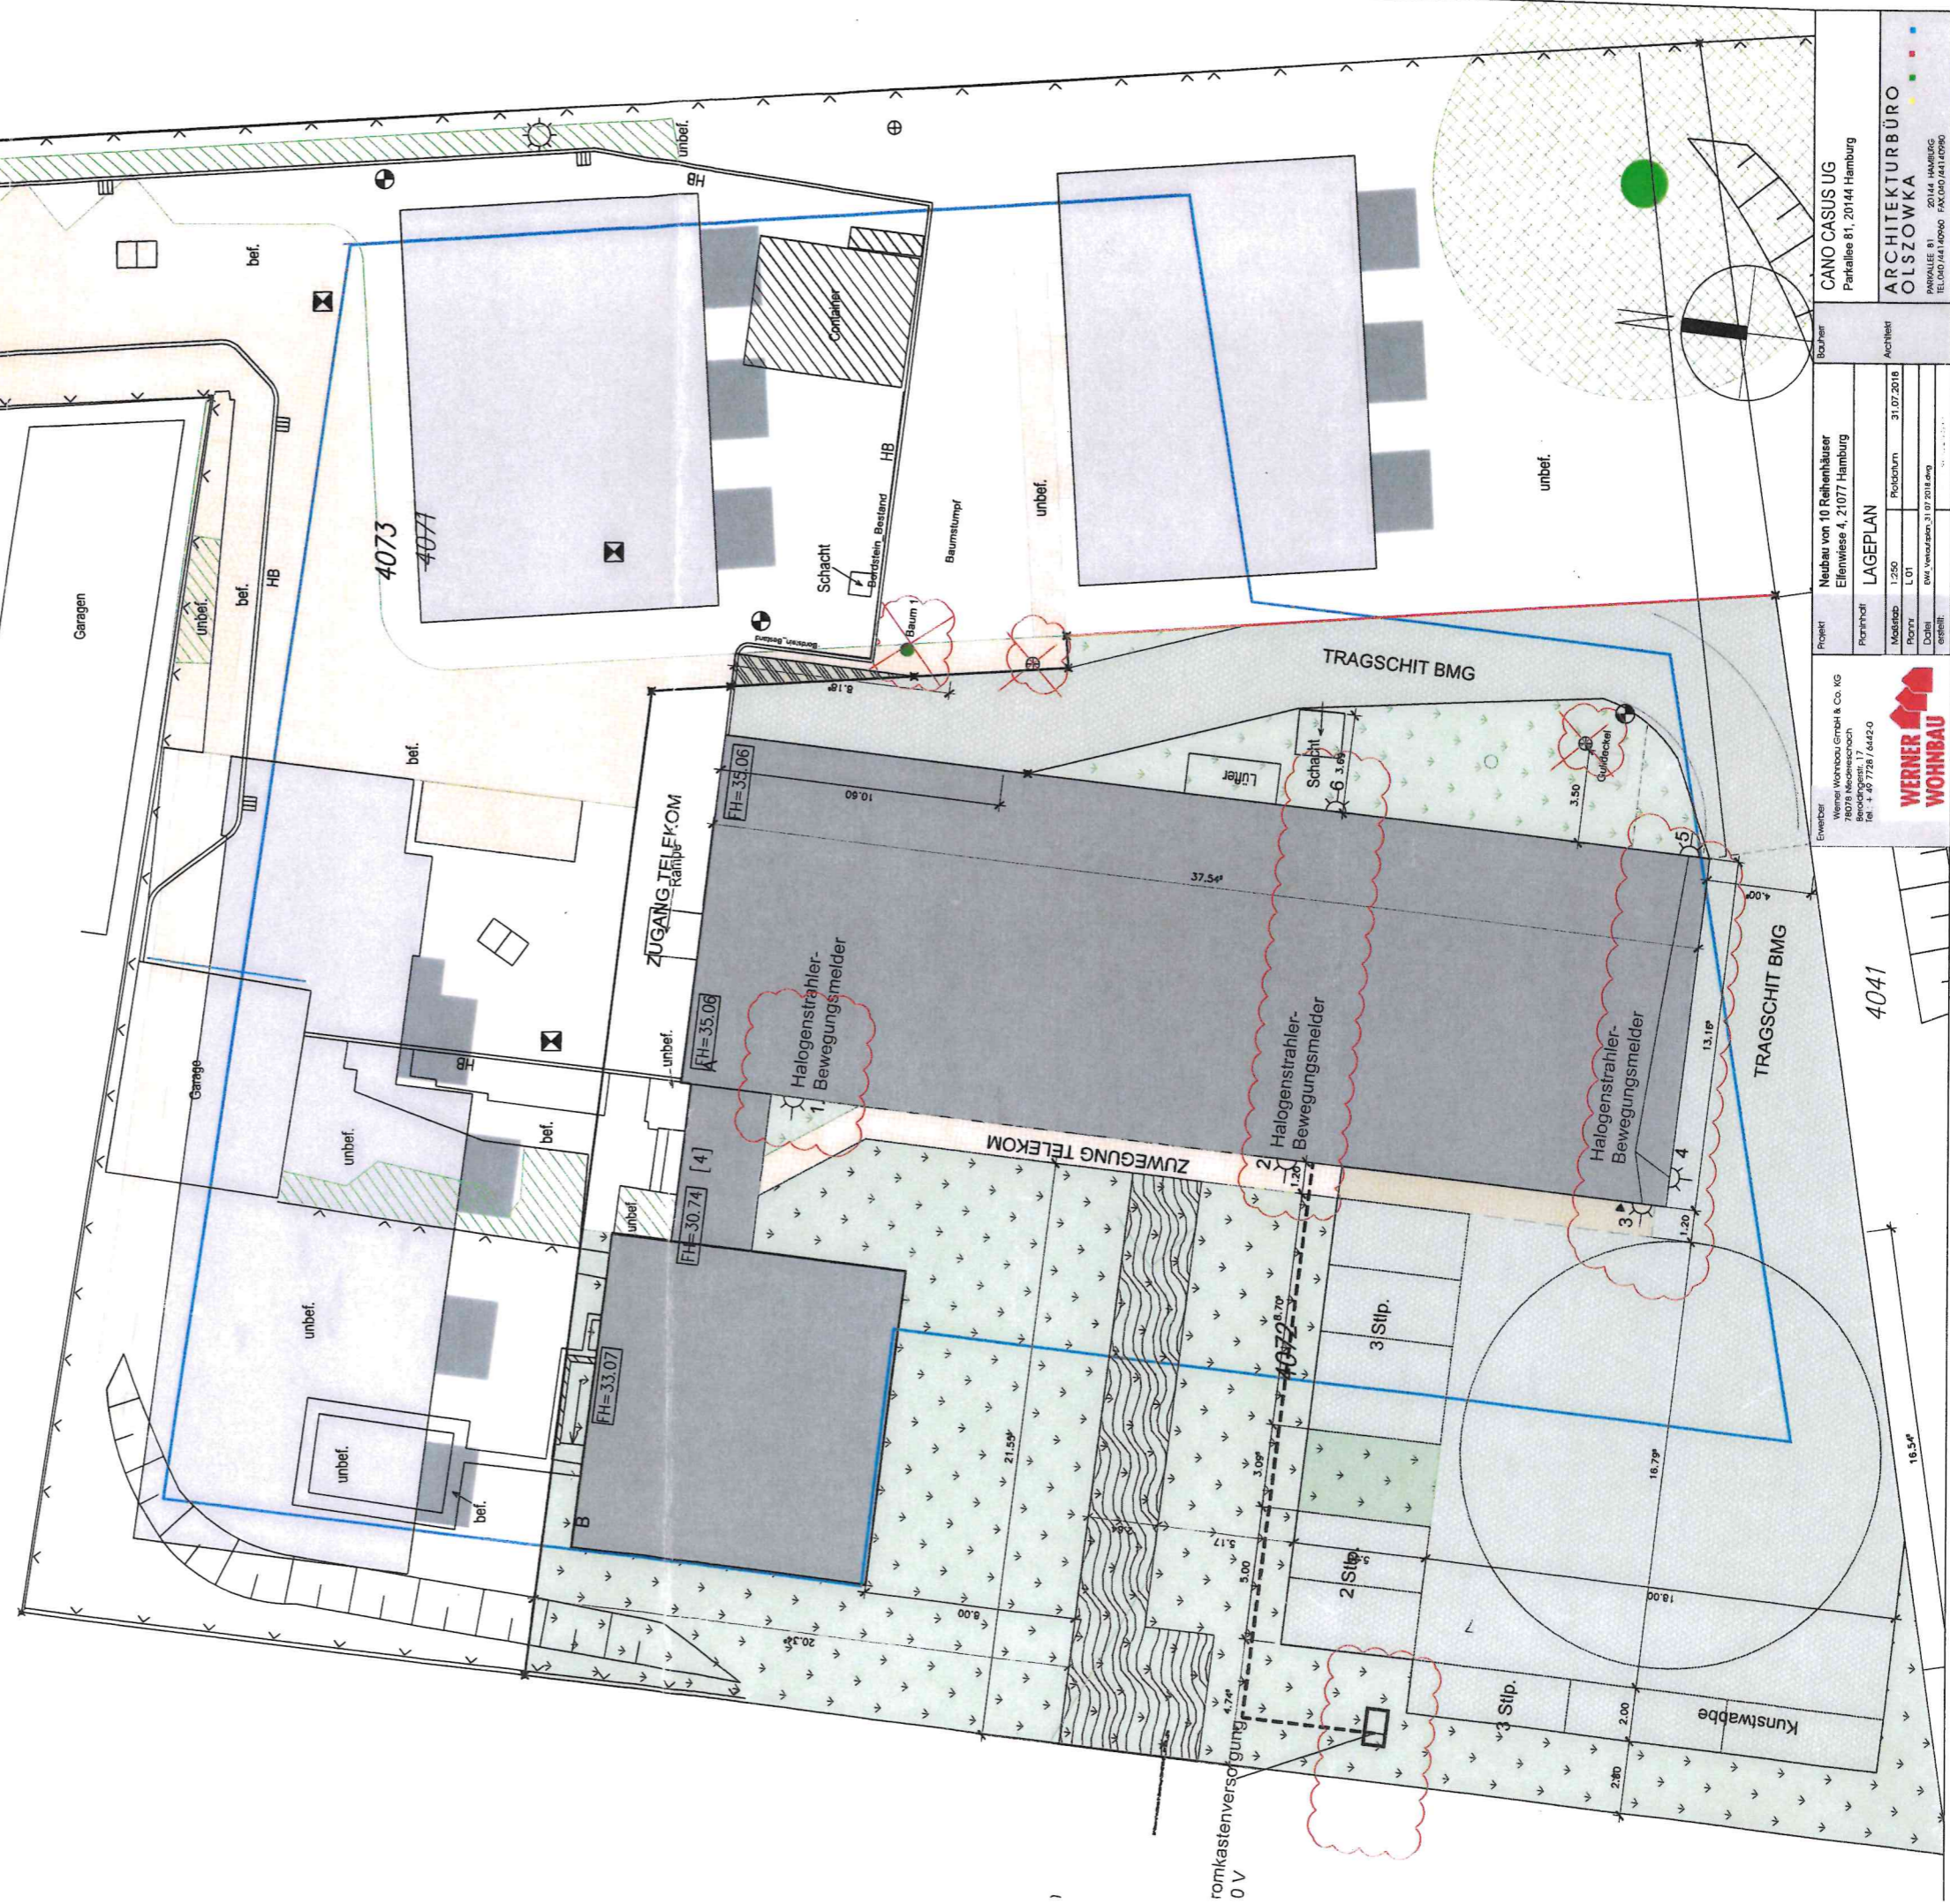

Erworbener
 Werner Wohnbau GmbH & Co. KG
 78078 Memmingen
 Belegungsstr. 17
 Tel.: +49 7726 6442-0



Projekt
 Neubau von 10 Reihenhäuser
 Elfenwiese 4, 21077 Hamburg

LAGEPLAN

Planmisch
 Maßstab 1:250
 Datum L 01
 Foliennummer 31.07.2018
 Architekt

Bauherr
 CANO CASUS UG
 Parkallee 81, 20144 Hamburg

Architekt
 ARCHITEKTURBÜRO
 OLSZOWKA
 20144 Hamburg
 Parkallee 81
 Telefon +49 41030 14000
 Fax +49 41030 14005

4041

18.54°