

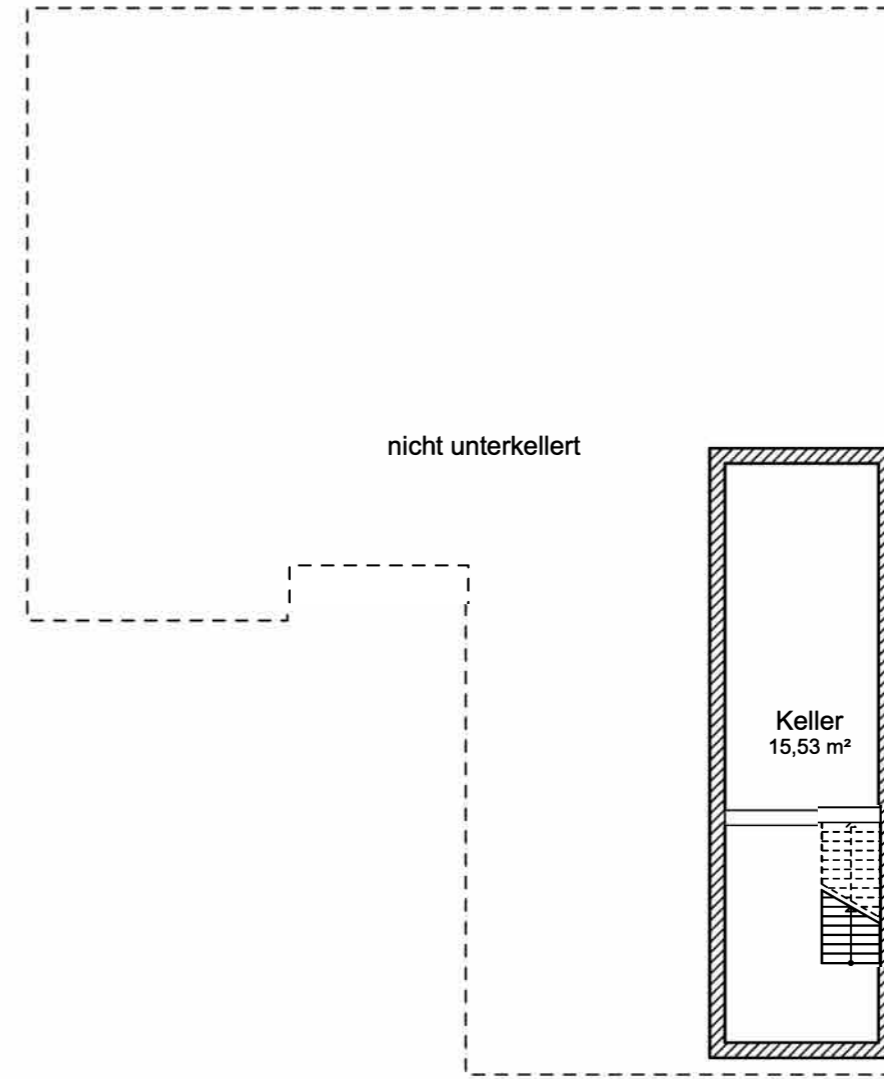


Erdgeschoss

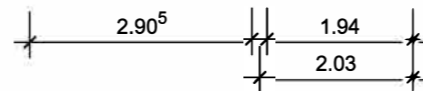

Keller

| | | | | |
|---|--------------------|---|----------------------|---------------------|
| Bauvorhaben: Dockstraße 25 23569 Lübeck - Kücknitz | | Energie & Nord Ingenieur GmbH Dipl.-Ing. Anton Gusev Amimstraße 3 23560 Lübeck TEL.. 0451- 70 79 96 81 eMail: info@energieberatung-luebeck.de | | |
| Bauherr: [REDACTED] Dockstraße 25, 23569 Lübeck - Kücknitz | | | | |
| Bauherr: | Entwurfsverfasser: | gezeichnet: RDC | Projekt - Nr.: | Blatt - Größe A3 |
| Darstellung: Grundrisse Keller / Erdgeschoß | | Maßstab: 1:100 | Datum: 24.04.2026 | Blatt: 1 |

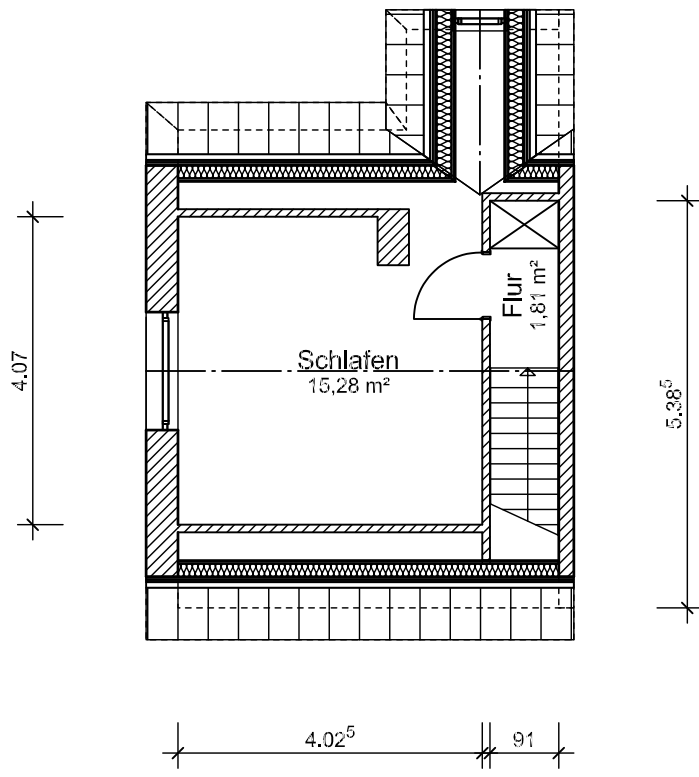

| | | | | |
|--|--------------------|--|----------------------|-------------------------|
| Bauvorhaben: Dockstraße 25 23569 Lübeck - Kücknitz | | Energie & Nord Ingenieur GMBH Dipl.-Ing. Anton Gusev Arnimstraße 3 23560 Lübeck TEL.: 0451- 70 79 96 81 eMail: info@energieberatung-luebeck.de | | |
| Bauherr: [REDACTED] Dockstraße 25, 23569 Lübeck - Kücknitz | | | | |
| Bauherr: | Entwurfsverfasser: | gezeichnet: RDC | Projekt - Nr.: | Blatt - Größe a4hoch |
| Darstellung: Grundriss Dachgeschoß | | Maßstab: 1:100 | Datum: 24.04.2026 | Blatt: 2 |