




### Legende

#### Mietfläche

- Ladenfläche
- Büro
- Küche
- Lager
- Sanitär
- Flur
- Hausanschluß
- Terrasse
- befestigte Fläche

#### allgemeine Flächen

- Wege
- Grünfläche / unbefestigt

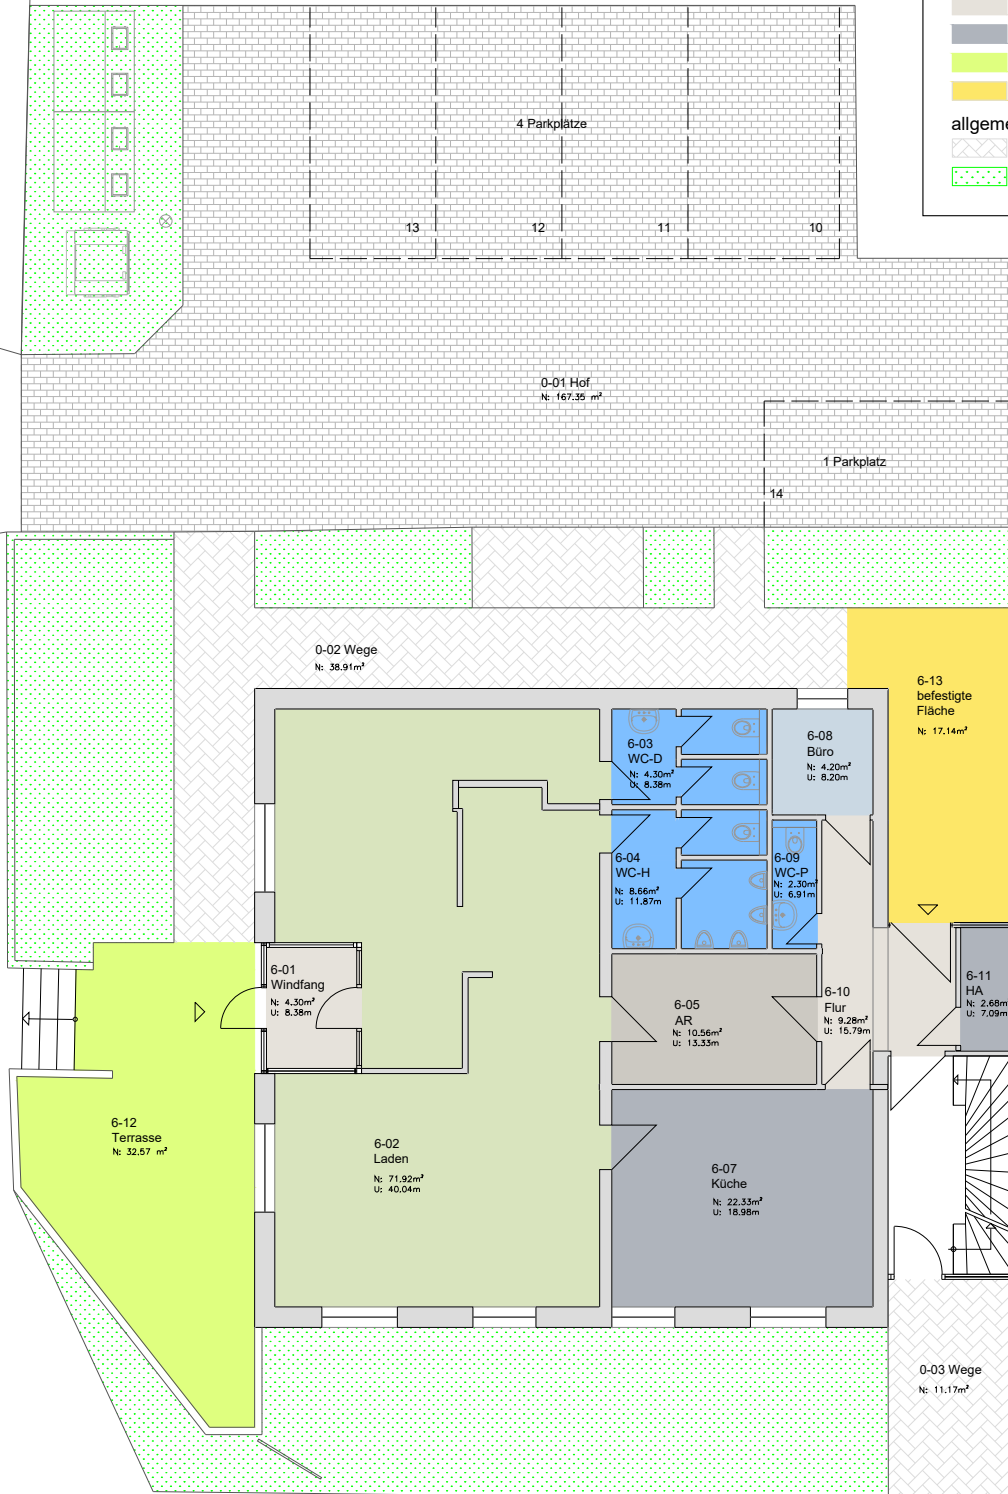

Bauvorhaben:

**Windbergweg 1**  
12621 Berlin

## Grundriss Haus 1

Erdgeschoss

Zeichnungs-Nr.: WBW-AP-IB-BP-GR-EG-V0

Maßstab: 1:150

Datum:  
16.03.2026

gezeichnet:  
AB

Bischoff Haus & Grund  
Niebergallstr. 4 12557 Berlin  
Tel.: 030-651 7474 Fax: 030-651 7477