


# Wohnhaus Feldstraße 61, 40479 Düsseldorf

## Grundriss, 3. Obergeschoss

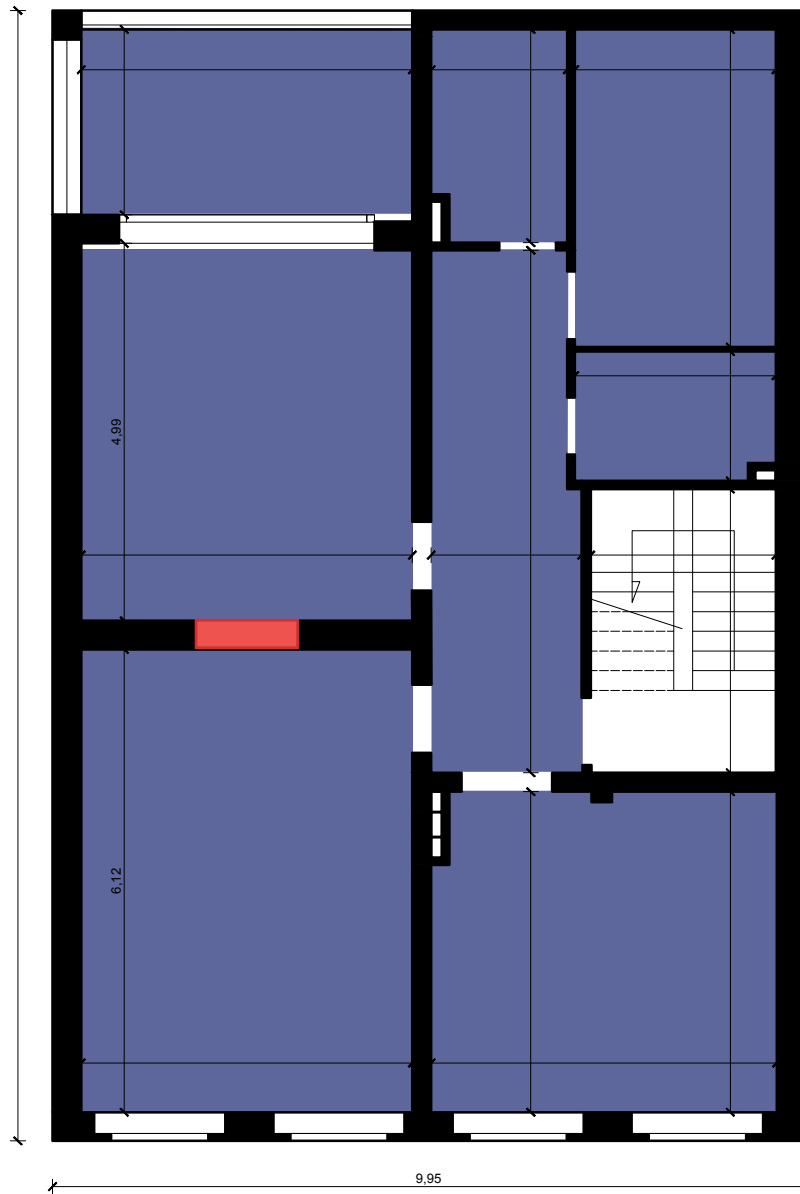

Maßstab: 1:100