


# Lageplan

Kreis : Rastatt  
 Gemeinde : Bühl  
 Gemarkung : Bühl  
 Flurstück-Nr. : 9199/1




Zeichn. Teil zum Bauantrag  
 (§ 4 LBOVVO)

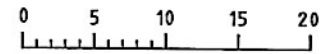

Maßstab 1:500



**Baugenehmigung erteilt**  
 Genehmigung nach Maßgabe  
 des Bescheides  
 vom 08 APR 2010

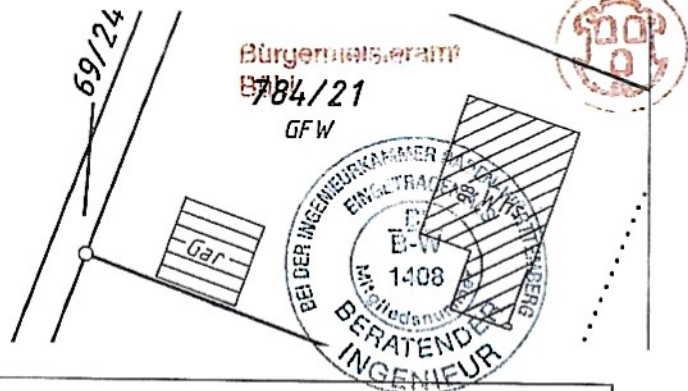

0,4	(1.2)
0	III
TH max. 9,0m	FH max. 13,0m
max. 2 WE	SD DN 28°-35°

Darstellung entspricht dem Liegenschaftskataster  
**Gefertigt: 77815 Bühl, den 22.02.2010**

Maße dürfen nicht abgegriffen werden  
 Vervielfältigungen, Vergrößerungen und  
 Verkleinerungen sind verboten

Dipl.-Ing.  
 Michael Ortman *M. Ortman*  
**Öffentl. bestellter Verm.-Ing.**  
 Gartenstr. 12 77815 Bühl  
 Tel. 07223/20222 Fax 07223/40552  
 Waltersweilerweg 1 77652 Offenburg  
 Tel. 0781/780730 Fax 0781/22619