

# LAGEPLAN

Zeichnerischer Teil zum Bauantrag (§4 LBOVVO) und Auflagen

Genehmigt mit Bescheid


am - 6. SEP. 1999

LANDKREIS : Rottweil  
 STADT/GEMEINDE : Rottweil  
 GEMARKUNG : Neukirch  
 BAUVORHABEN : Ralf Stein



GROSSE KREISSTADT  
 ROTTWEIL

untere Baurechtsbehörde

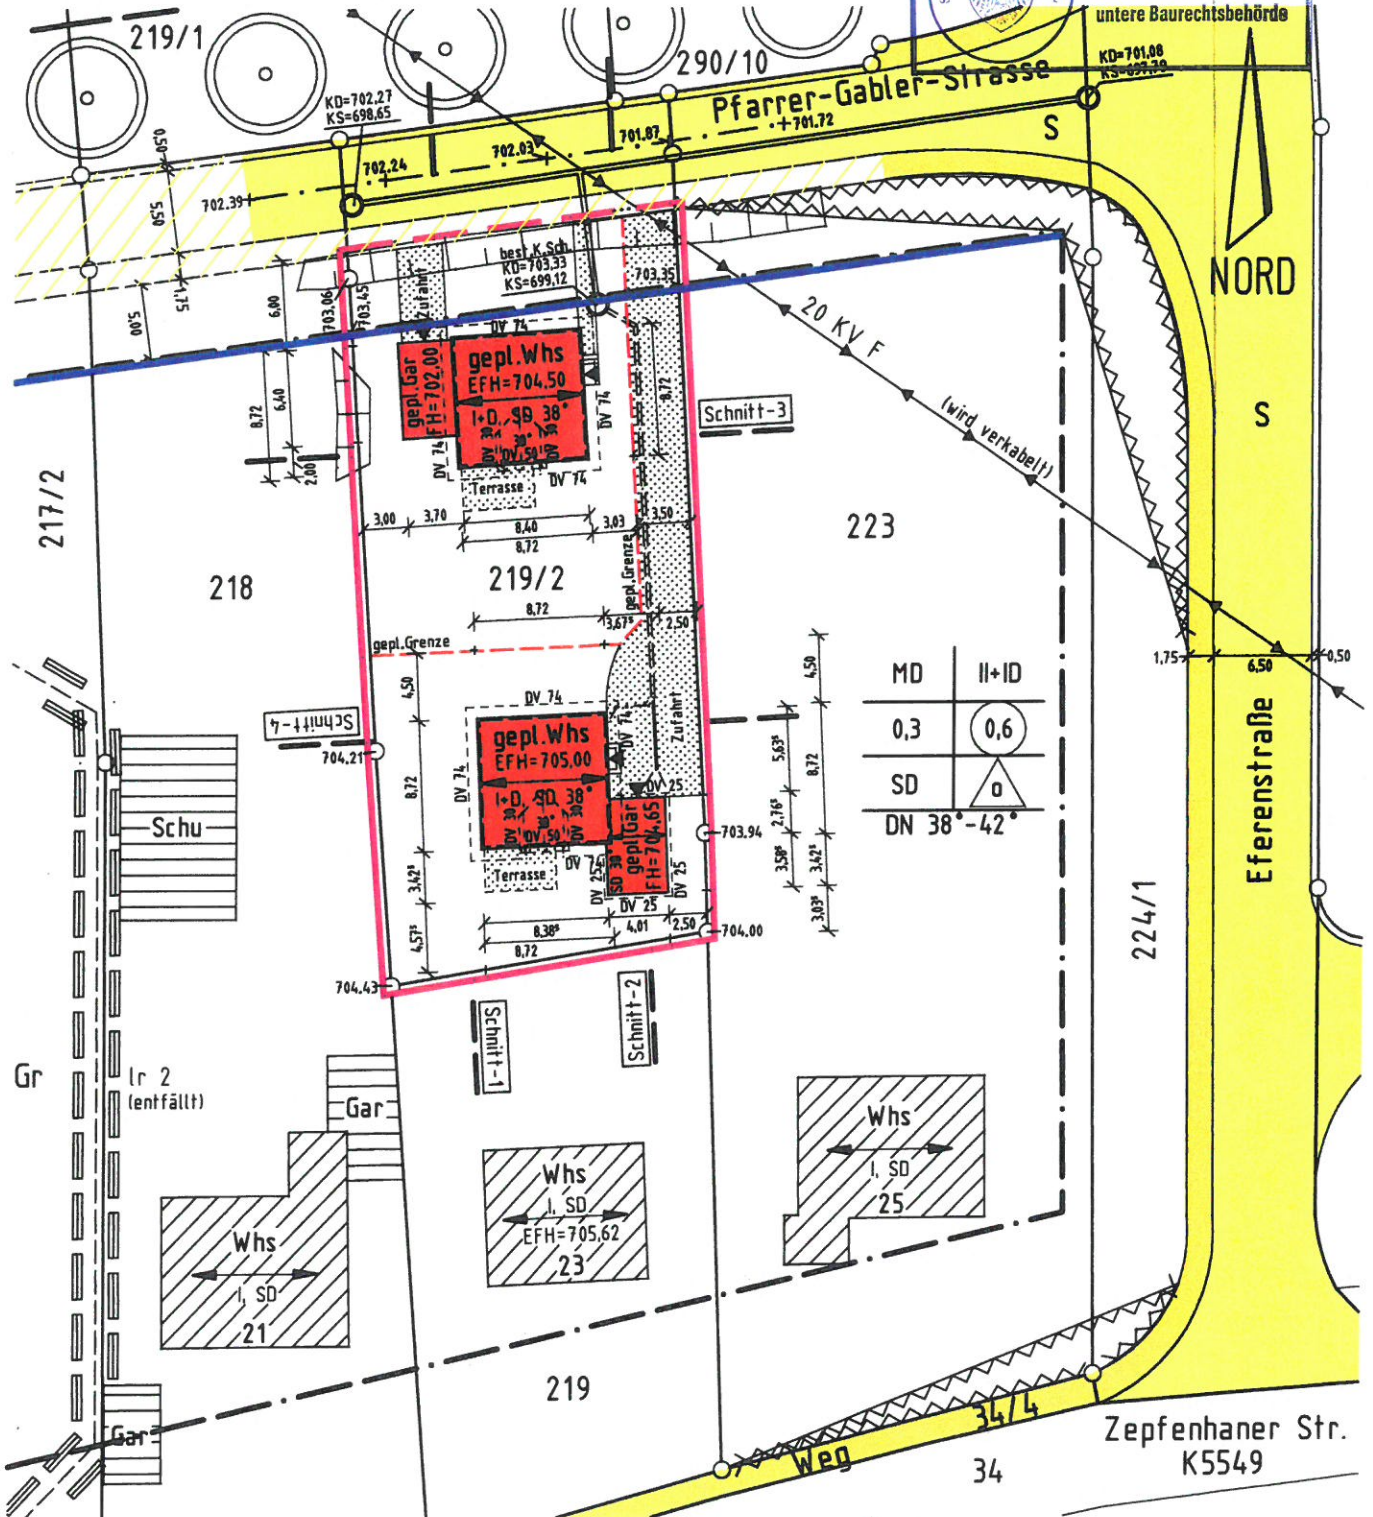

MD	II+ID
0,3	0,6
SD	△
DN 38°	-42°

Maßstab 1 : 500

Auszug aus dem Liegenschaftskataster und Einzeichnung nach §4. Abs. 3-5 LBOVVO.

Hinsichtlich etwa vorhandener unterirdischer Leitungen wird keine Gewähr übernommen.

Maßänderungen sind dem Lageplanfertiger unbedingt mitzuteilen.



Gefertigt : Waldmössingen, 30.07.1999

Ingenieurbüro für Vermessung  
 Dipl. Ing. (FH) Alice Uhl  
 Seedorfer Straße 9  
 78713 Schramberg-Waldmössingen

Telefon: 07402/69260 Fax: /69261