


obergeschoss
doppelhaus 1

obergeschoss
doppelhaus 1

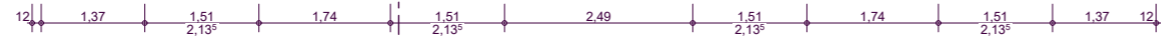

Planungsbüro Hitzelberger Bautechnik GmbH Karl Hitzelberger, Prinzenweg 14, 83684 Tegernsee Tel: 08022/662007, Fax: 08, Mobil: 0175/6941578 architekt dipl.-ing. (fh) walter p a u i rosenheimer str. 20, 83714 miesbach t - 08025/99528 52 f - 51 m - 0170/9344148	doppelhaus 1 - haushälfte ost (dhh 1)	datum 02.02.2018	projekt ksw - wohnbau aiplspitzstrasse 4, neuhaus
	planinhalt grundriss obergeschoss	massstab m 1:100	plan-02
	bauort aiplspitzstrasse 2, 83727 schliersee-neuhaus	flurnummer 1440/19	dhh 1-1
	bauherr ksw - wohnbau, walter robert, ehgart 5, 83629 großpienzenau	gemarkung schliersee	