


Vorhaben: |

Planung Grundriss EG (Langstall) | Maßstab 1 : 50 | 10.01.2019

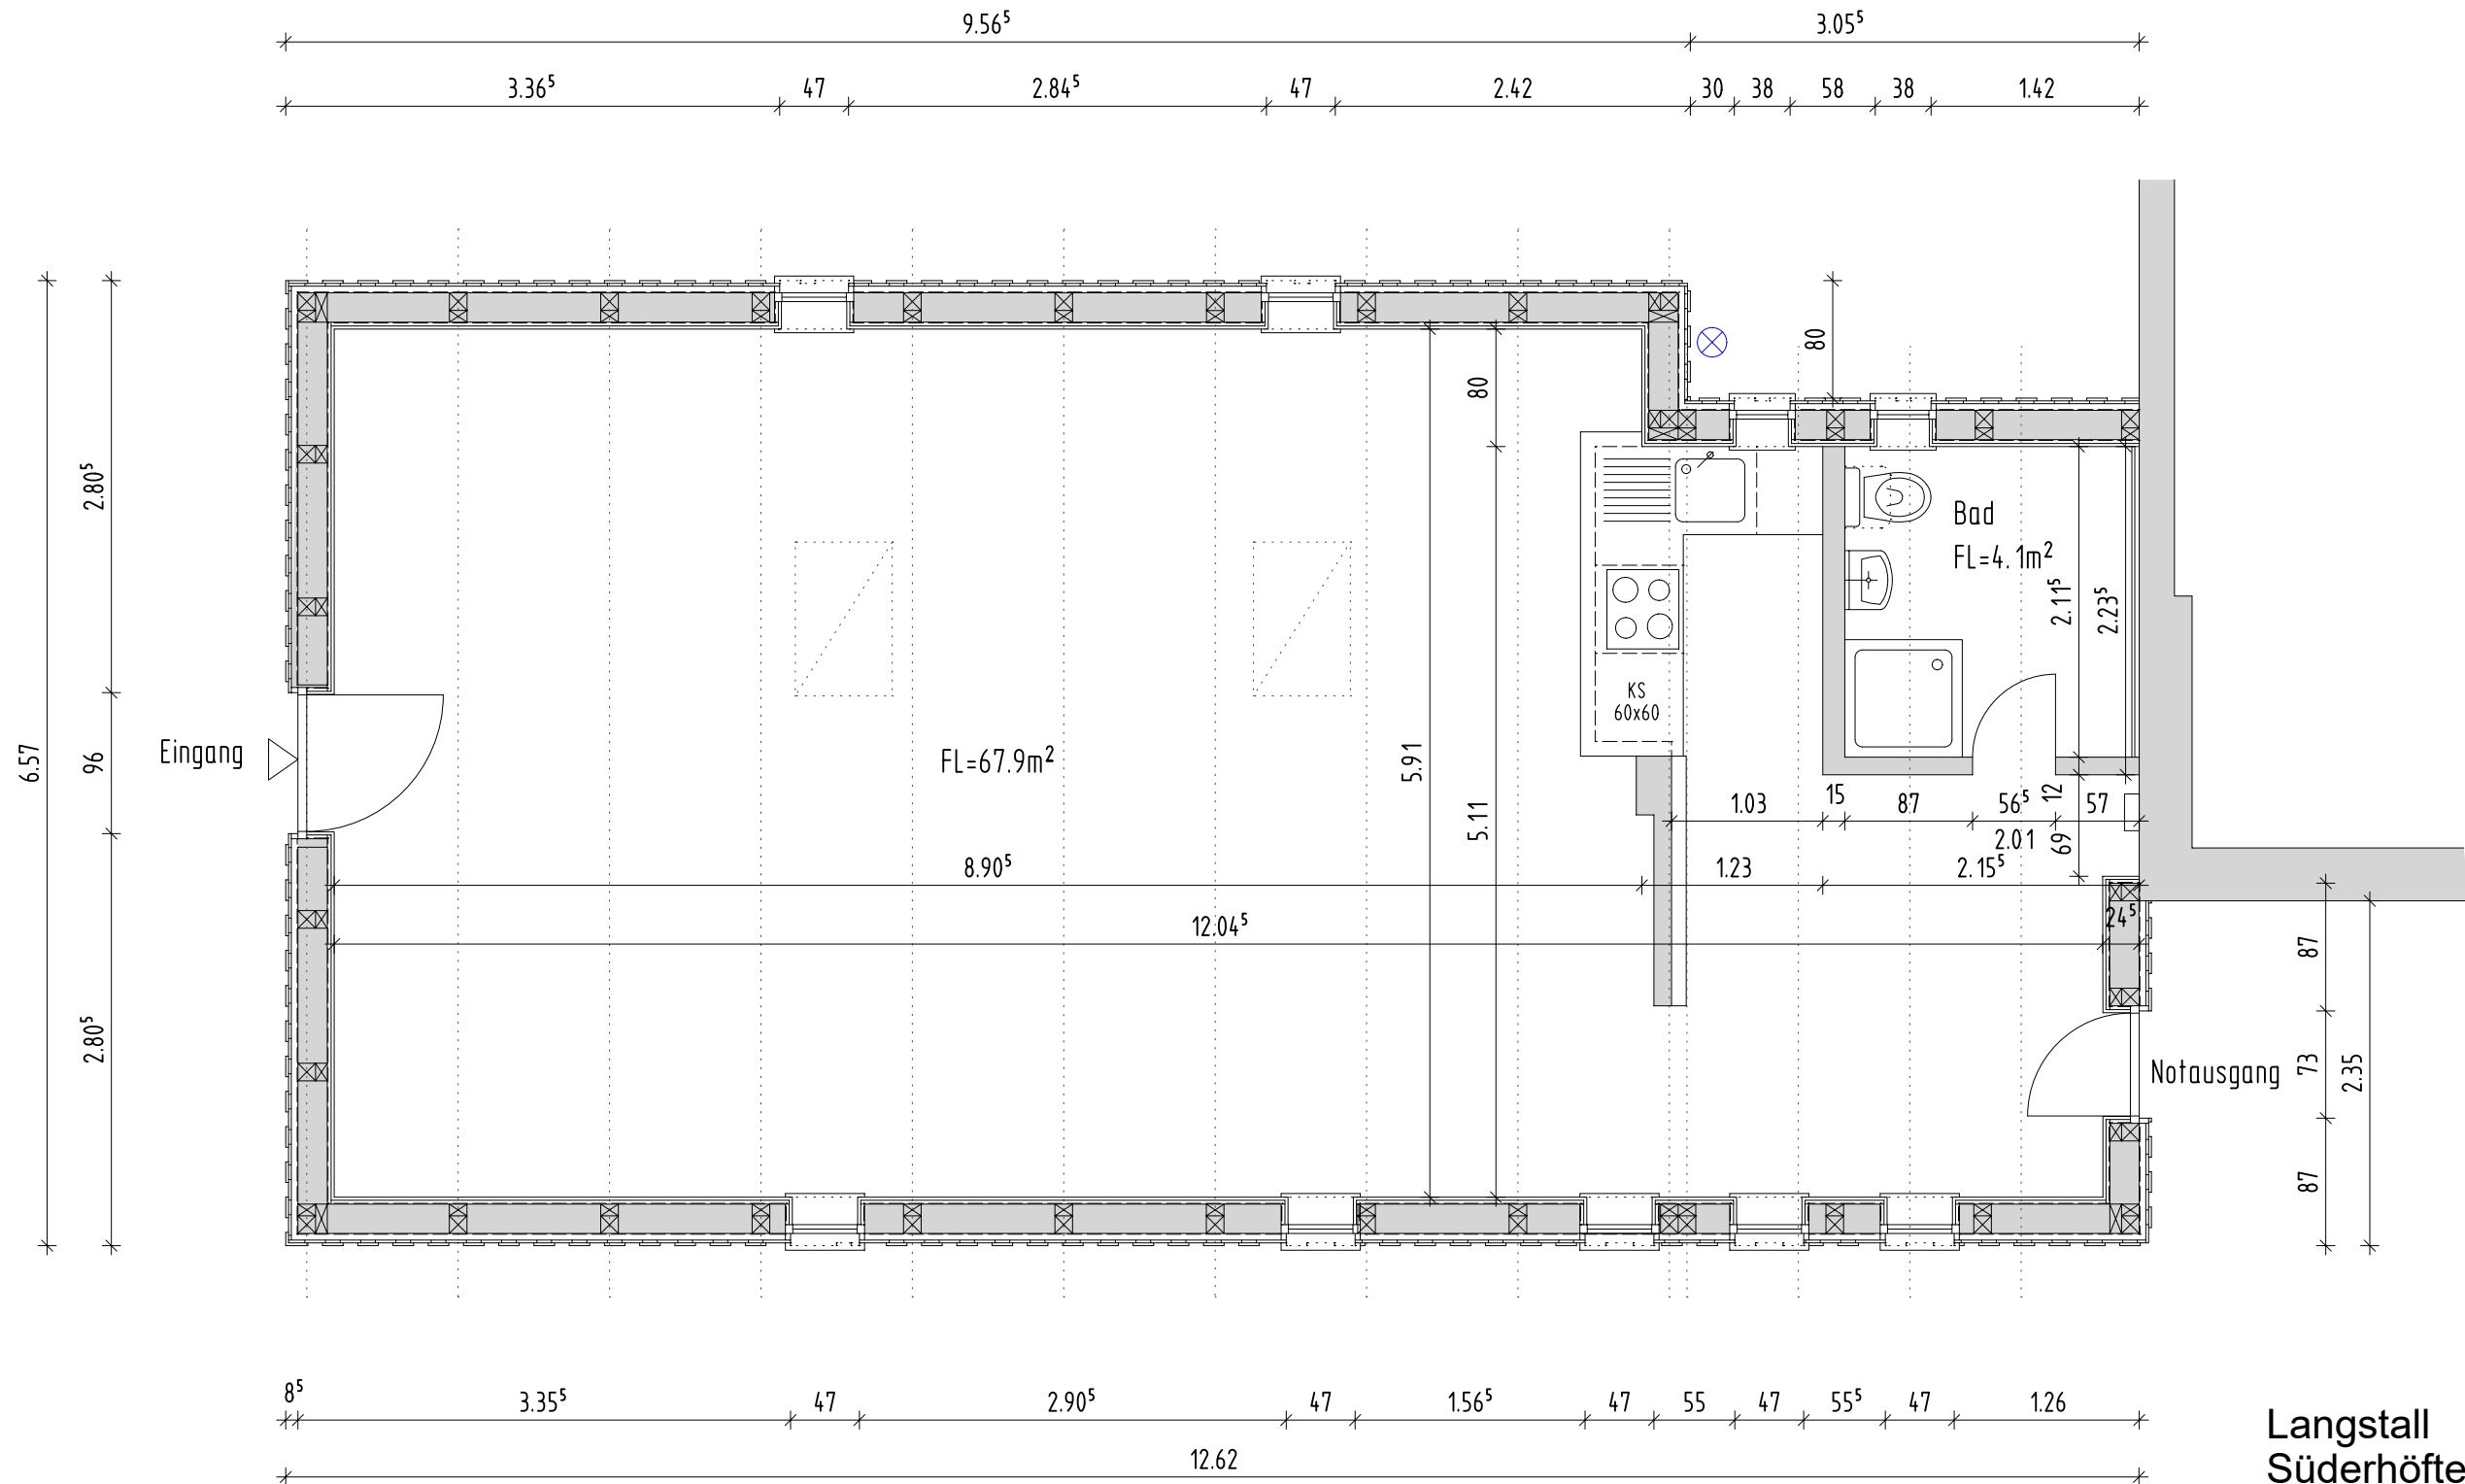

Langstall  
Süderhöfter Weg 9  
25826 St. Peter-Ording

Gesamtfläche: 72 m<sup>2</sup>