

HINWEISE:

Alle Maße sind Rohbaumaße.
Die Öffnungsmaße sind ggf. einschl. 25cm Rollladenkasten.
Brüstungshöhen von OK RFB
Türhöhen und bodentiefe Fenster von OK RFB
Dachüberstand (DÜ): 50cm

KURZZEICHEN:




BRH Brüstungshöhe
FFB Fertigfußboden
RFB Rohfußboden
OKG Oberkante Gelände
FR Schmutzwasserfallrohr/Entlüftung über Dach d.h. Deckendurchbruch 20x20cm herstellen, ebenso für Abgasrohr Therme


Höhenbezug: OK FFB EG ± 0,00 = 54,79m DHHN92

OK FFB EG: ± 0,00 m
OK RFB EG: - 0,16⁵ m
OK G: -0,30 m

OK FFB DG: + 3,04⁵ m
OK RFB DG: + 2,93m

LEGENDE:

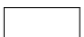
-  Mauerwerk außen PP 2-0,35 (F 180-A)
-  Mauerwerk innen PP 4-0,50 bis 0,60
-  GK-Ständerwände, im Feuchtraum doppelt beplankte Feuchtraumplatten (F 30-A)

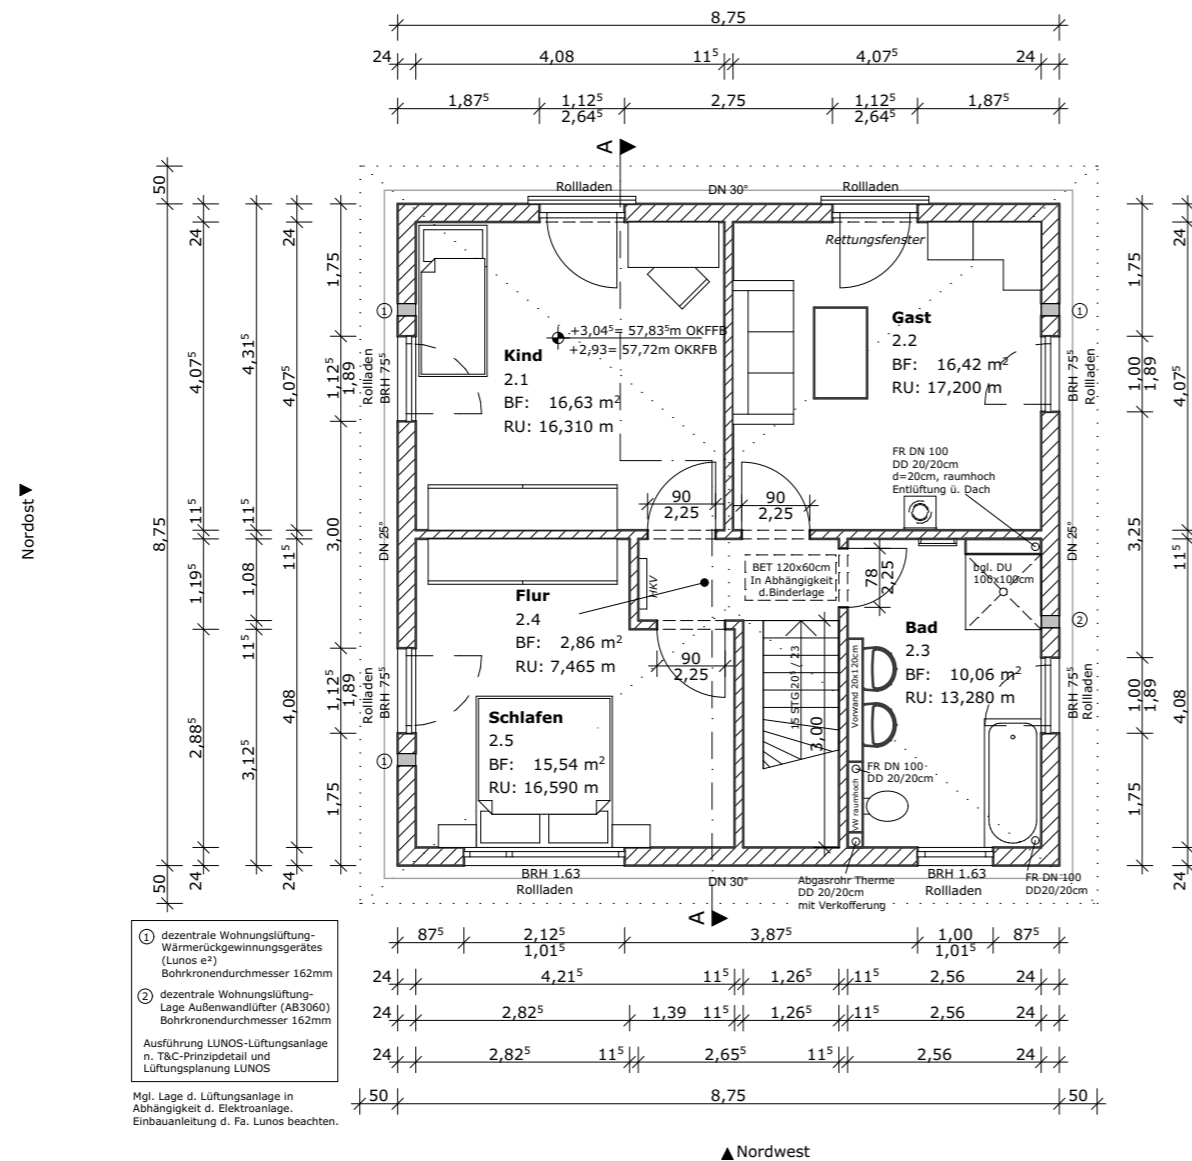

- ① dezentrale Wohnungslüftung-Wärmerückgewinnungsgerätes (Lunos e³)
Bohrkronendurchmesser 162mm
- ② dezentrale Wohnungslüftung-Lage Außenwandlüfter (AB3060)
Bohrkronendurchmesser 162mm

Ausführung LUNOS-Lüftungsanlage n. T&C-Prinzipdetail und Lüftungsplanung LUNOS

Mgl. Lage d. Lüftungsanlage in Abhängigkeit d. Elektroanlage. Einbauanleitung d. Fa. Lunos beachten.

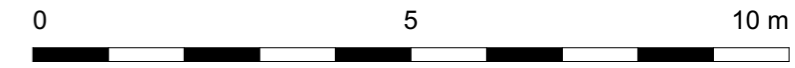

UNTERSCHRIFT BAUHERR:	UNTERSCHRIFT / STEMPEL:
-----------------------	-------------------------


BAUVORLAGEBERECHTIGTER:
Dipl.-Ing. (FH) Markus Landherr
Köpenicker Allee 21
15366 Hoppegarten (GT Waldesruh)

Tel.: 030- 565 99 897-0 Fax.: 030- 565 83 107
info@ib-landherr.de www.ib-landherr.de

GENEHMIGUNGSPLANUNG

FLURSTÜCK:
Gemarkung Wandlitz, Flur 4, Flurstück 470

BAUGRUNDSTÜCK: EFH Flair 124 ZD Thälmannstraße 38 16348 Wandlitz	BAUHERR: Dr. Linda Duhn und Frank Dickmann Thälmannstraße 69 16348 Wandlitz
---------------------------------------------------------------------------	--------------------------------------------------------------------------------------

DATUM:	ÄNDERUNG:	BLATTFORMAT: A 3	KUNDEN-NR: TC 36900	
		DATUM: 07.03.2016	BLATT-NR: G 04	
		MAßSTAB: 1: 100	INDEX: .	
		GEZ: K.S.		

PLAN:
Grundriss Dachgeschoss