



GRUNDRISS KELLERGESCHOSS

| | |
|--|-------------------------------|
| PROJEKT Wohnhaus, Dorotheenstraße 12, 63303 Dreieich | |
| ZEICHNUNG Grundriss UG | DATUM 27.05.2026 |
| MAßSTAB 1:75 | FORMAT cm in DIN A3 |

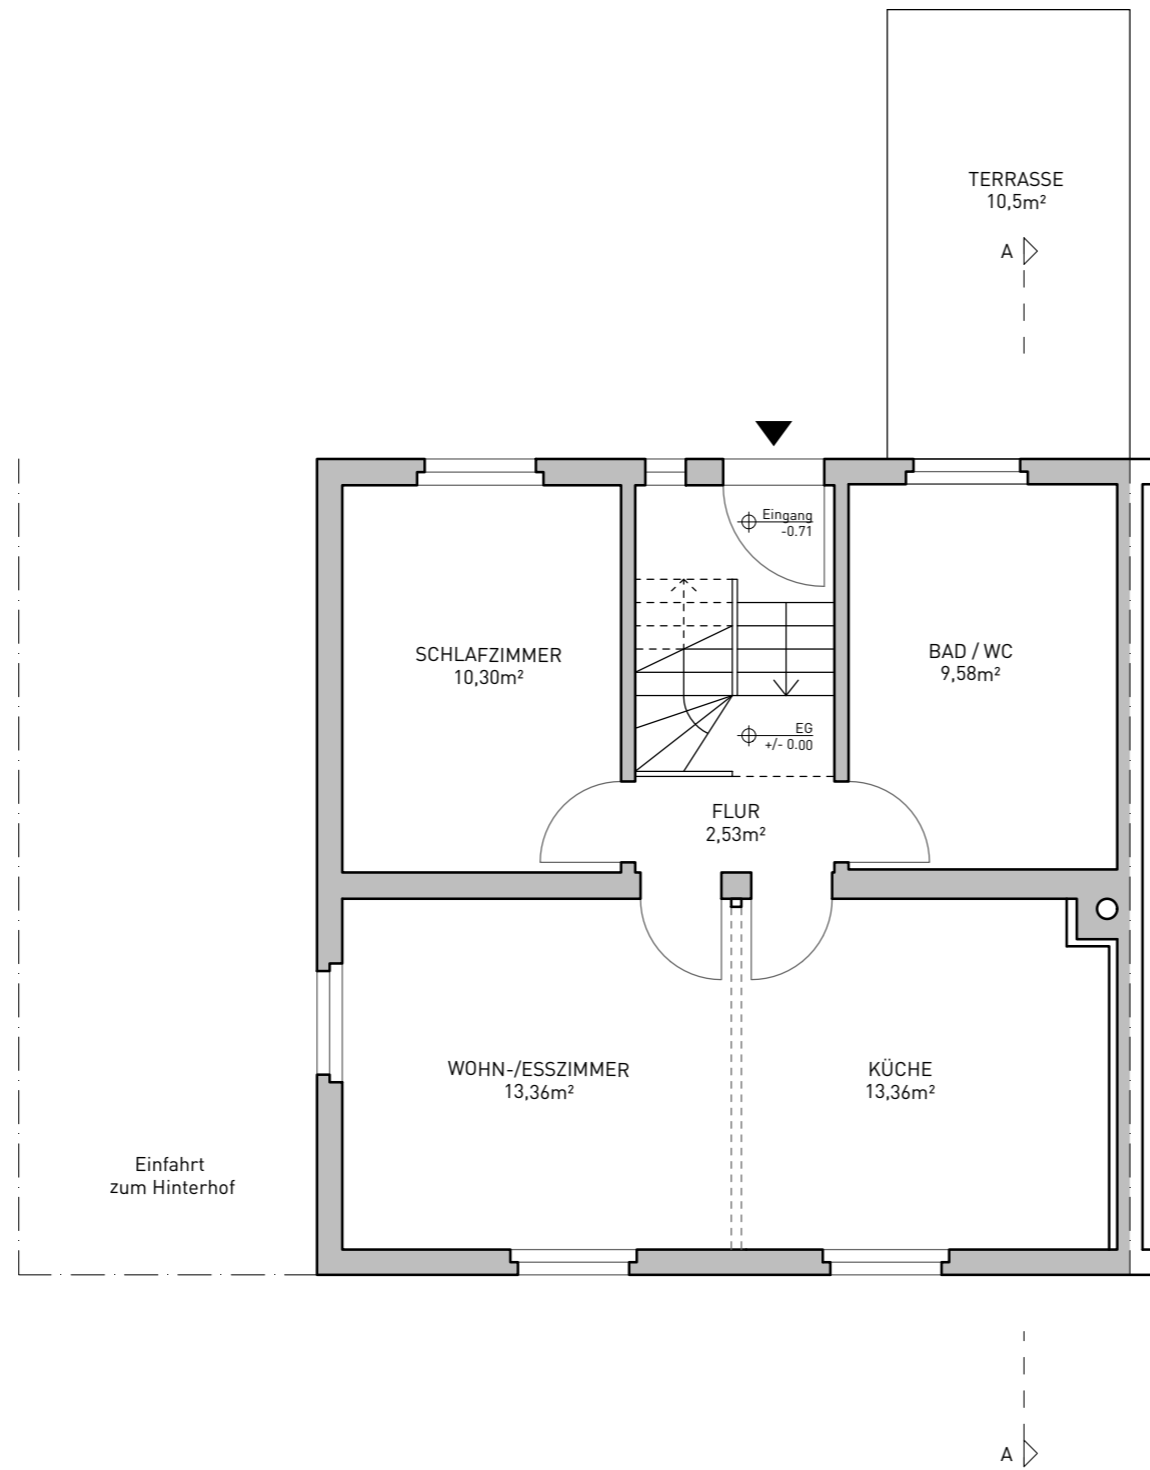


GRUNDRISS ERDGESCHOSS

| | |
|--|-------------------------------|
| PROJEKT Wohnhaus, Dorotheenstraße 12, 63303 Dreieich | |
| ZEICHNUNG Grundriss EG | DATUM 27.05.2026 |
| MAßSTAB 1:75 | FORMAT cm in DIN A3 |

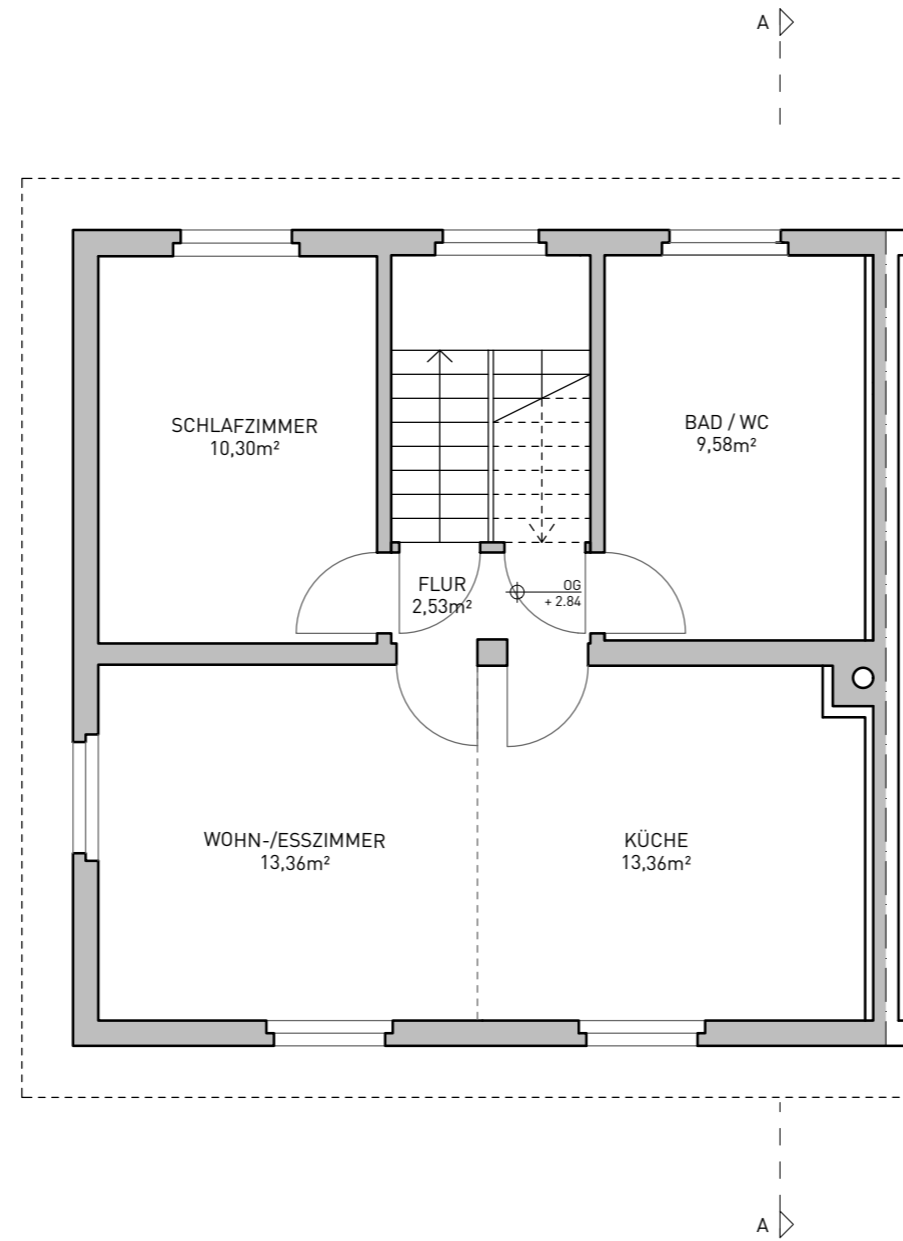


GRUNDRISS OBERGESCHOSS

| | |
|--|-------------------------------|
| PROJEKT Wohnhaus, Dorotheenstraße 12, 63303 Dreieich | |
| ZEICHNUNG Grundriss OG | DATUM 27.05.2026 |
| MAßSTAB 1:75 | FORMAT cm in DIN A3 |

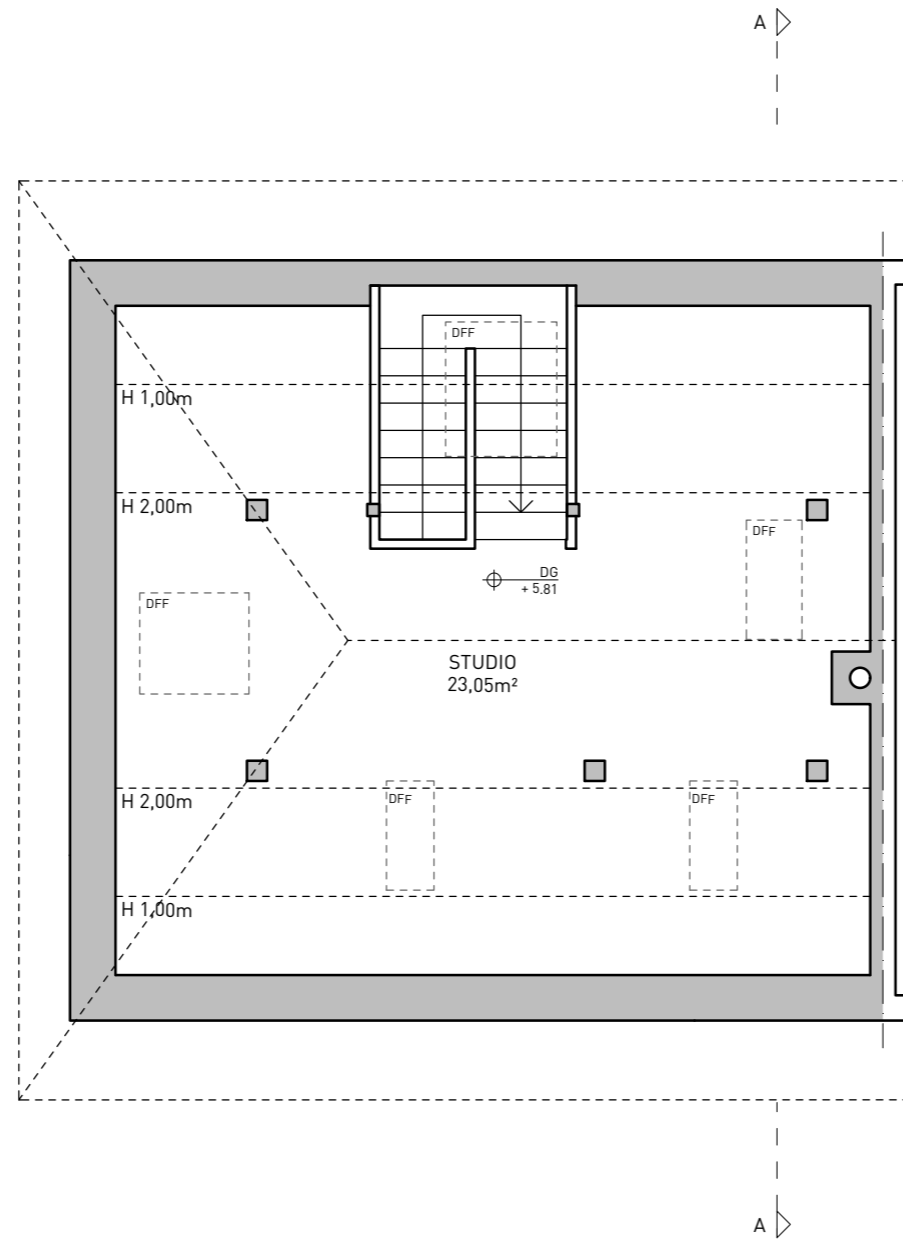


GRUNDRISS DACHGESCHOSS

| | |
|--|-------------------------------|
| PROJEKT Wohnhaus, Dorotheenstraße 12, 63303 Dreieich | |
| ZEICHNUNG Grundriss DG | DATUM 27.05.2026 |
| MAßSTAB 1:75 | FORMAT cm in DIN A3 |

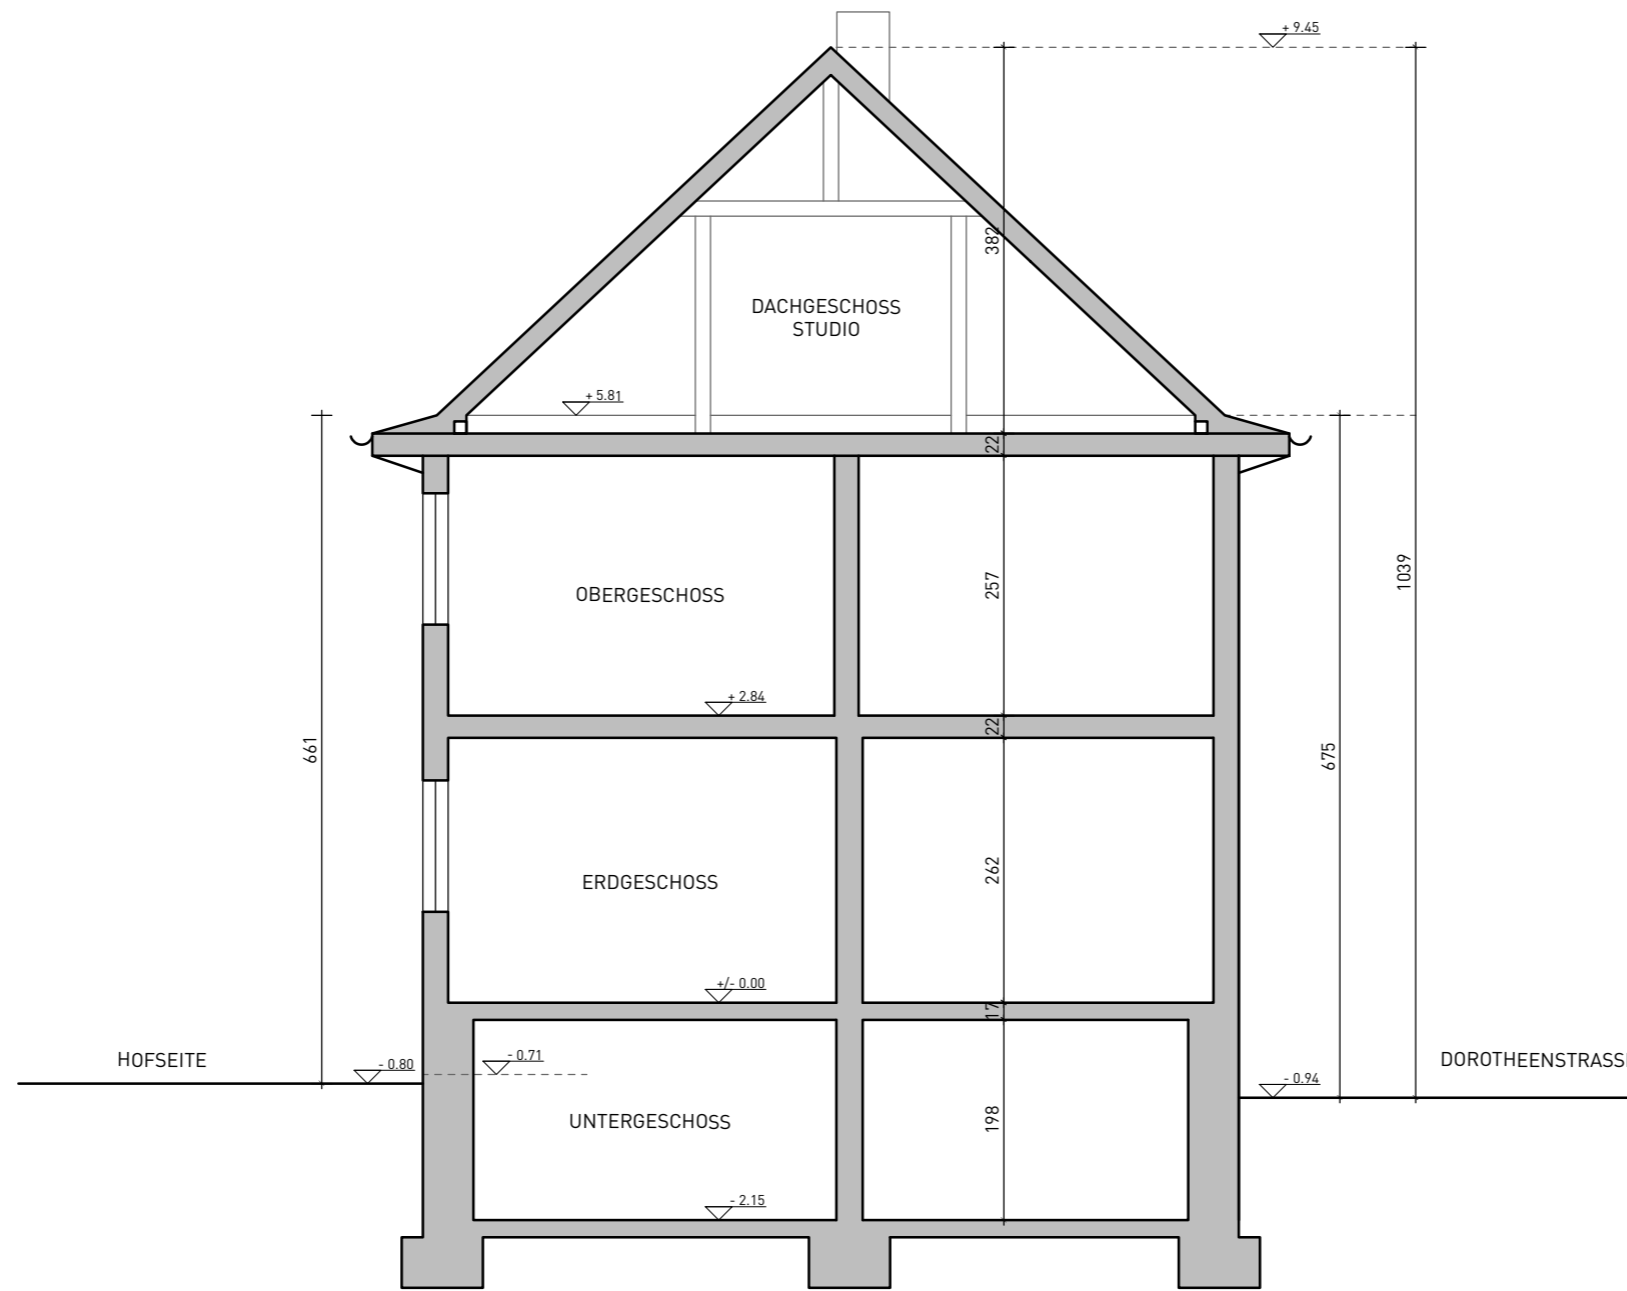


SCHNITT A-A

| | |
|---|-------------------------------|
| PROJEKT Wohnhaus, Dorotheenstrasse 12, 63303 Dreieich | |
| ZEICHNUNG SCHNITT A-A | DATUM 27.05.2026 |
| MAßSTAB 1:75 | FORMAT cm in DIN A3 |

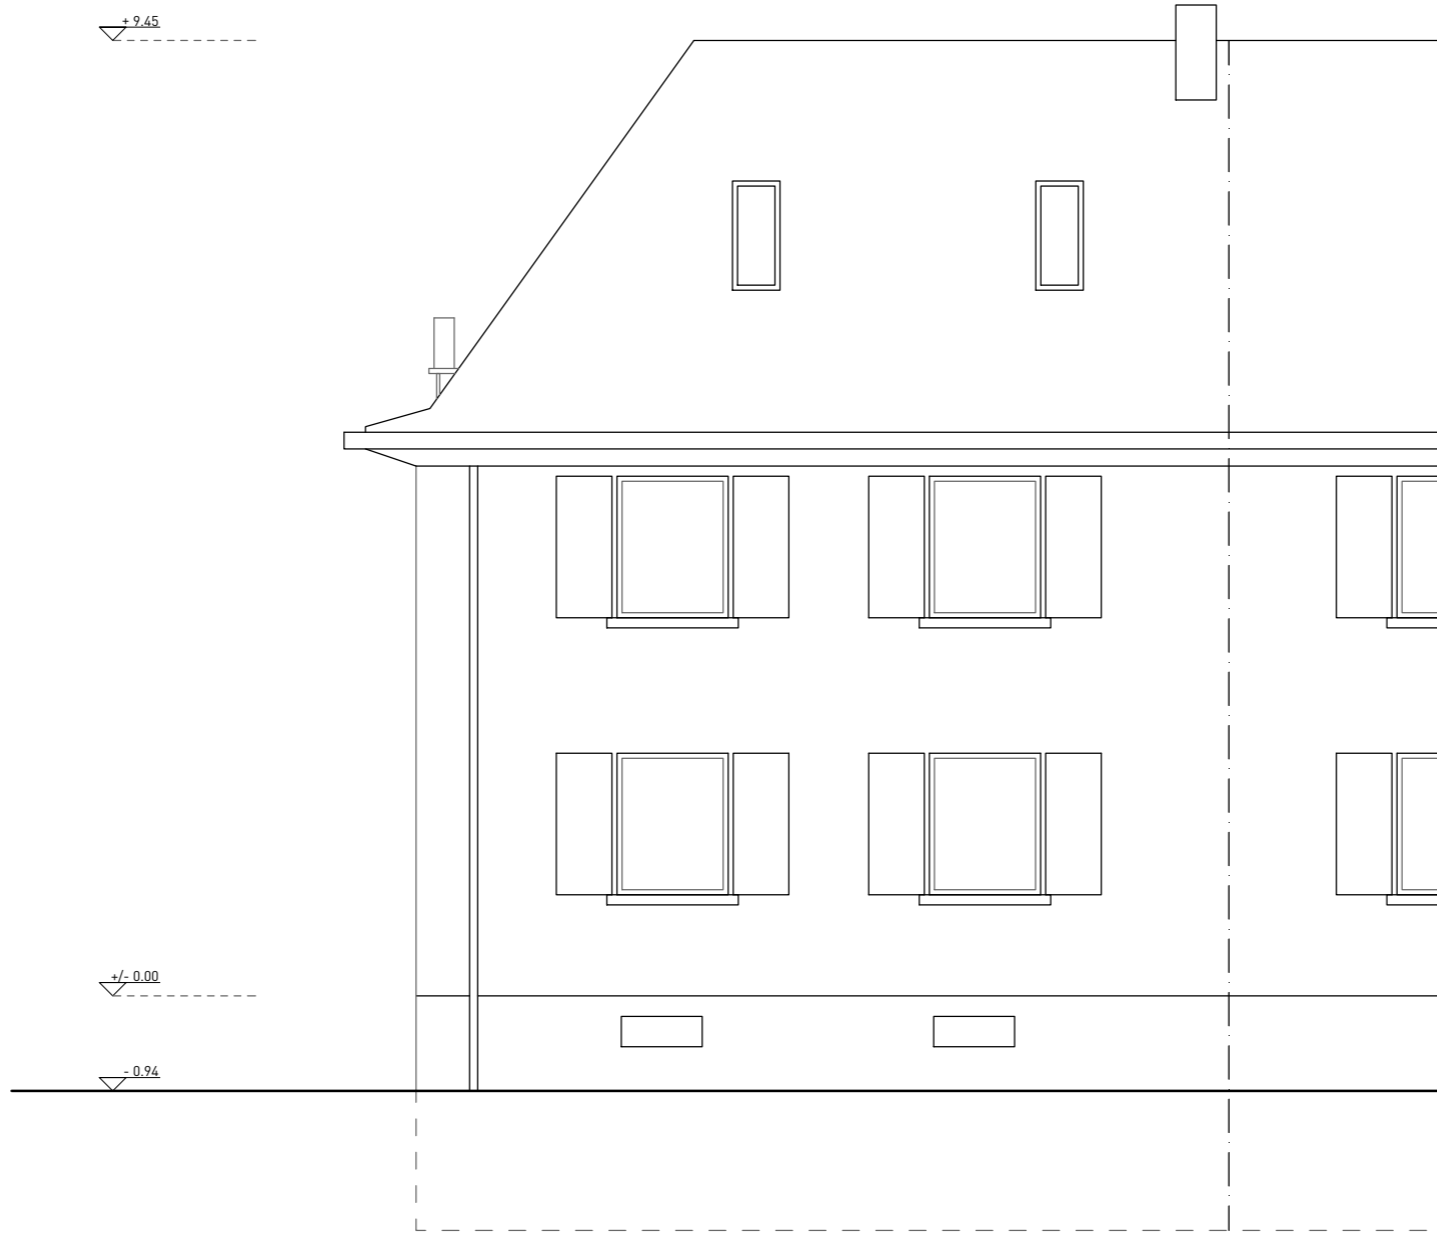


STRASSENANSICHT SÜD-OST

| | |
|--|-------------------------------|
| PROJEKT Wohnhaus, Dorotheenstraße 12, 63303 Dreieich | |
| ZEICHNUNG STRASSENANSICHT SÜD-OST | DATUM 27.05.2026 |
| MAßSTAB 1:75 | FORMAT cm in DIN A3 |

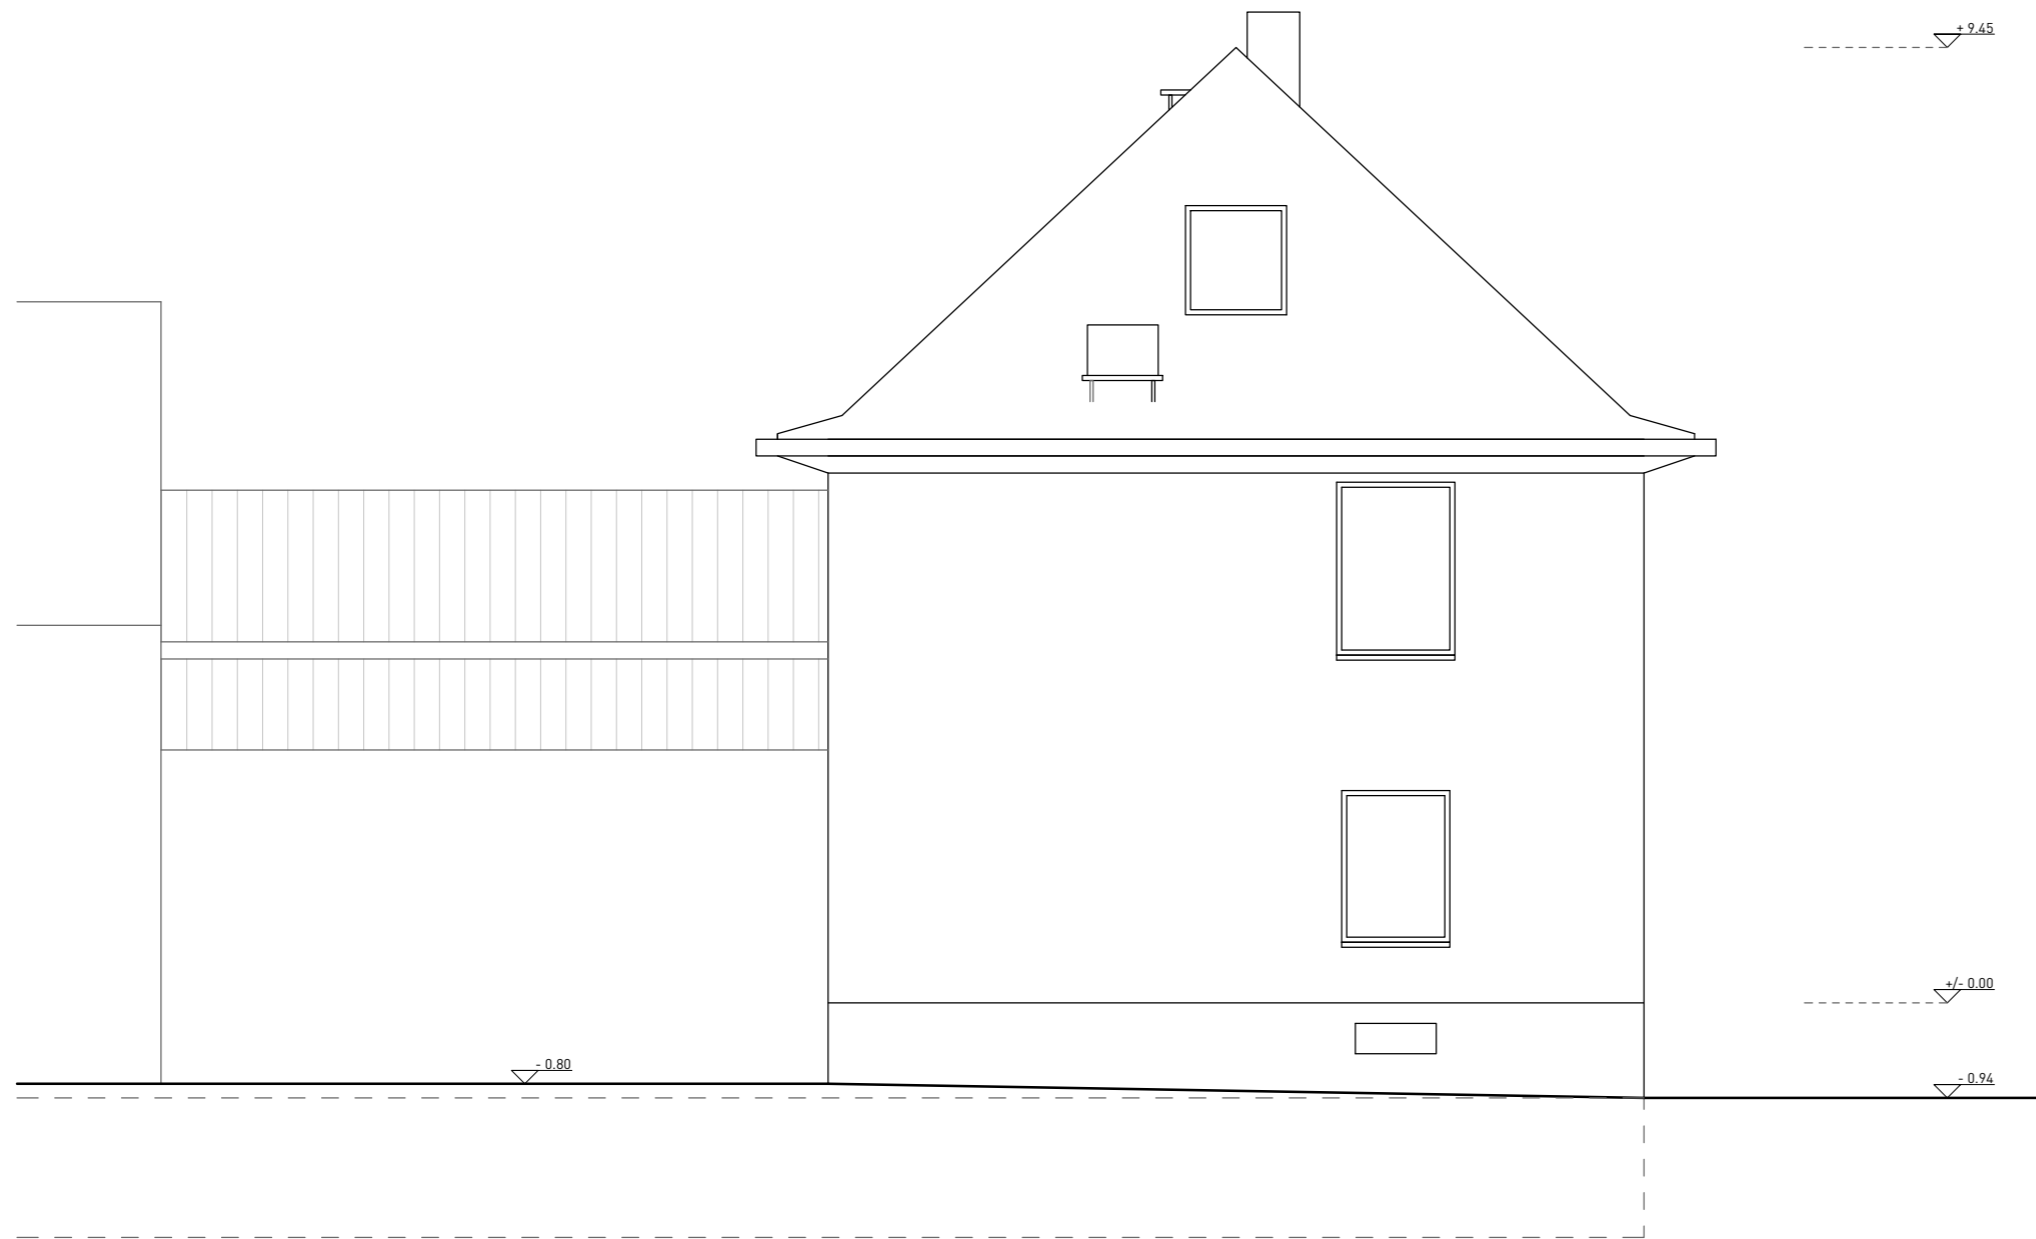

HOFANSICHT SÜD-WEST

| | |
|--|-------------------------------|
| PROJEKT Wohnhaus, Dorotheenstraße 12, 63303 Dreieich | |
| ZEICHNUNG HOFANSICHT SÜD-WEST | DATUM 27.05.2026 |
| MAßSTAB 1:75 | FORMAT cm in DIN A3 |

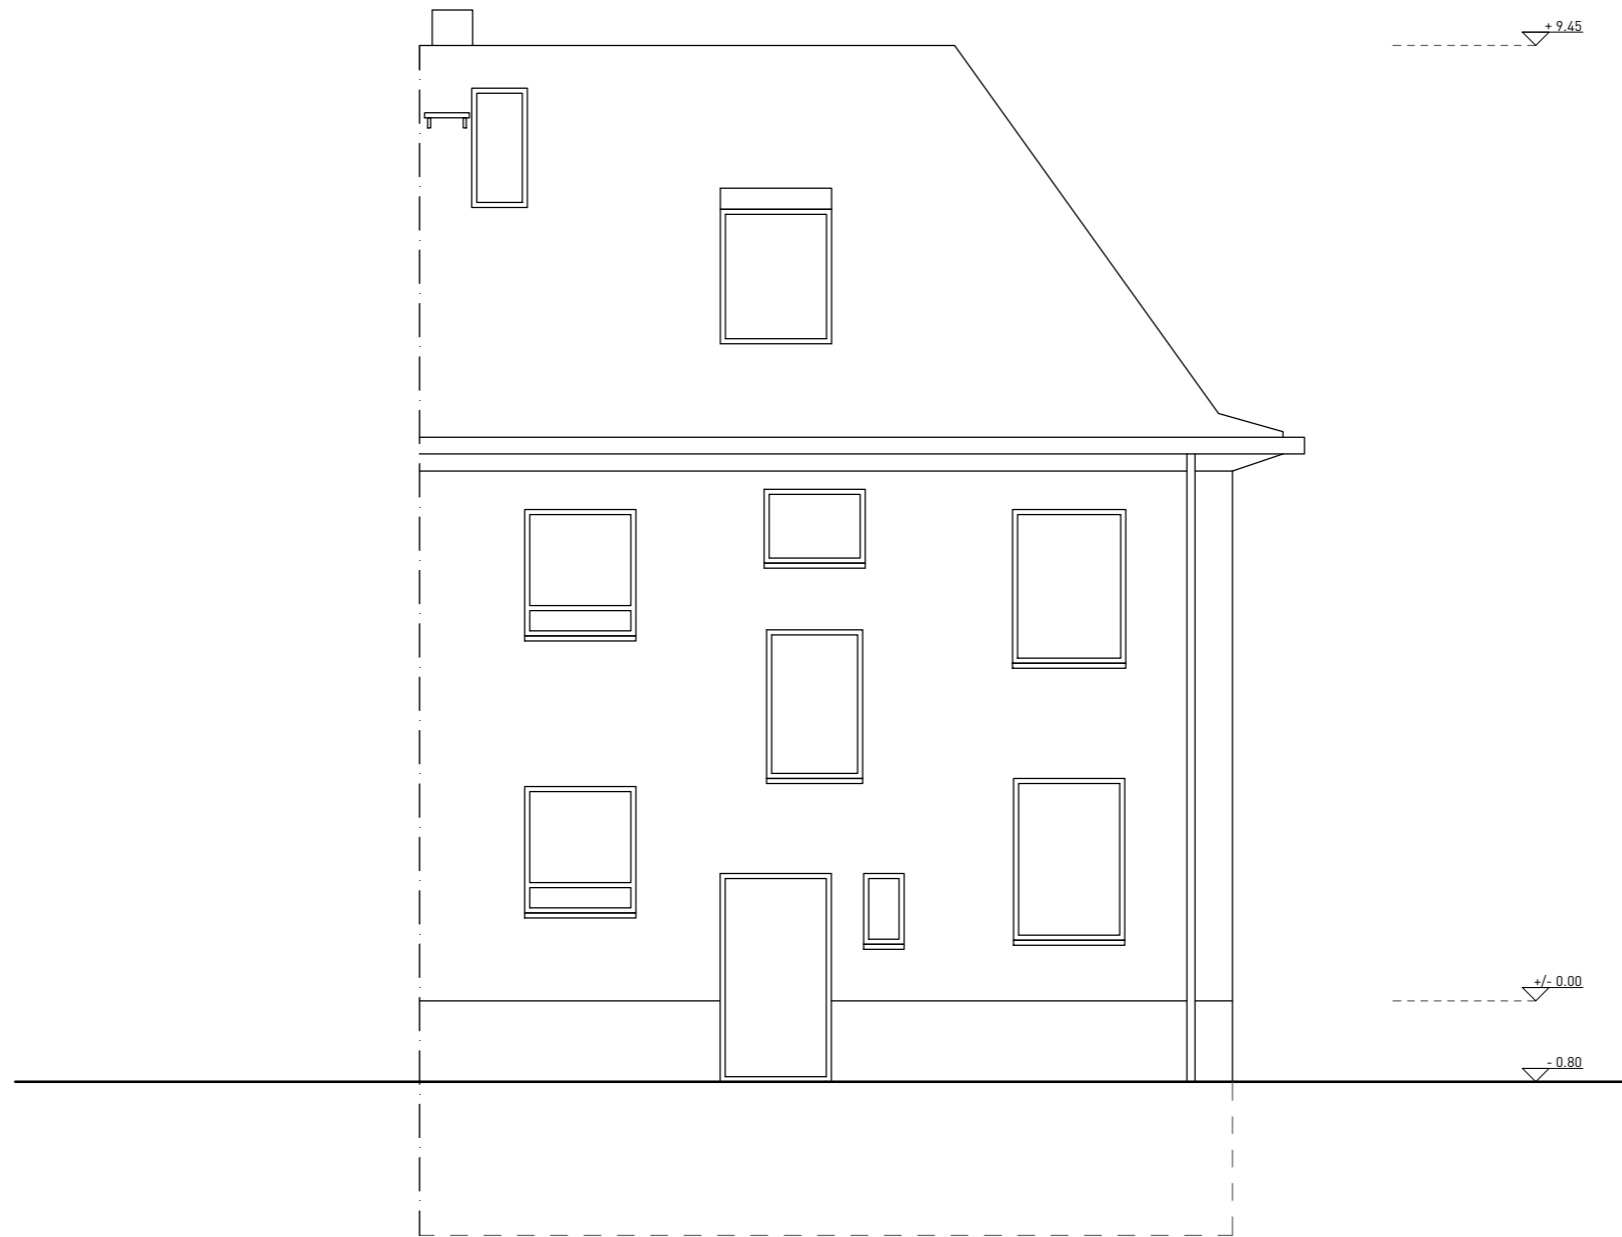

GARTENANSICHT NORD-WEST

| | |
|--|-------------------------------|
| PROJEKT Wohnhaus, Dorotheenstraße 12, 63303 Dreieich | |
| ZEICHNUNG GARTENANSICHT NORD-WEST | DATUM 27.05.2026 |
| MAßSTAB 1:75 | FORMAT cm in DIN A3 |