


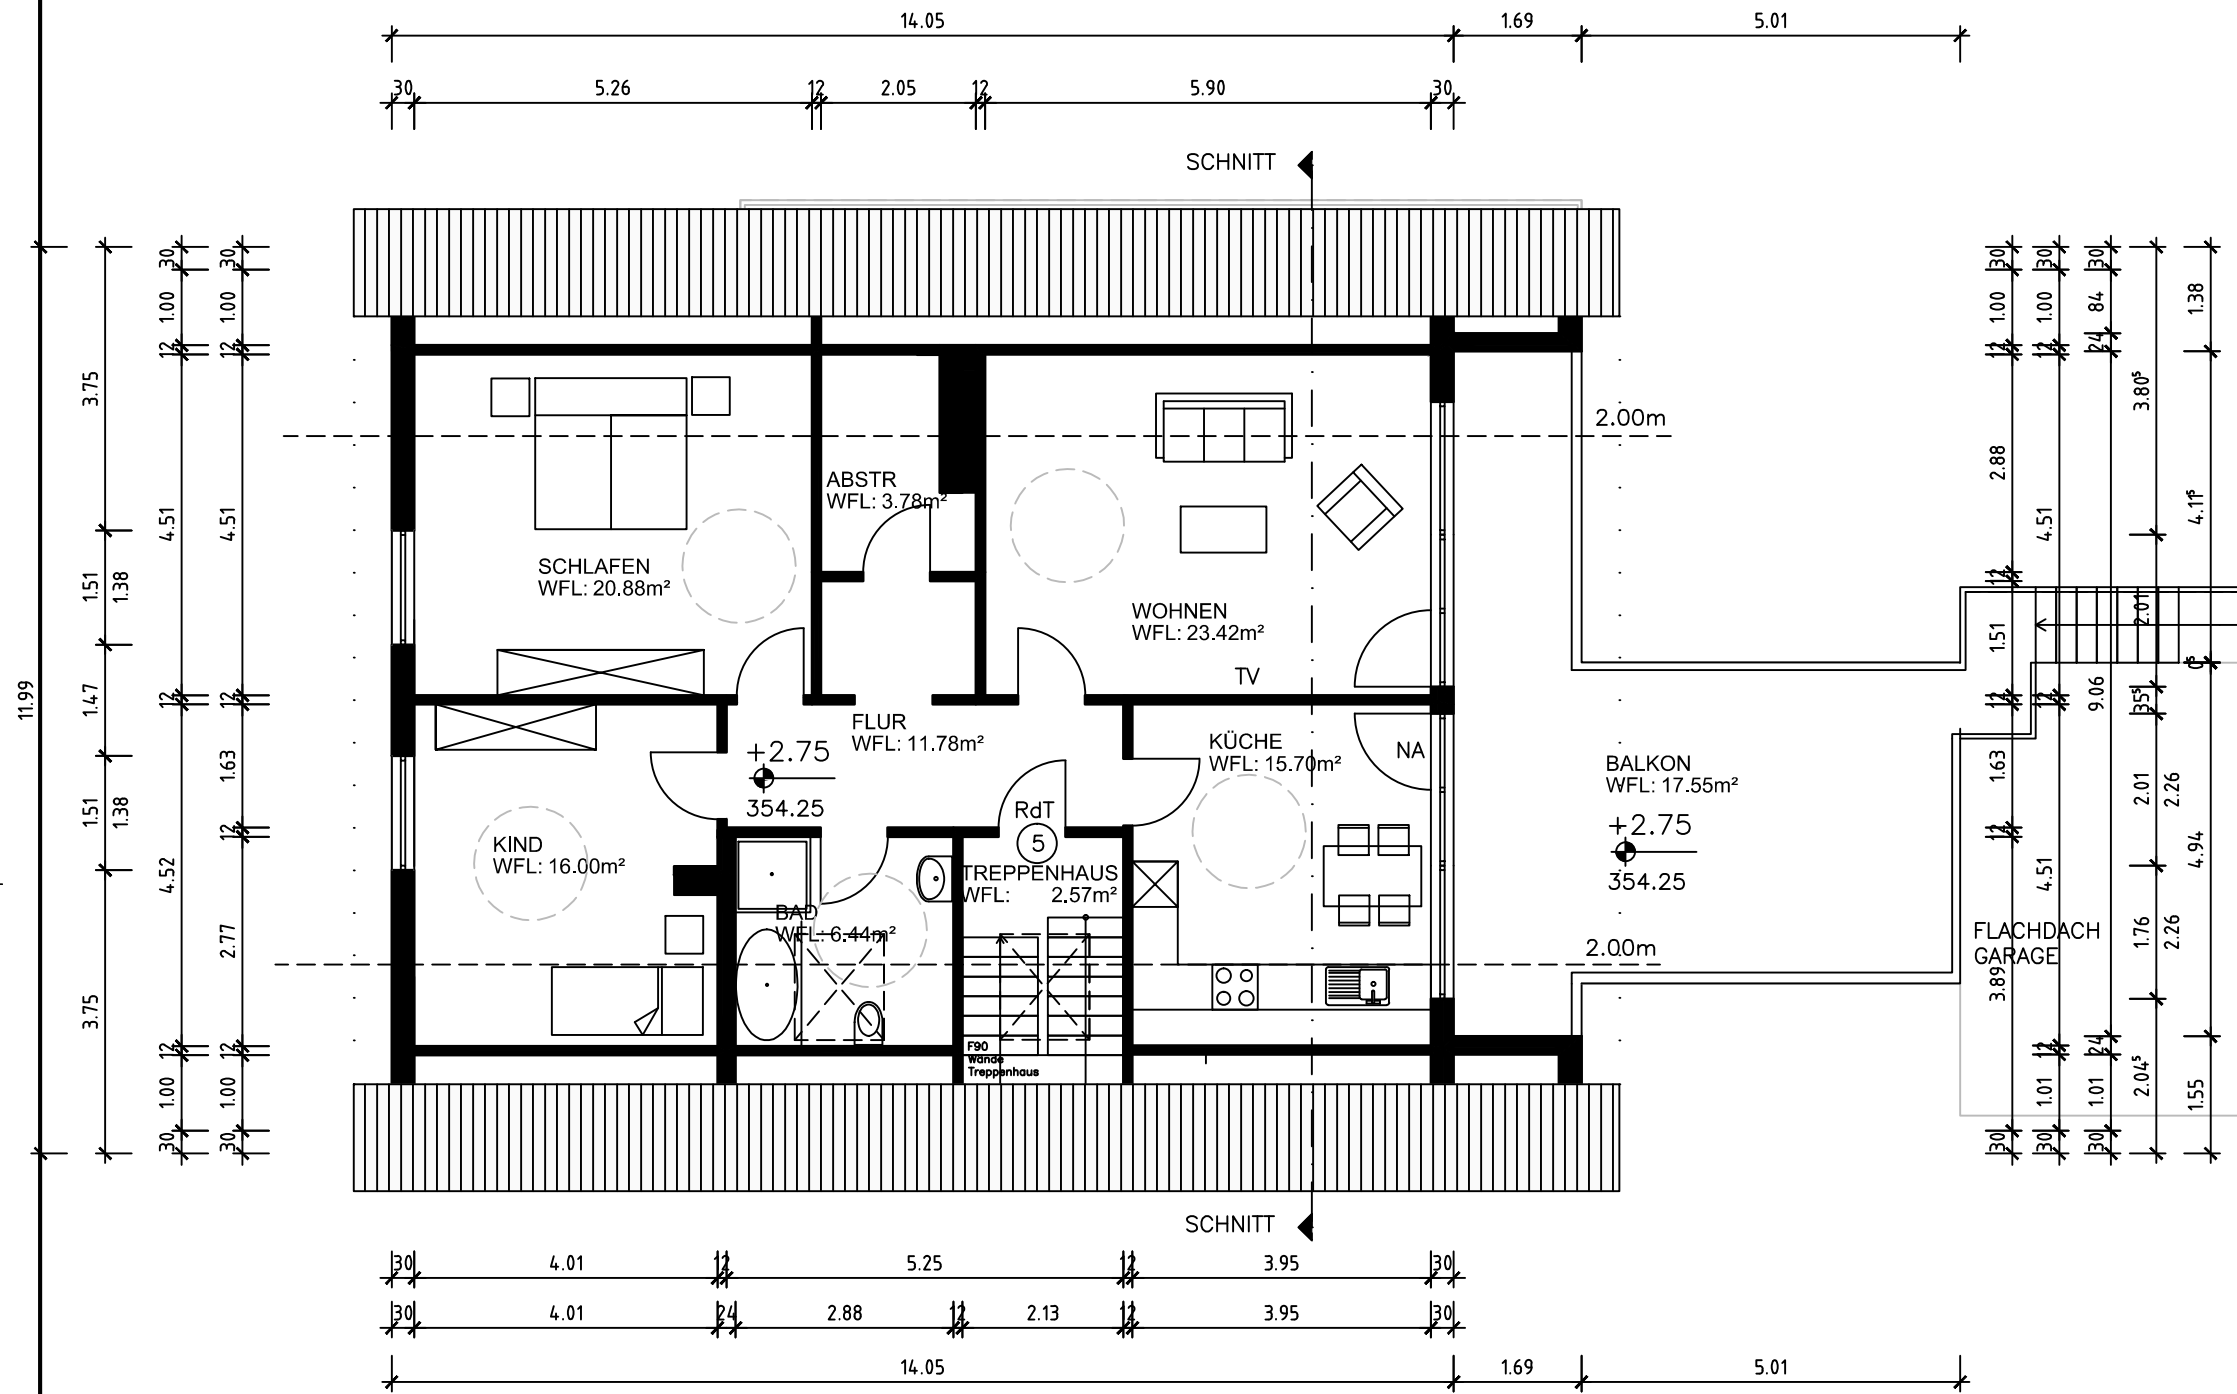

GRUNDRISS DACHGESCHOSS



BAUVORHABEN:		
NUTZUNGSÄNDERUNG – WOHNHAUS MIT 5 WE		
Düringer Str. 5 57462 Olpe		
BAUHERR:		
AleaHB Immobilien W GmbH Besnik Bajgora Wiesenweg 2 57462 Olpe		
PLANVERFASSER:		
ARCHITEKTEN EBERTS & NIEDERSCHLAG		
B.Sc. Anna Niederschlag Architektin		
In der Wüste 9 57462 Olpe		Tel: +49 (0)2761/4392 Mail: buero@architekt-eberts.de
PLANINHALT:	PROJEKTNUMMER:	
GRUNDRISS DACHGESCHOSS	N – 53/21	
	MASSSTAB: 1/100	
PLANUNGSPHASE:	ERSTELLUNGSDATUM:	PLANDATUM:
BAUANTRAG	29.09.2021	15.10.2021
 BAUHERR		 VERFASSER