

ERNST  
LUDWIG  
PARK  
DARMSTADT

Projekt-Nr.  
7961

Haustyp:  
AREA

Hausnummer:  
2-14

Planinhalt:  
Grundriss EG

Nutzfläche:  
18.80 m<sup>2</sup>


Wohnfläche:  
EG 60.31 m<sup>2</sup>

Datum  
09.07.03

Maßstab  
1:50

gezeichnet:  
yf

Bl.-Nr.:  
1 von 5

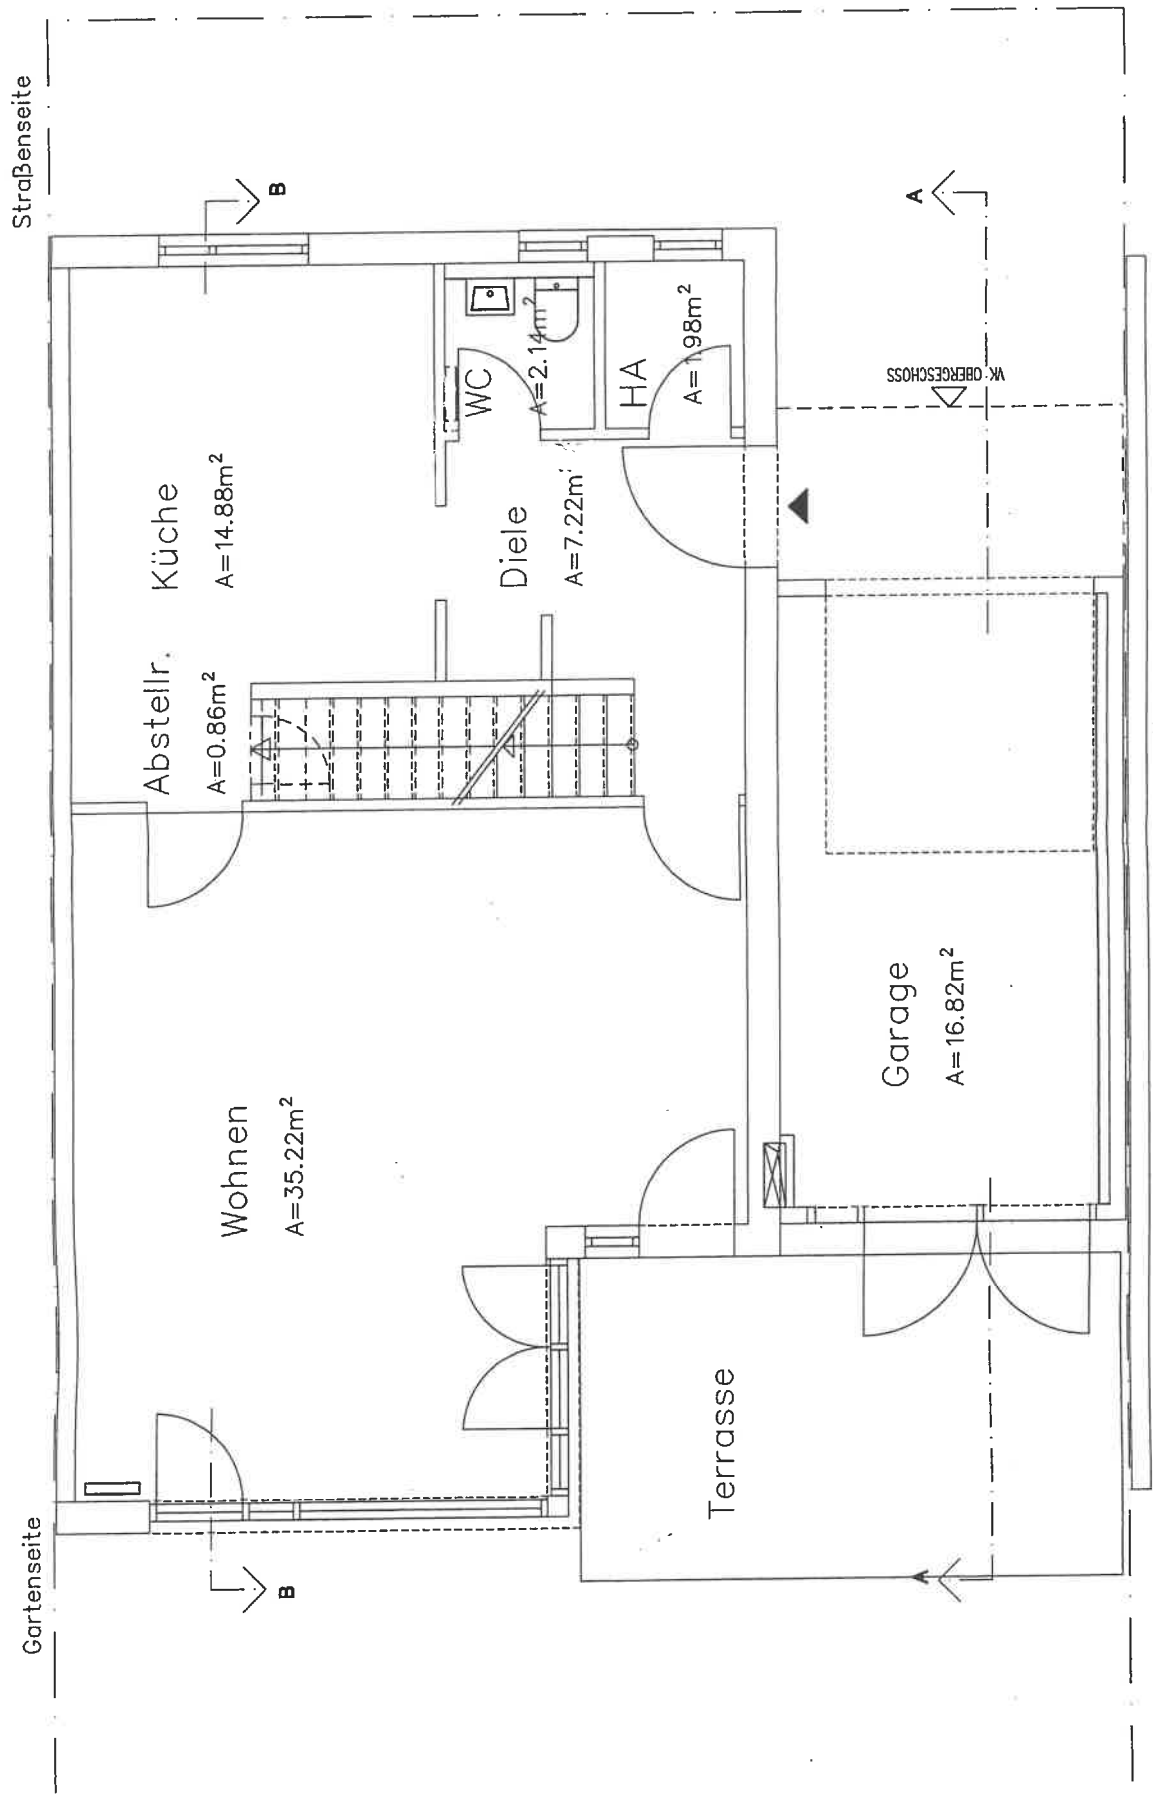

Gartenseite

Straßenseite

B

A

WK. OBERGESCHOSS

Wohnen  
A=35.22m<sup>2</sup>

Abstellr.  
A=0.86m<sup>2</sup>

Küche  
A=14.88m<sup>2</sup>

Diele  
A=7.22m<sup>2</sup>

WC  
A=2.14m<sup>2</sup>

HA  
A=1.98m<sup>2</sup>

Garage  
A=16.82m<sup>2</sup>

Terrasse

ERNST  
LUDWIG  
PARK  
DARMSTADT

Projekt-Nr.  
7961

Haustyp:  
AREA

Hausnummer:  
2-14

Planinhalt:  
Grundriss OG


Wohnfläche:  
OG 72.24 m<sup>2</sup>

Datum  
09.07.03

Maßstab  
1:50

gezeichnet:  
yf

Bl.-Nr.:

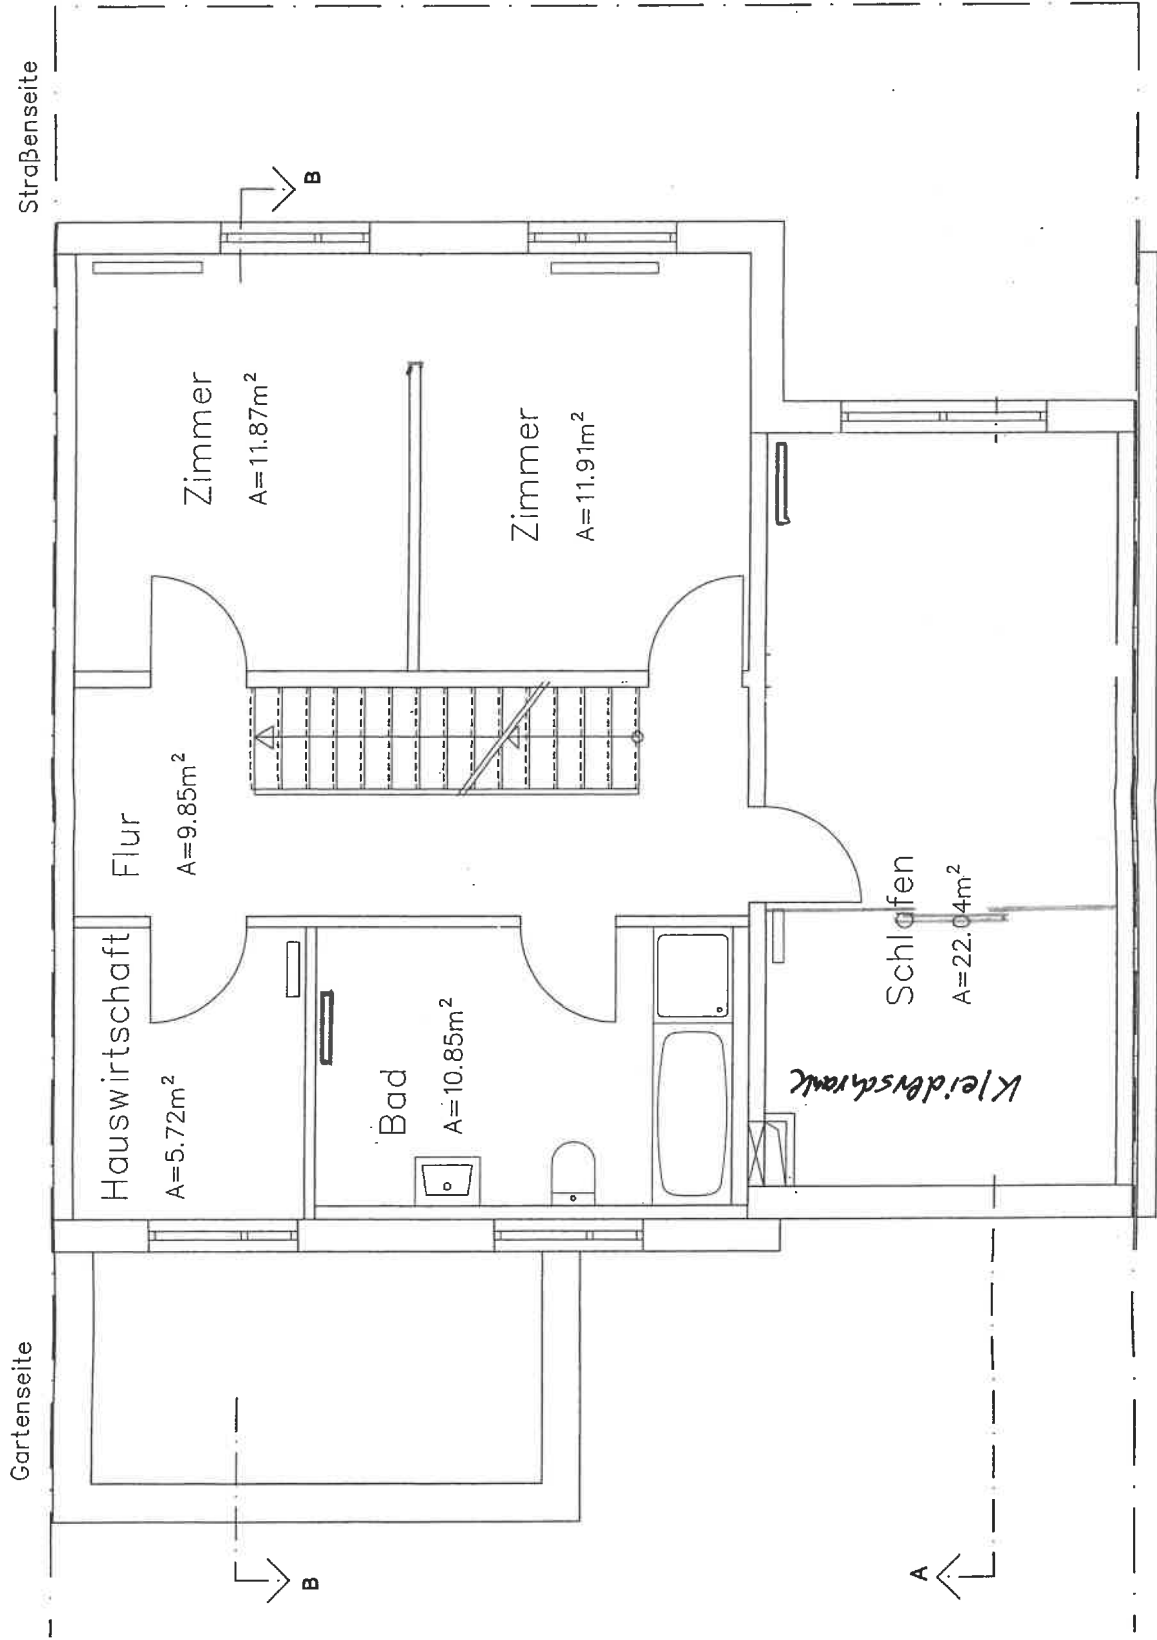

Gartenseite

Straßenseite

Hauswirtschaft  
A=5.72m<sup>2</sup>

Flur  
A=9.85m<sup>2</sup>

Zimmer  
A=11.87m<sup>2</sup>

Zimmer  
A=11.91m<sup>2</sup>

Bad  
A=10.85m<sup>2</sup>


Schlafen  
A=22.04m<sup>2</sup>

Kleiderschrank

DARMSTADT	
Projekt-Nr.	7961
Hautstyp:	AREA
Hausnummer:	2-14
Planinhalt:	Grundriss DG
Nutzfläche:	16.57 m <sup>2</sup>
Wohnfläche:	
DG	51.98 m <sup>2</sup>
Datum	08.08.03
Maßstab	1:50
gezeichnet:	yl
Bl.-Nr.:	3 von 5

0

Sträßenseite

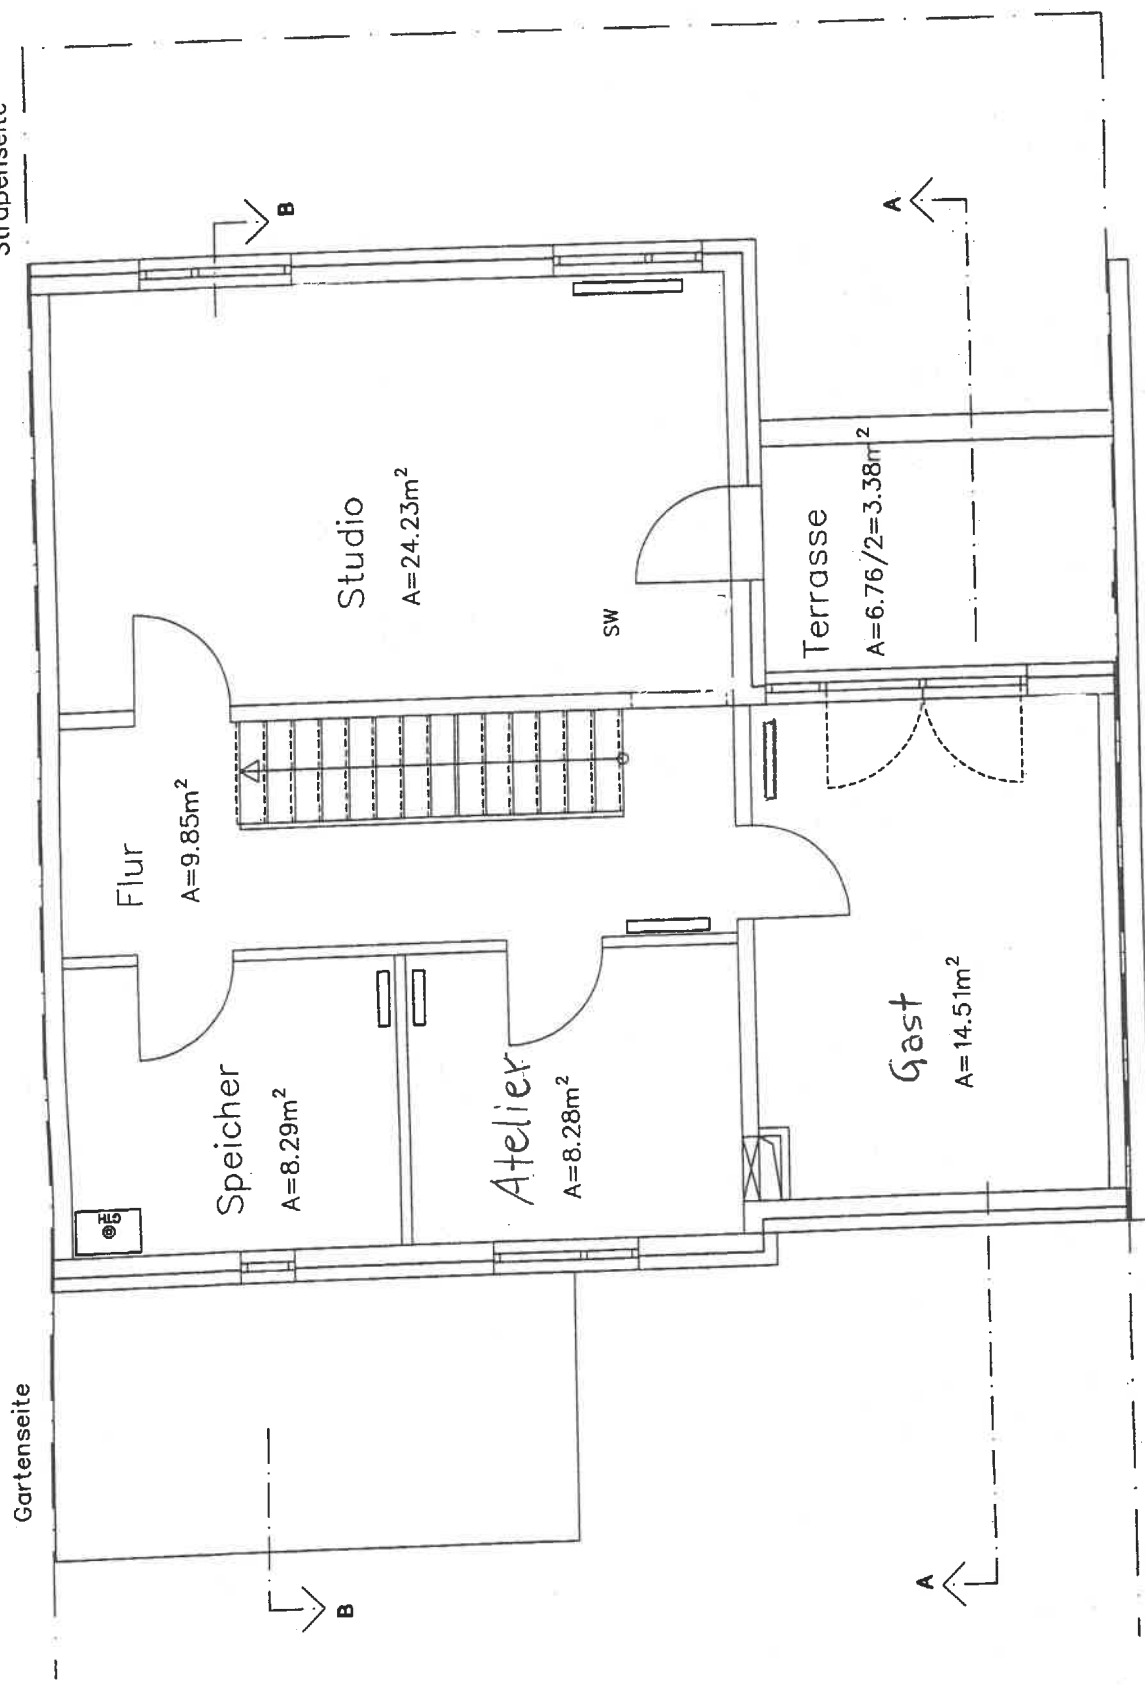

ERNST  
LUDWIG  
PARK  
DARMSTADT

Projekt-Nr.  
7961

Haustyp:  
AREA

Hausnummer:  
2-14

Planinhalt:  
Ansichten

Nutzfläche:  
35.37 m<sup>2</sup>

Wohnfläche:  
EG 60.31 m<sup>2</sup>  
OG 72.24 m<sup>2</sup>  
DG 51.98 m<sup>2</sup>  
Summe  
184.53 m<sup>2</sup>

Wohn-/  
Nutzfläche:  
219.90 m<sup>2</sup>




Datum  
09.07.03

Maßstab  
1:100

gezeichnet:  
yf

Bl.-Nr.:  
5 von 5

GRUNDSTÜCKSGRENZE STRASSESEITE

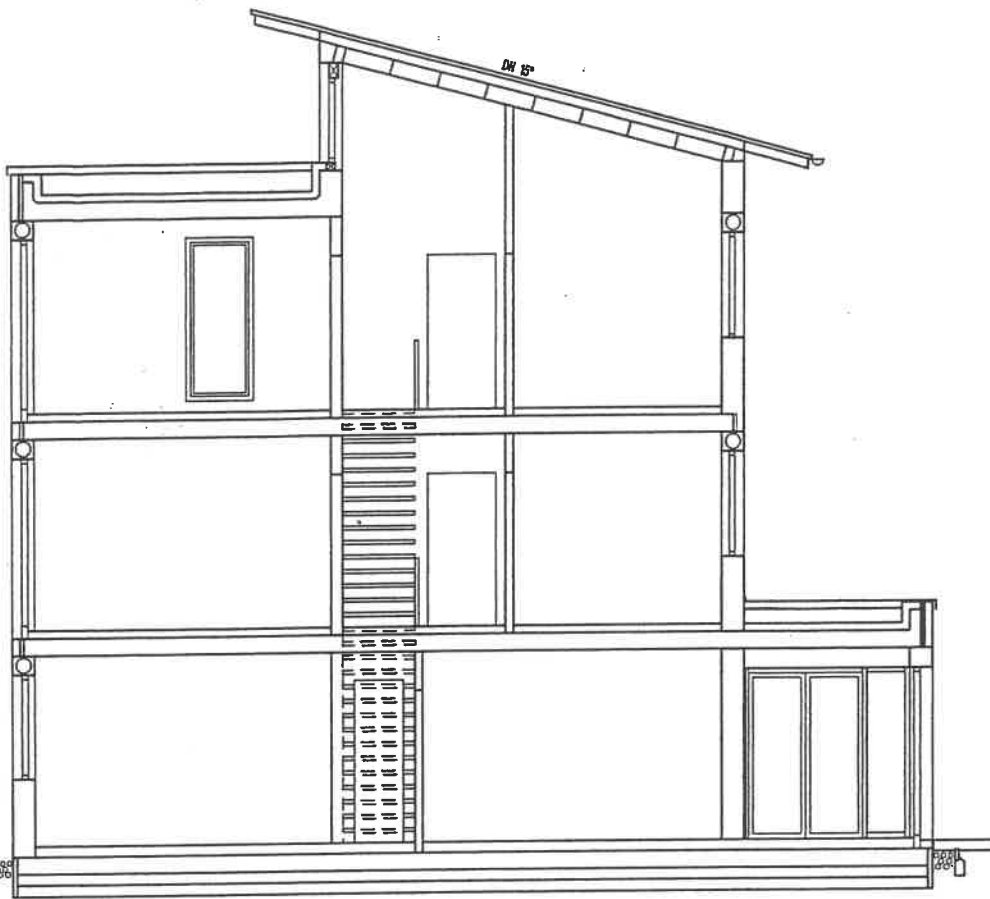

ERNST  
LUDWIG  
PARK  
DARMSTADT

Projekt-Nr.  
7961


Haustyp:  
AREA

Hausnummer:  
2-14

Planinhalt:  
Schnitte

Nutzfläche:  
35.37 m<sup>2</sup>  
Wohnfläche:  
EG 60.31 m<sup>2</sup>  
OG 72.24 m<sup>2</sup>  
DG 51.98 m<sup>2</sup>  
Summe  
184.53 m<sup>2</sup>

Wohn-/  
Nutzfläche:  
219.90 m<sup>2</sup>

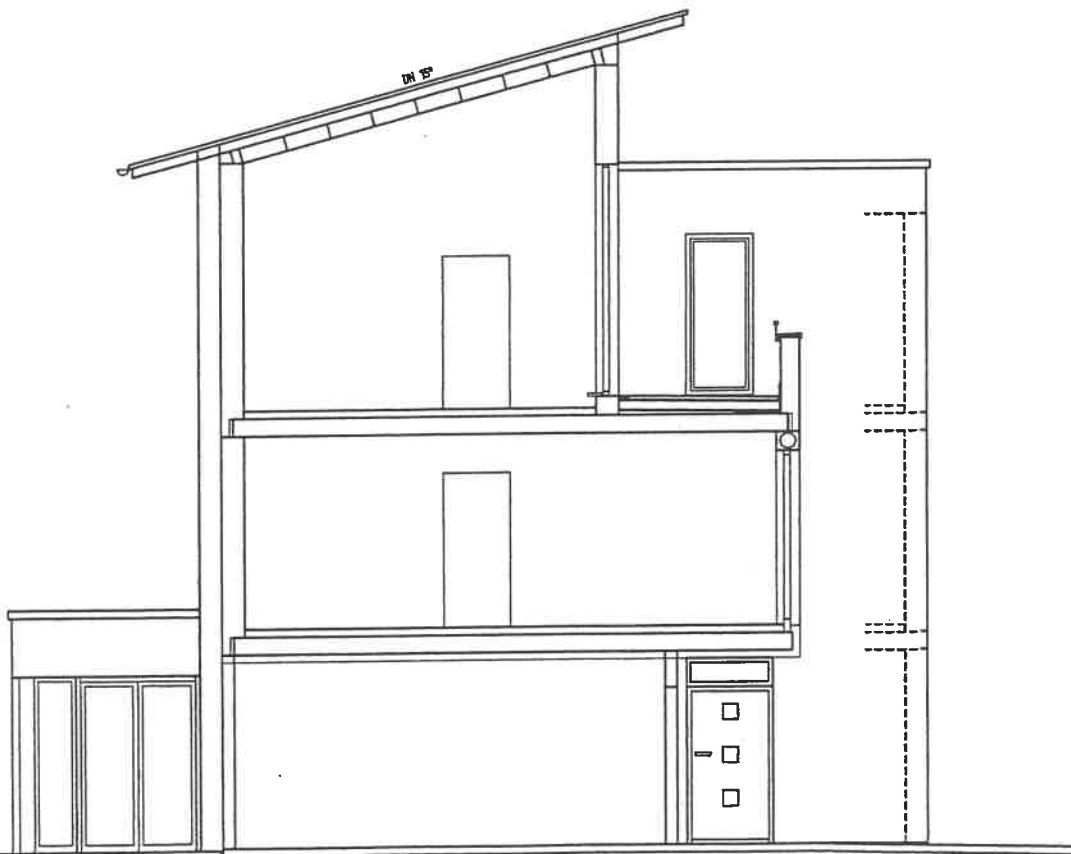

Datum  
09.07.03

Maßstab  
1:100

gezeichnet:  
yf

Bl.-Nr.:  
4 von 5