


# Lageplan

Zeichnerischer Teil zum Bauantrag gem. § 4 LBOVVO

**Kreis:** Rhein-Neckar-Kreis  
**Gemeinde:** Reilingen  
**Gemarkung:** Reilingen

**Flurstück(e):** 8830  
**Maßstab:** 1:500

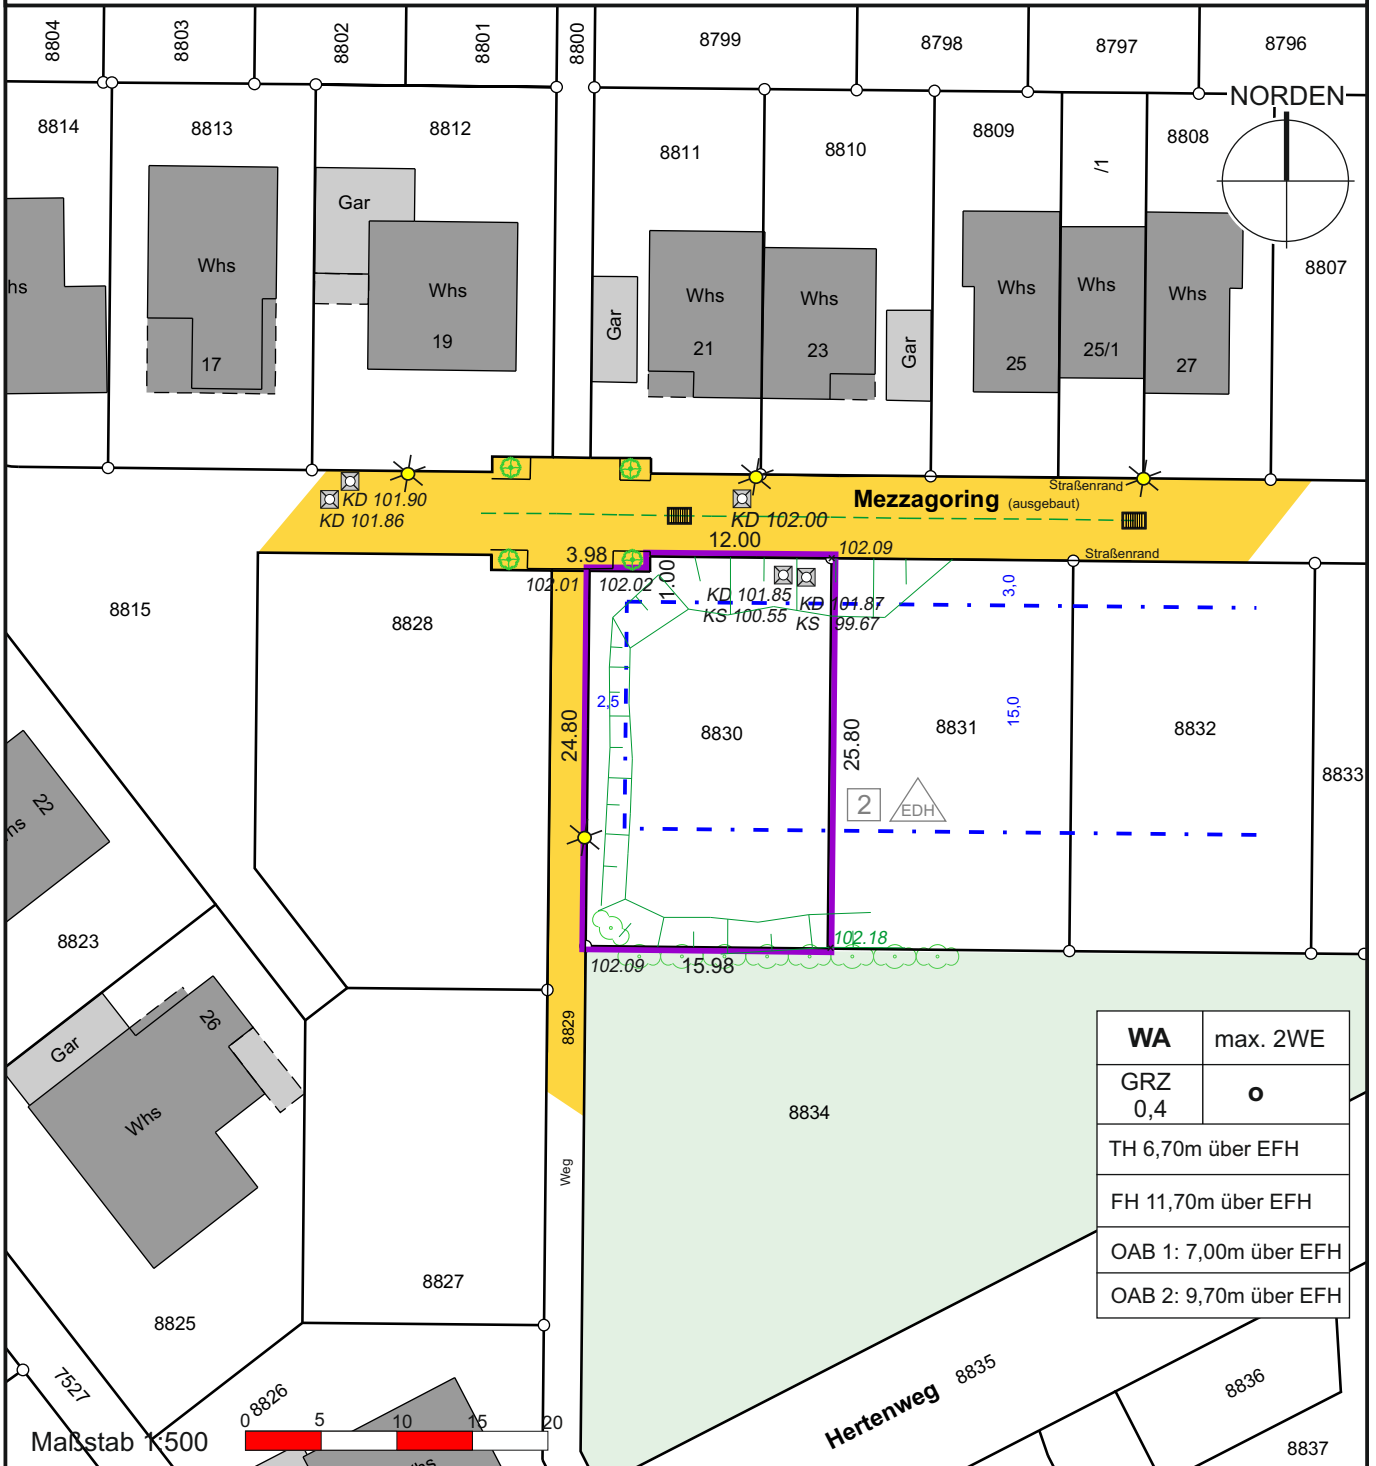

Auszug aus dem Liegenschaftskataster gefertigt u. ausgearbeitet.

Evtl. vorh. unterirdische Versorgungsleitungen sind im Lageplan nicht dargestellt

Höhenangaben beziehen sich auf NHN -Ortsvergleich hat stattgefunden-

Projekteintrag vom: xxxxx

\* nicht Bestandteil des Katasters

Die angegebenen Maße sind dem Katasterwerk entnommen, jedoch in der Örtlichkeit nicht überprüft !

Ortsvergleich vom: 13.11.2025

**HÖLZEL Vermessungsbüro GmbH**  
 Berliner Ring 95  
 64625 Bensheim  
 Tel. (06251)985012-0  
 Fax (06251)985012-20  
 info@vermessungsbuero-hoelzel.de

