


Am Sportplatz 8 10 Erdgeschoss

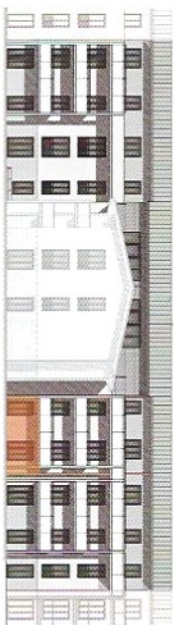

Ansicht Süd



18



Grundrisse Abbildungsmaßstab: 1 : 125

Wohnung 18



Wohnen/Essen	21,52 m ²
Kochen	7,35 m ²
Zimmer	11,11 m ²
Bad	9,13 m ²
Garderobe	5,88 m ²
Flur	6,69 m ²
Abstellraum	2,18 m ²
Terrasse (16,66 m ² , davon 50%)	8,33 m ²
Wohnfläche	72,19 m²
Gartenfläche	32,00 m²
Kellerraum	8,33 m ²
Nutzfläche (NF18)	8,33 m²