


Straminke 2

nicht maßstabsgerechte Skizze



Lageplan
Gemarkung Sundische Wiese
Flur 1
scale 1:500

- angebotener Grundstücksschnitt
ca. 310 qm²

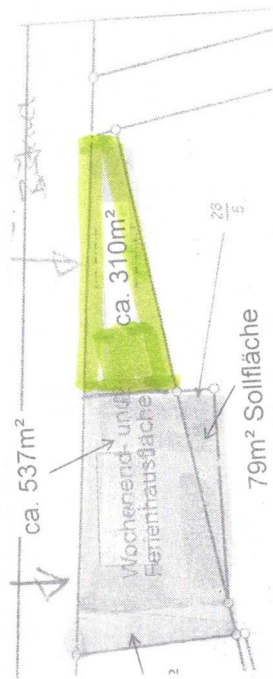

Skizze mit überschlägig
ermittelten qm²-Angaben
vom
Vermessungsbüro
Zeh in Barth
06/2026



Erstellt am 07.09.2018

Gemarkung: Sundische Wiese (13 2554)
Flur: 1
Flurstück:

Kreis: Landkreis Vorpommern-Rügen
Gemeinde: Zingst (13 0 73 105)
Lage: Straminke



0 10 20 30 Meter

Maßstab 1:1000