


HAUS B
WOHNUNG 5 - 10

WOHNUNGSSTADEN

Wohnungs-Nr.: 5, 7, **8**, 10
 Anzahl der Räume: 2 ZKB
 Wohnfläche: ca. 52 m²
 Maßstab: 1 : 100

↓
 Arnstädter Straße 35
 Ohrdruf
 Gartenstadt

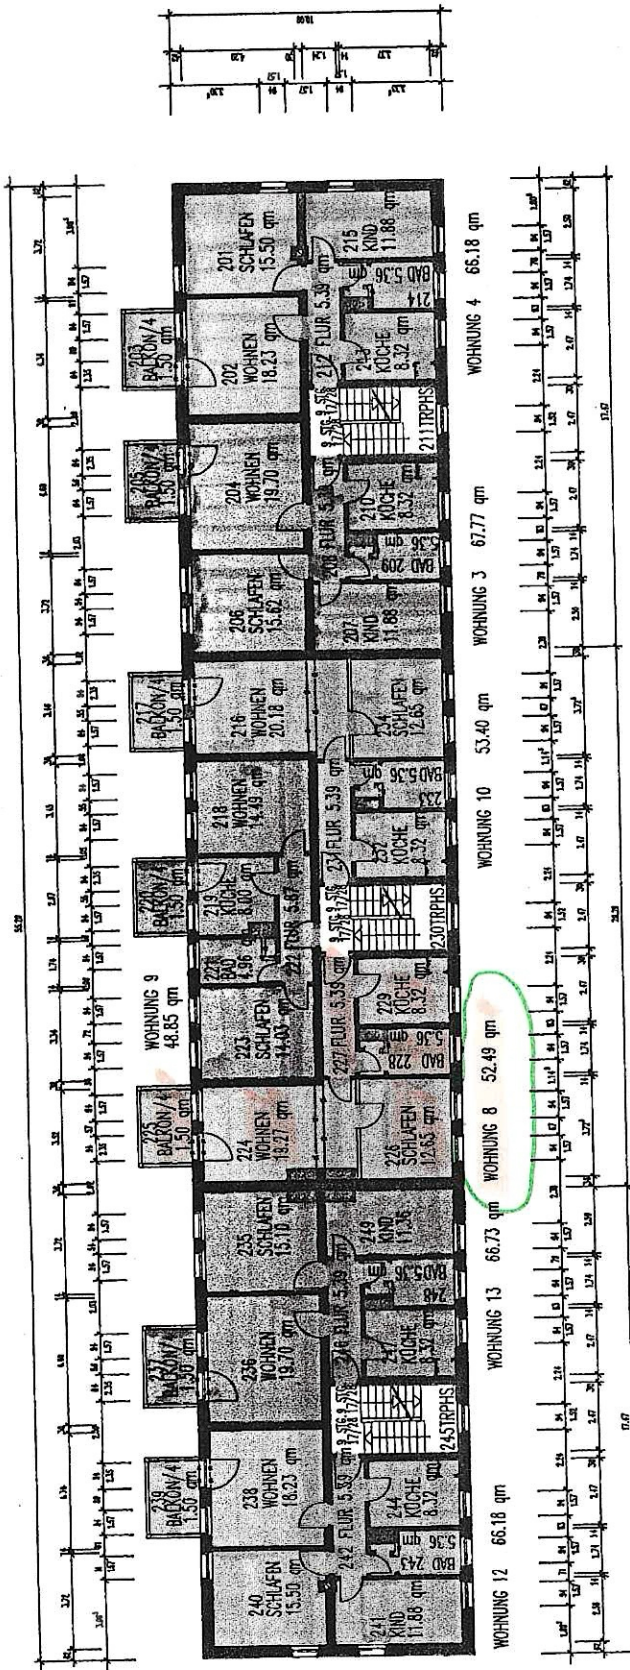

HAUS C
WOHNUNG 11 - 14

HAUS B
WOHNUNG 5 - 10

HAUS A
WOHNUNG 1 - 4

OBERGESCHOSS

Wohnung 8 1.0G 52,5 m²

Annstädter Straße 35, Ohrdruf
Gartenstadt

Wohnung 8 52.49 qm

Wohnung 10 53.40 qm

Wohnung 3 67.77 qm

Wohnung 4 66.18 qm

Wohnung 12 66.18 qm

Wohnung 13 66.73 qm

Wohnung 8 52.49 qm

Wohnung 10 53.40 qm

Wohnung 3 67.77 qm

Wohnung 4 66.18 qm

Wohnung 12 66.18 qm

Wohnung 13 66.73 qm

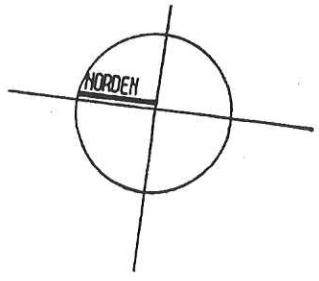

Stellplatz 8

Arnstädter Straße 35, Ohrdruf

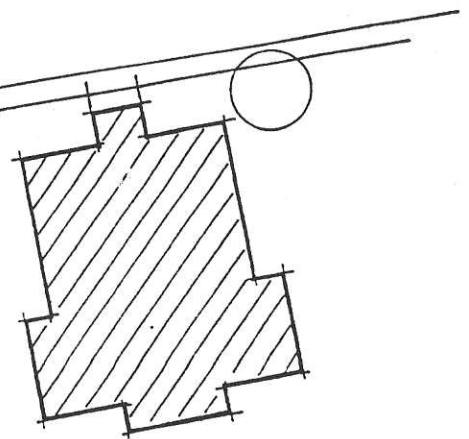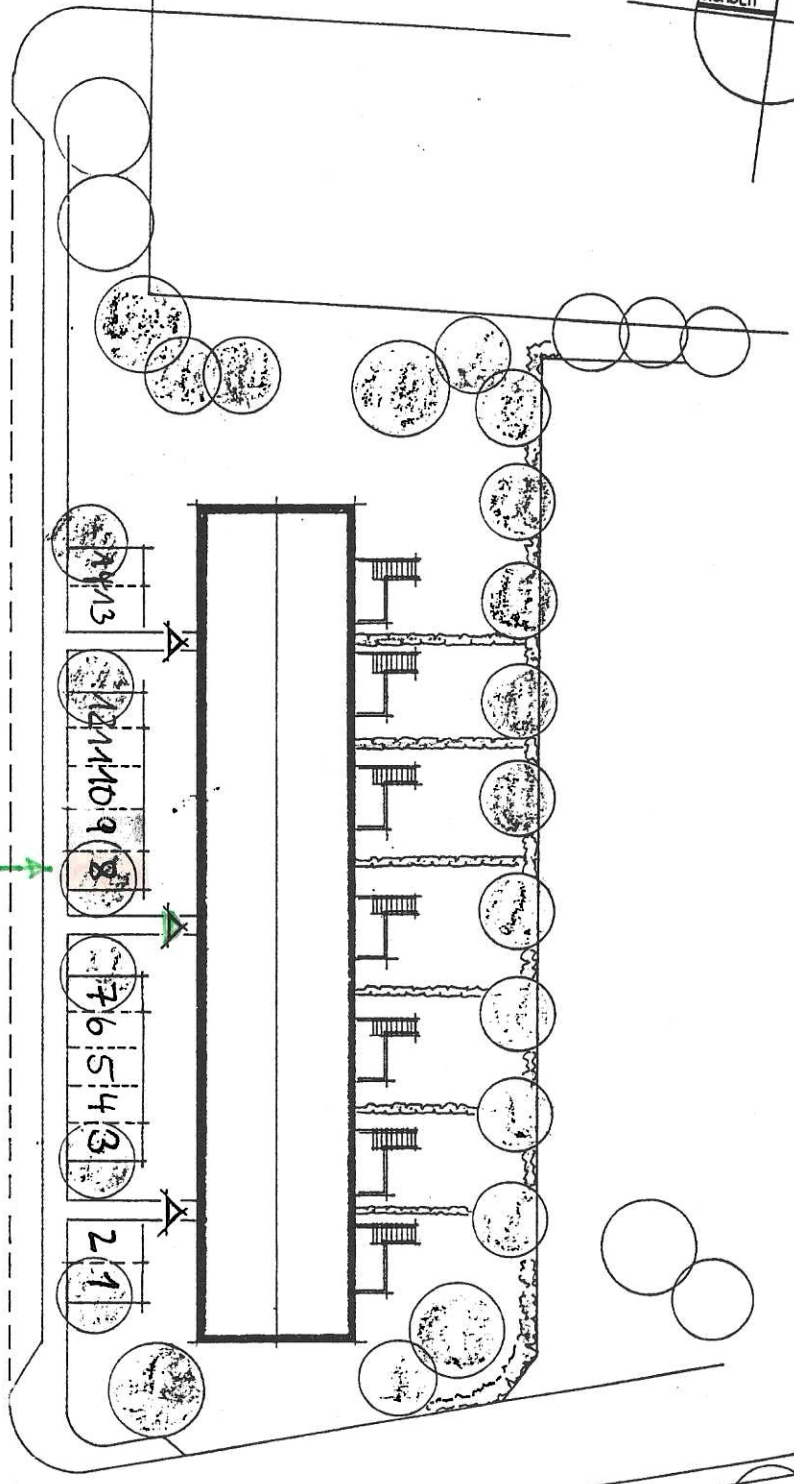

SANIERUNG MEHRFAMILIENHAUS
GARTENSTADT OHRDRUF

LAGEPLAN M. 1:500

BEBRA IM JUNI 1996 ARCHITEKTURBÜRO SALZMANN