
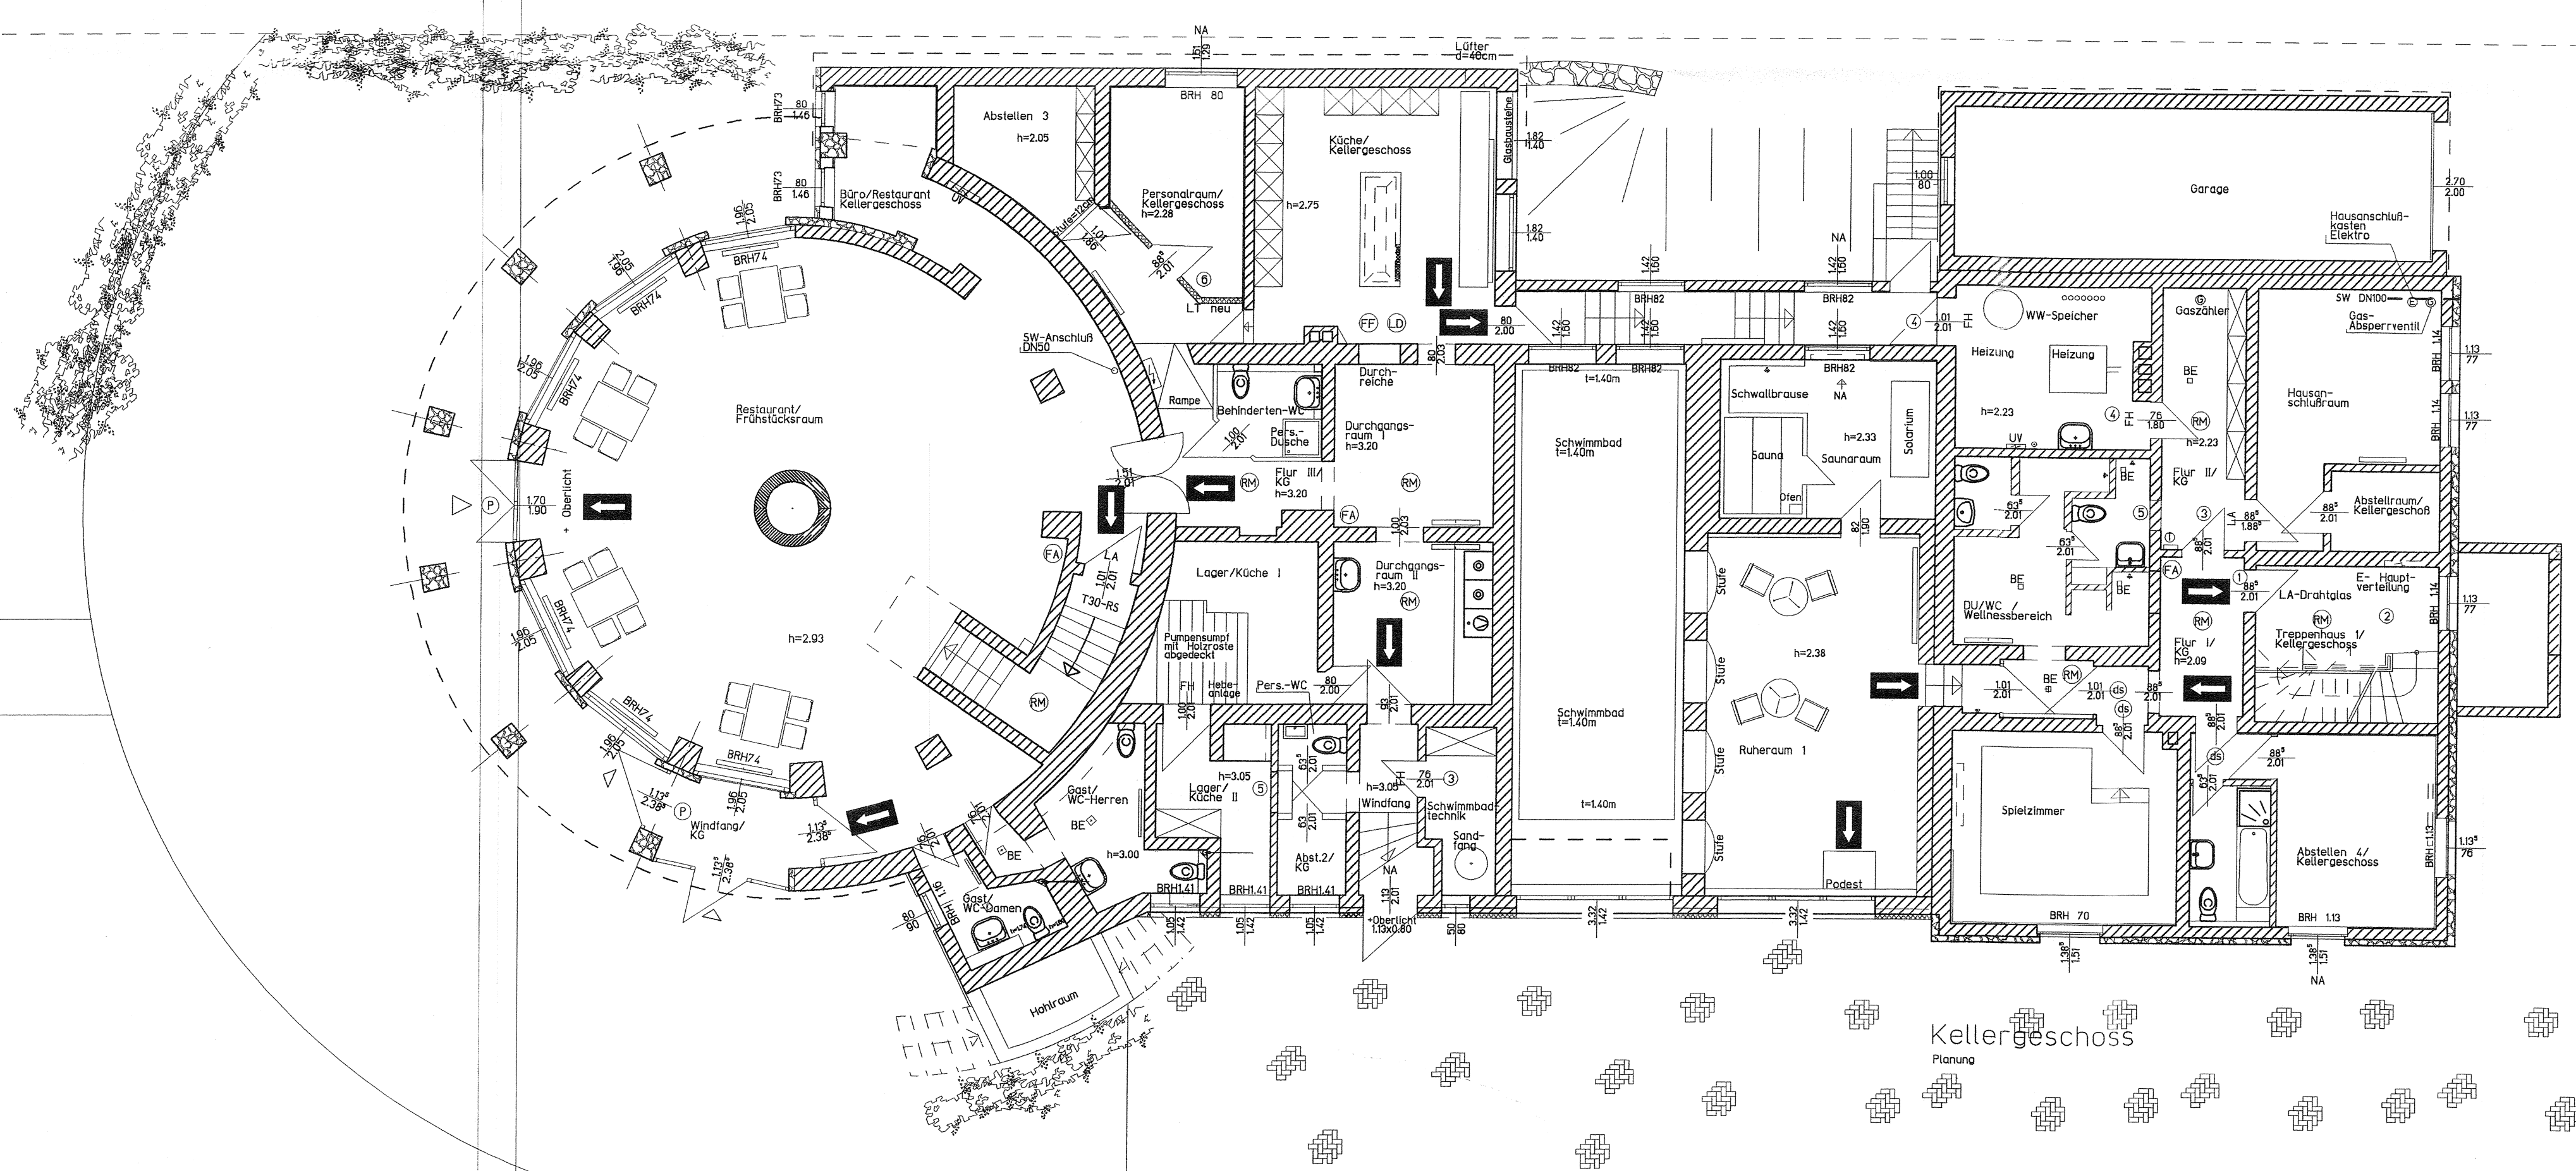


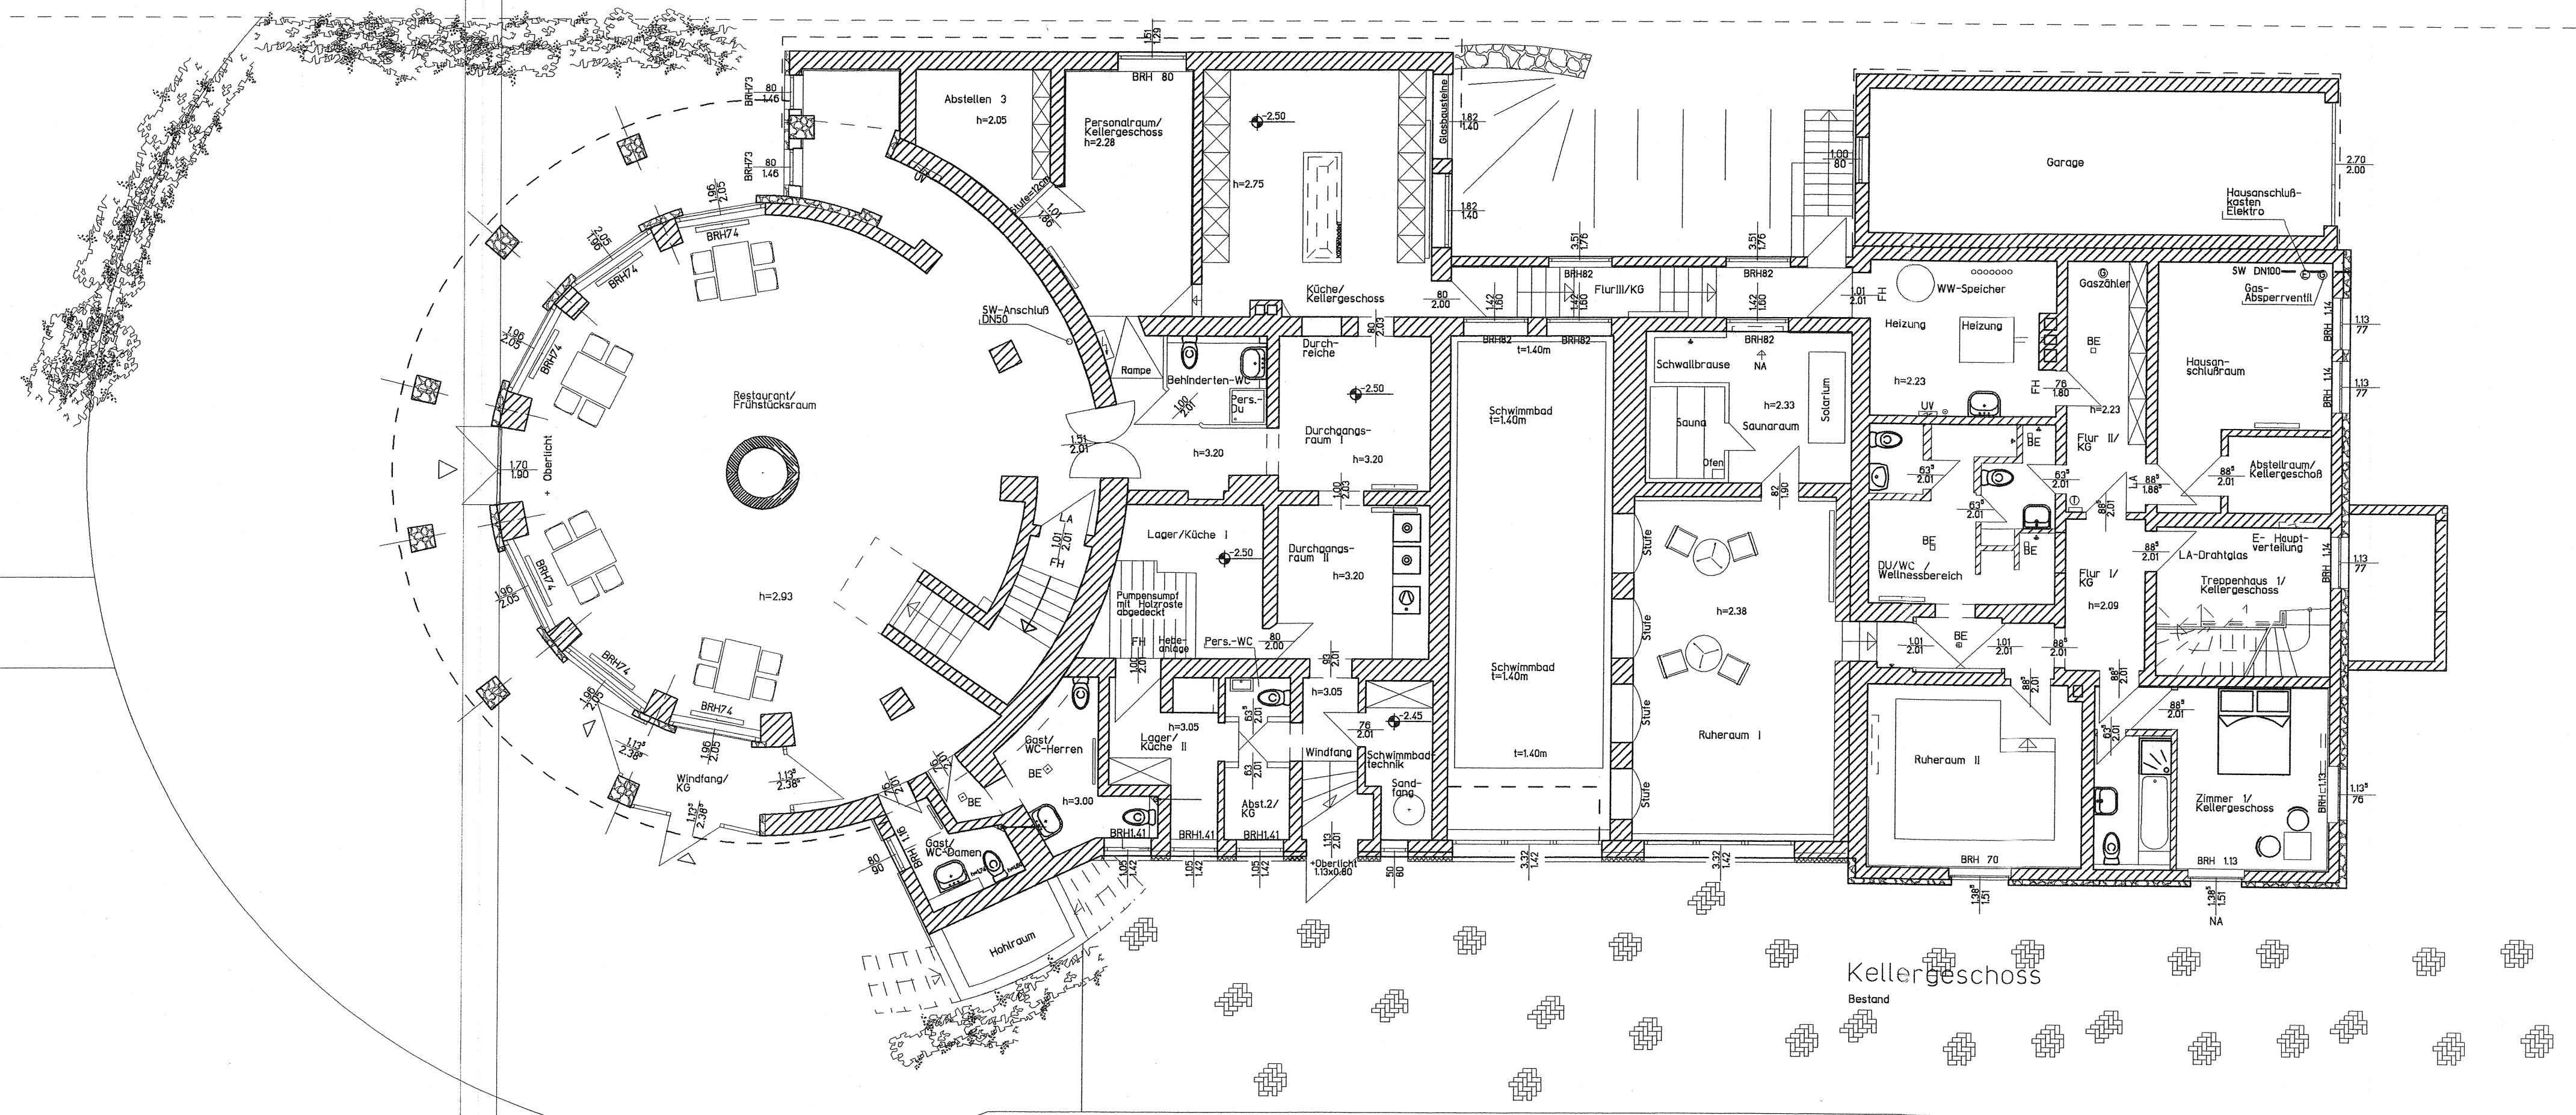

- ① vom Metallgitter mit Drahtglas
gem. Brandschutzanforderungen
erdbeben- und feuerfest
- max. Spaltmaß zwischen
Bodenbelag und Türrand
max. s = 5mm
Der Stundtigel ist
festzusetzen
- ② Treppenhauseingang
Rückbau von brennbaren
Verkleidungen
- ③ EH-Tür neu mit
Überschießer
- ④ überschläger
nachbauen
- ⑤ Wand in F30-Qualität
schließen
- ⑥ Abgrenzen der Räumlichkeiten
durch leichte Trennwand
in F30-Qualität



- ➡ Sicherheits-/Notbeleuchtung
- Ⓜ Rauchmelder drahtlos vernetzt
- ⓐ Rauchabzug >> Fenster muß
geöffnet werden können
- ⓕ Feuerlöscher
/ Schaumlöscher
- ⓕ Feuerlöscher
/ Fettbrand
- ⓕ Löscheinheit
- ⓑ Parabolsonne oder
nicht verschöblich
- ⓐ dichtschießend

STADT GOSLAR
DER OBERBÜRGERMEISTER
Fachbereich III - Bauwesen
ANLAGE 4 ZUM
BESCHIED 4/2010
GEPRÜFT
Im Auftrag
[Signature]

VERSICHERN - EMPFANGEN
Architekt
Andreas Bienert
Clausthal-Zellerfeld
EL 13.770
Architektbüro Bienert

Bauherr: *[Signature]* Datum: 10.08.2010

ARCHITEKTURBÜRO BIENERT					ANDREAS BIENERT, DIPL.-ING. (FH) ARCHITEKT RINGSTRASSE 9, 38678 CLAUSTHAL-ZELLERFELD TEL.: 05323 / 718661 FAX: 05323 / 718662
Bauvorhaben: Hotel Bastei- Wiederaufnahme des Hotelbetriebes					
Bauort: Lautenthaler Str. 13, 38644 Hahnenklee					
Bauherr: Herr Rustan Partieriv, Seelandstraße 14, 23569 Lübeck, Seiland GmbH					
Grundriss: Kellergeschoss / Bestand - Planung					
Datum: 30.07.2010	Bearbeiter: ARK NUCH	Maßstab: 1:100	Zch.Nr.:	Proj.Nr.:	Plan: 1

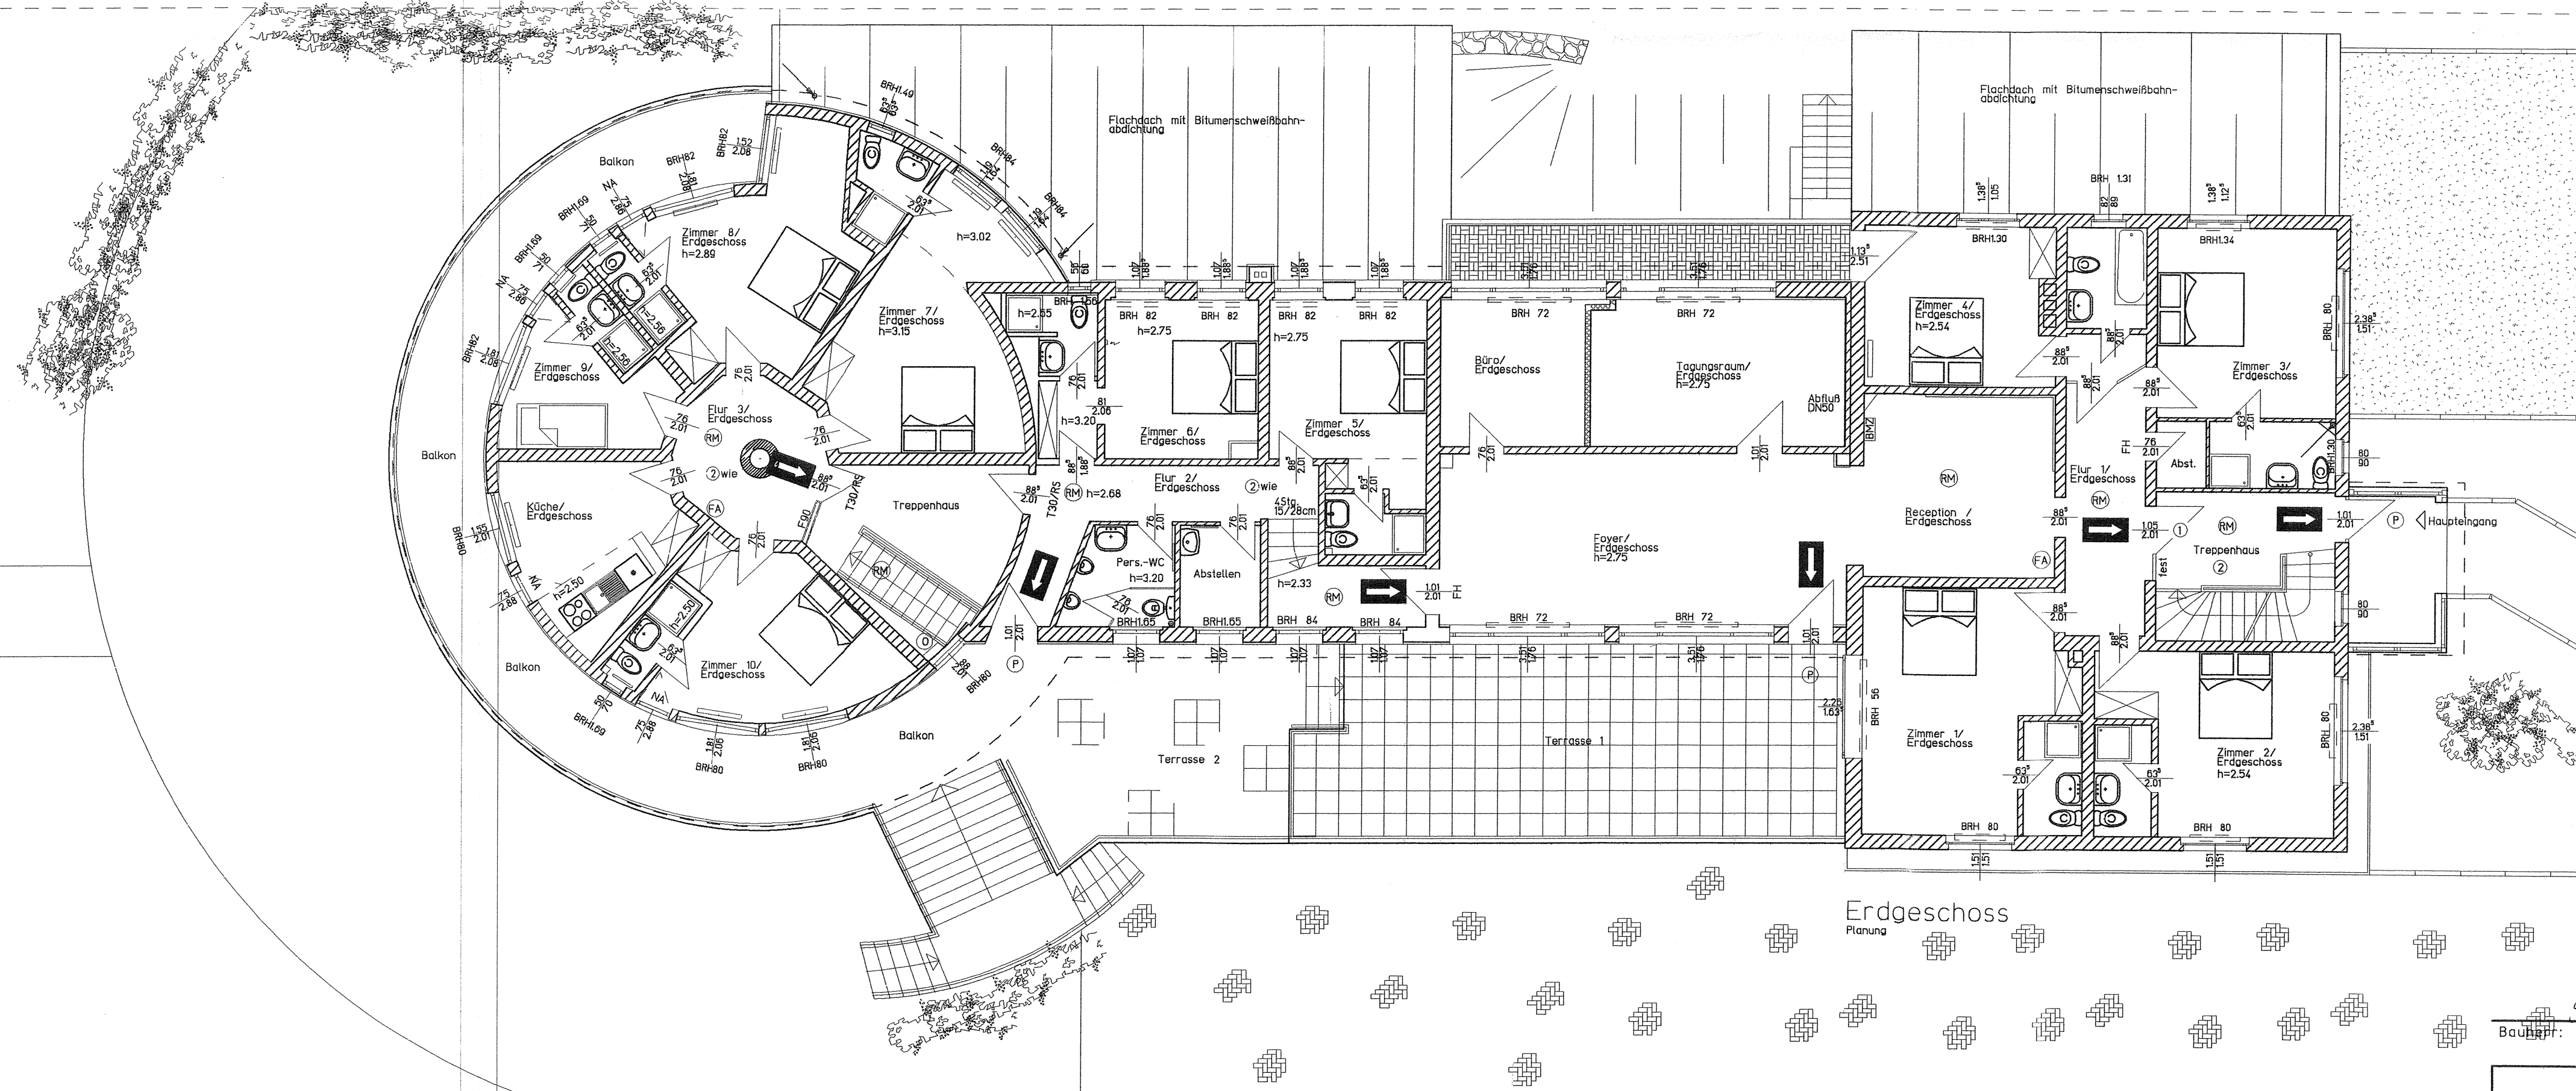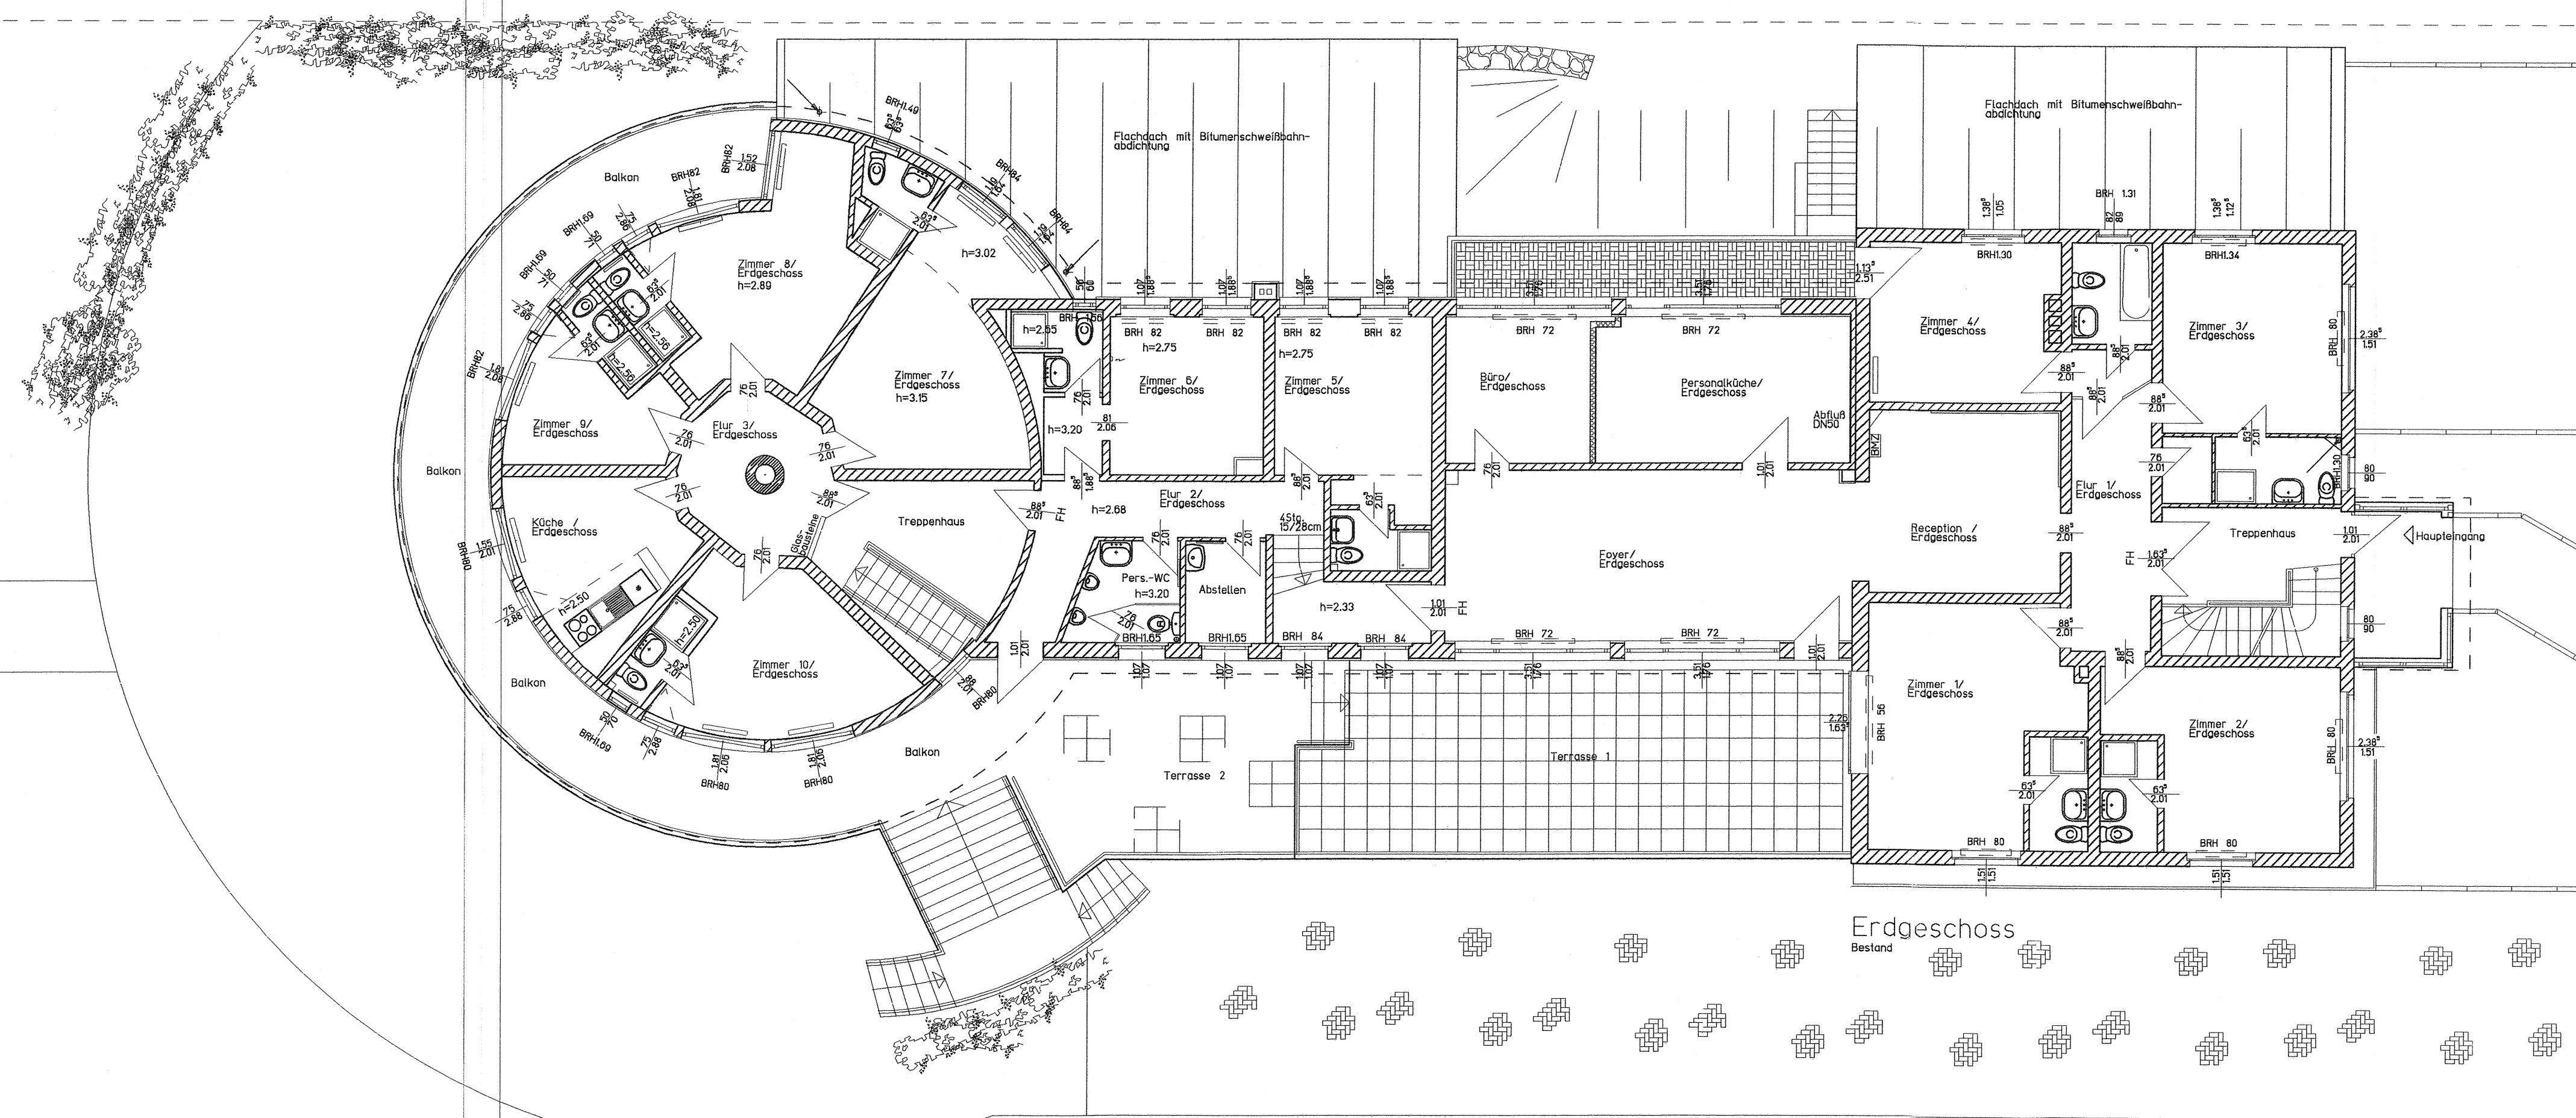


STADT GOSLAR
DER OBERSCHULMEISTER
Hauptamtlich - Dienstort
ANLAGE 5 ZUM
BESCHLUSSE 84/0004/2010
GEPRÜFT
im Auftrag
Müller


- ① vorh. Metalltür mit Drahtglas
gem. Brandschutzanforderungen
erhalten, mit
- drahtglas Dichtung
- nicht gelötet
- Rahmenbelag und Türblatt
max. 1 mm
Der Standleist ist
festzusetzen
- ② Treppenhaus:
Rückbau von brennbaren
Verkleidungen
- ➡ Sicherheits-/Notbeleuchtung
- RM Rauchmelder drahtlos vernetzt
- RA Rauchabzug, 22 Fenster muß
geöffnet werden können
- FA Feuerlöscher
/Schaumlöcher
- P Panikschloss, oder
nicht verschließbar

ARCHITEKT
Andreas
Bianert
Clausthal-Zellerfeld
EL 13.770
Architekt


ARCHITEKTURBÜRO BIENERT		ANDREAS BIENERT, DIPL.-ING. (FH) ARCHITEKT RINGSTRASSE 9, 38678 CLAUSTHAL-ZELLERFELD TEL.: 05323 / 718661 FAX: 05323 / 718662			
Bauvorhaben: Hotel Bastei- Wiederaufnahme des Hotelbetriebes					
Bauort: Lautenthaler Str. 13, 38644 Hahnenklee					
Bauherr: Herr Ruslan Parfiev, Seelandsstraße 14, 23569 Lübeck, Semland GmbH					
Grundriss Erdgeschoss / Bestand - Planung					
Datum: 30.07.2010	Bearbeiter: DIRK RUCH	Maßstab: 1:100	Zch.Nr.:	Proj.Nr.:	Plan: 2

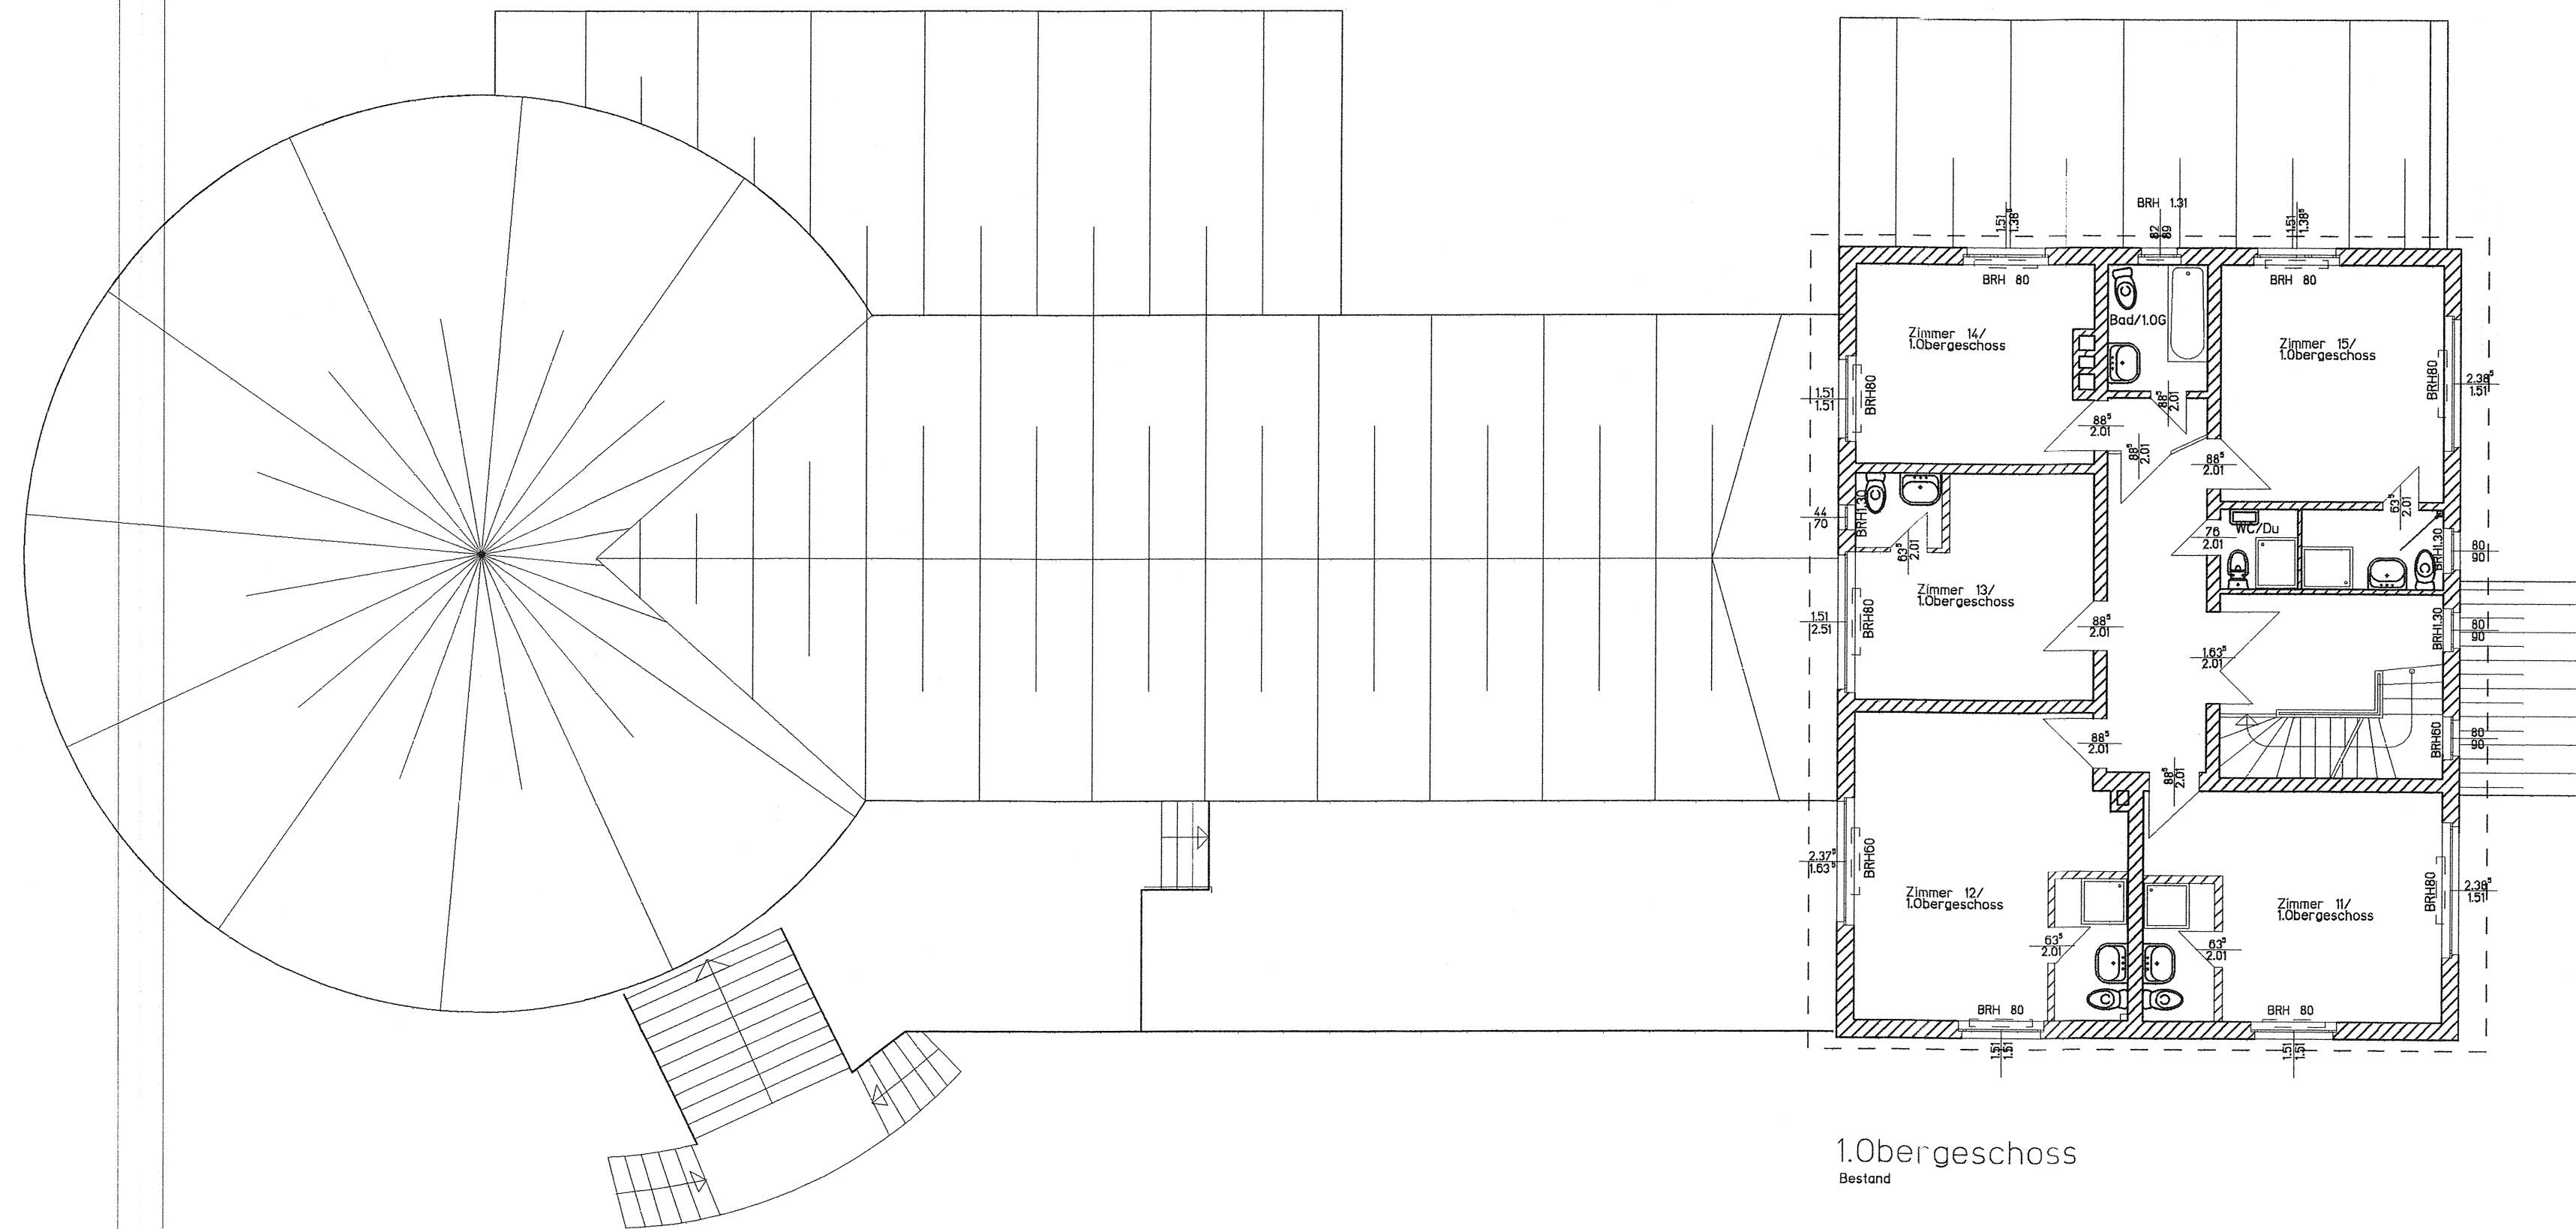

1.Obergeschoss
Bestand

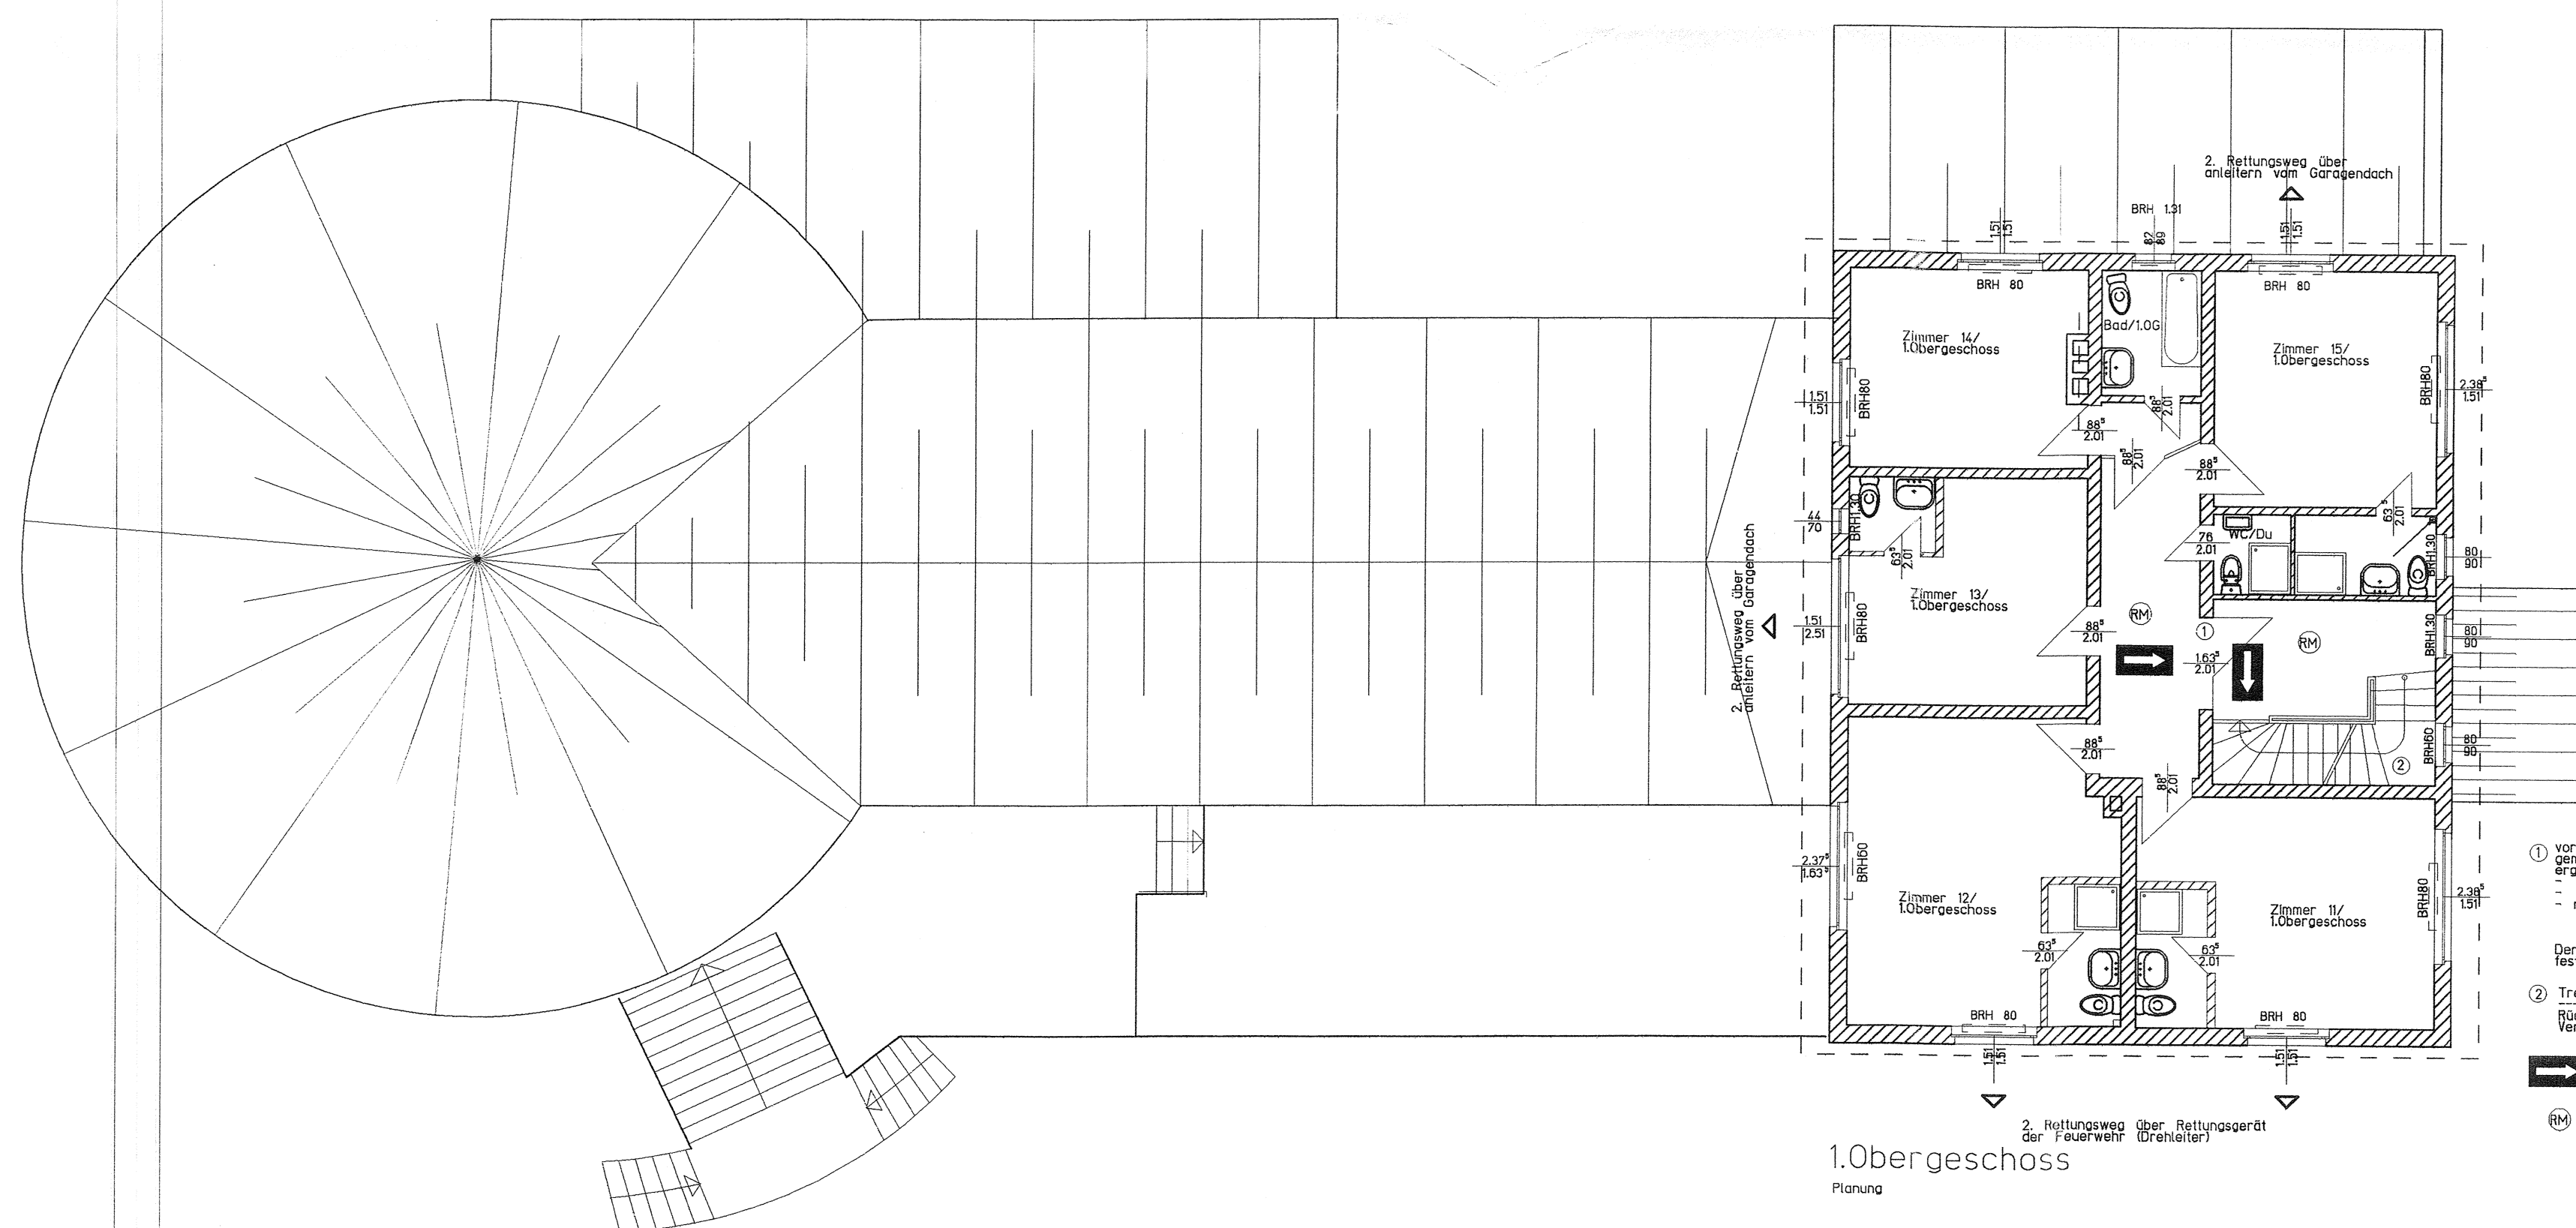


1.Obergeschoss
Planung

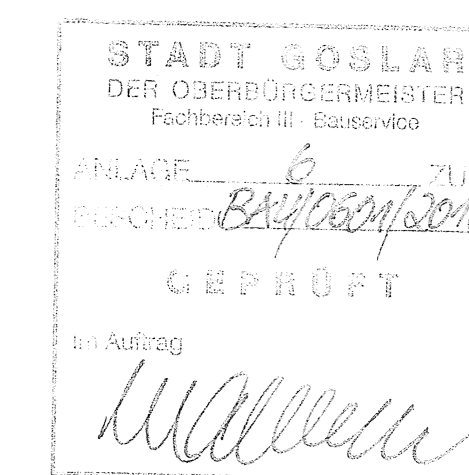


- ① vorh. Metalltür mit Drahtglas
gem. Brandschutzanforderungen
ergänzen mit
"Glasfaser" Dichtung
- max. Schlupf zwischen
Sicherheits- und Türblatt
max. 5 mm
Der Stabdriegel ist
festzusetzen
- ② Treppenhause:
Rückbau von brennbaren
Verkleidungen
- ➡ Sicherheits-/Notbeleuchtung
- RM Rauchmelder drahtlos vernetzt


Bauherr: Tafelberg Datum: 10.08.2010

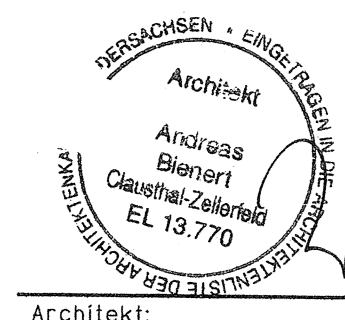


ARCHITEKTURBÜRO BIENERT		ANDREAS BIENERT, DIPL.-ING. (FH) ARCHITEKT RINGSTRASSE 9, 38678 CLAUSTHAL-ZELLERFELD TEL.: 05323 / 718661 FAX: 05323 / 718662			
Bauvorhaben: Hotel Bastei- Wiederaufnahme des Hotelbetriebes					
Bauort: Lautenthaler Str. 13, 38644 Hahnenklee					
Bauherr: Herr Ruslan Partiriev, Seelandstraße 14, 23569 Lübeck, Seiland GmbH					
Grundriss 1. Obergeschoss / Bestand - Planung					
Datum: 30.07.2010	Bearbeiter: DIRK HUCH	Maßstab: 1:100	Zch.Nr.:	Proj.Nr.:	Plan: 3

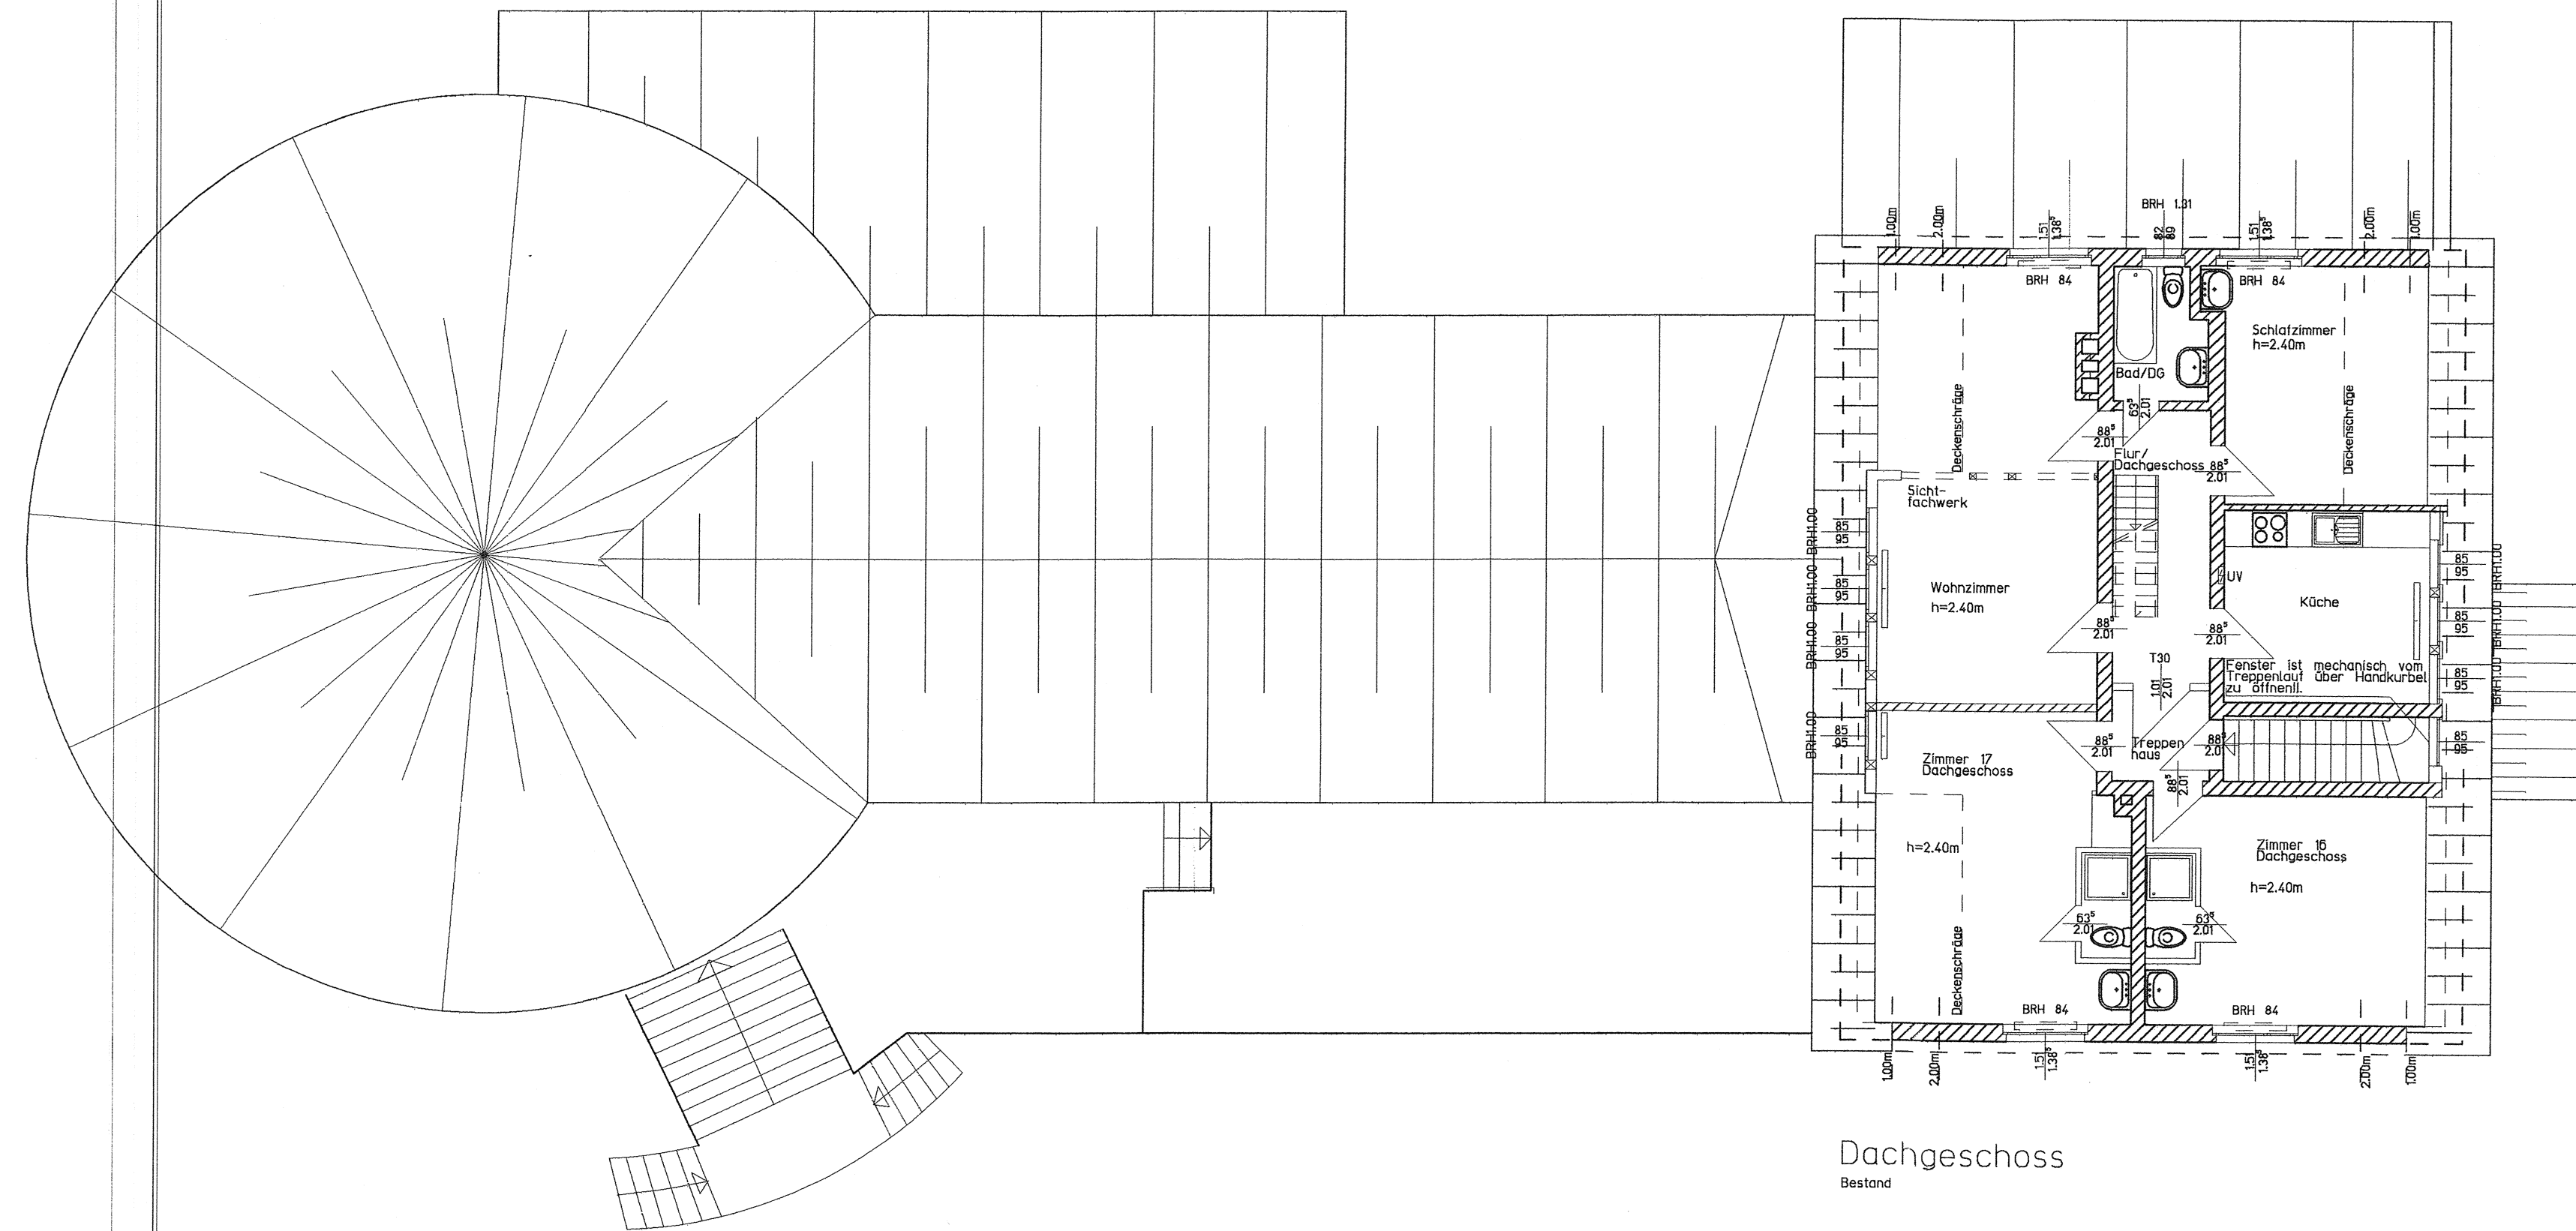

Dachgeschoss
Bestand

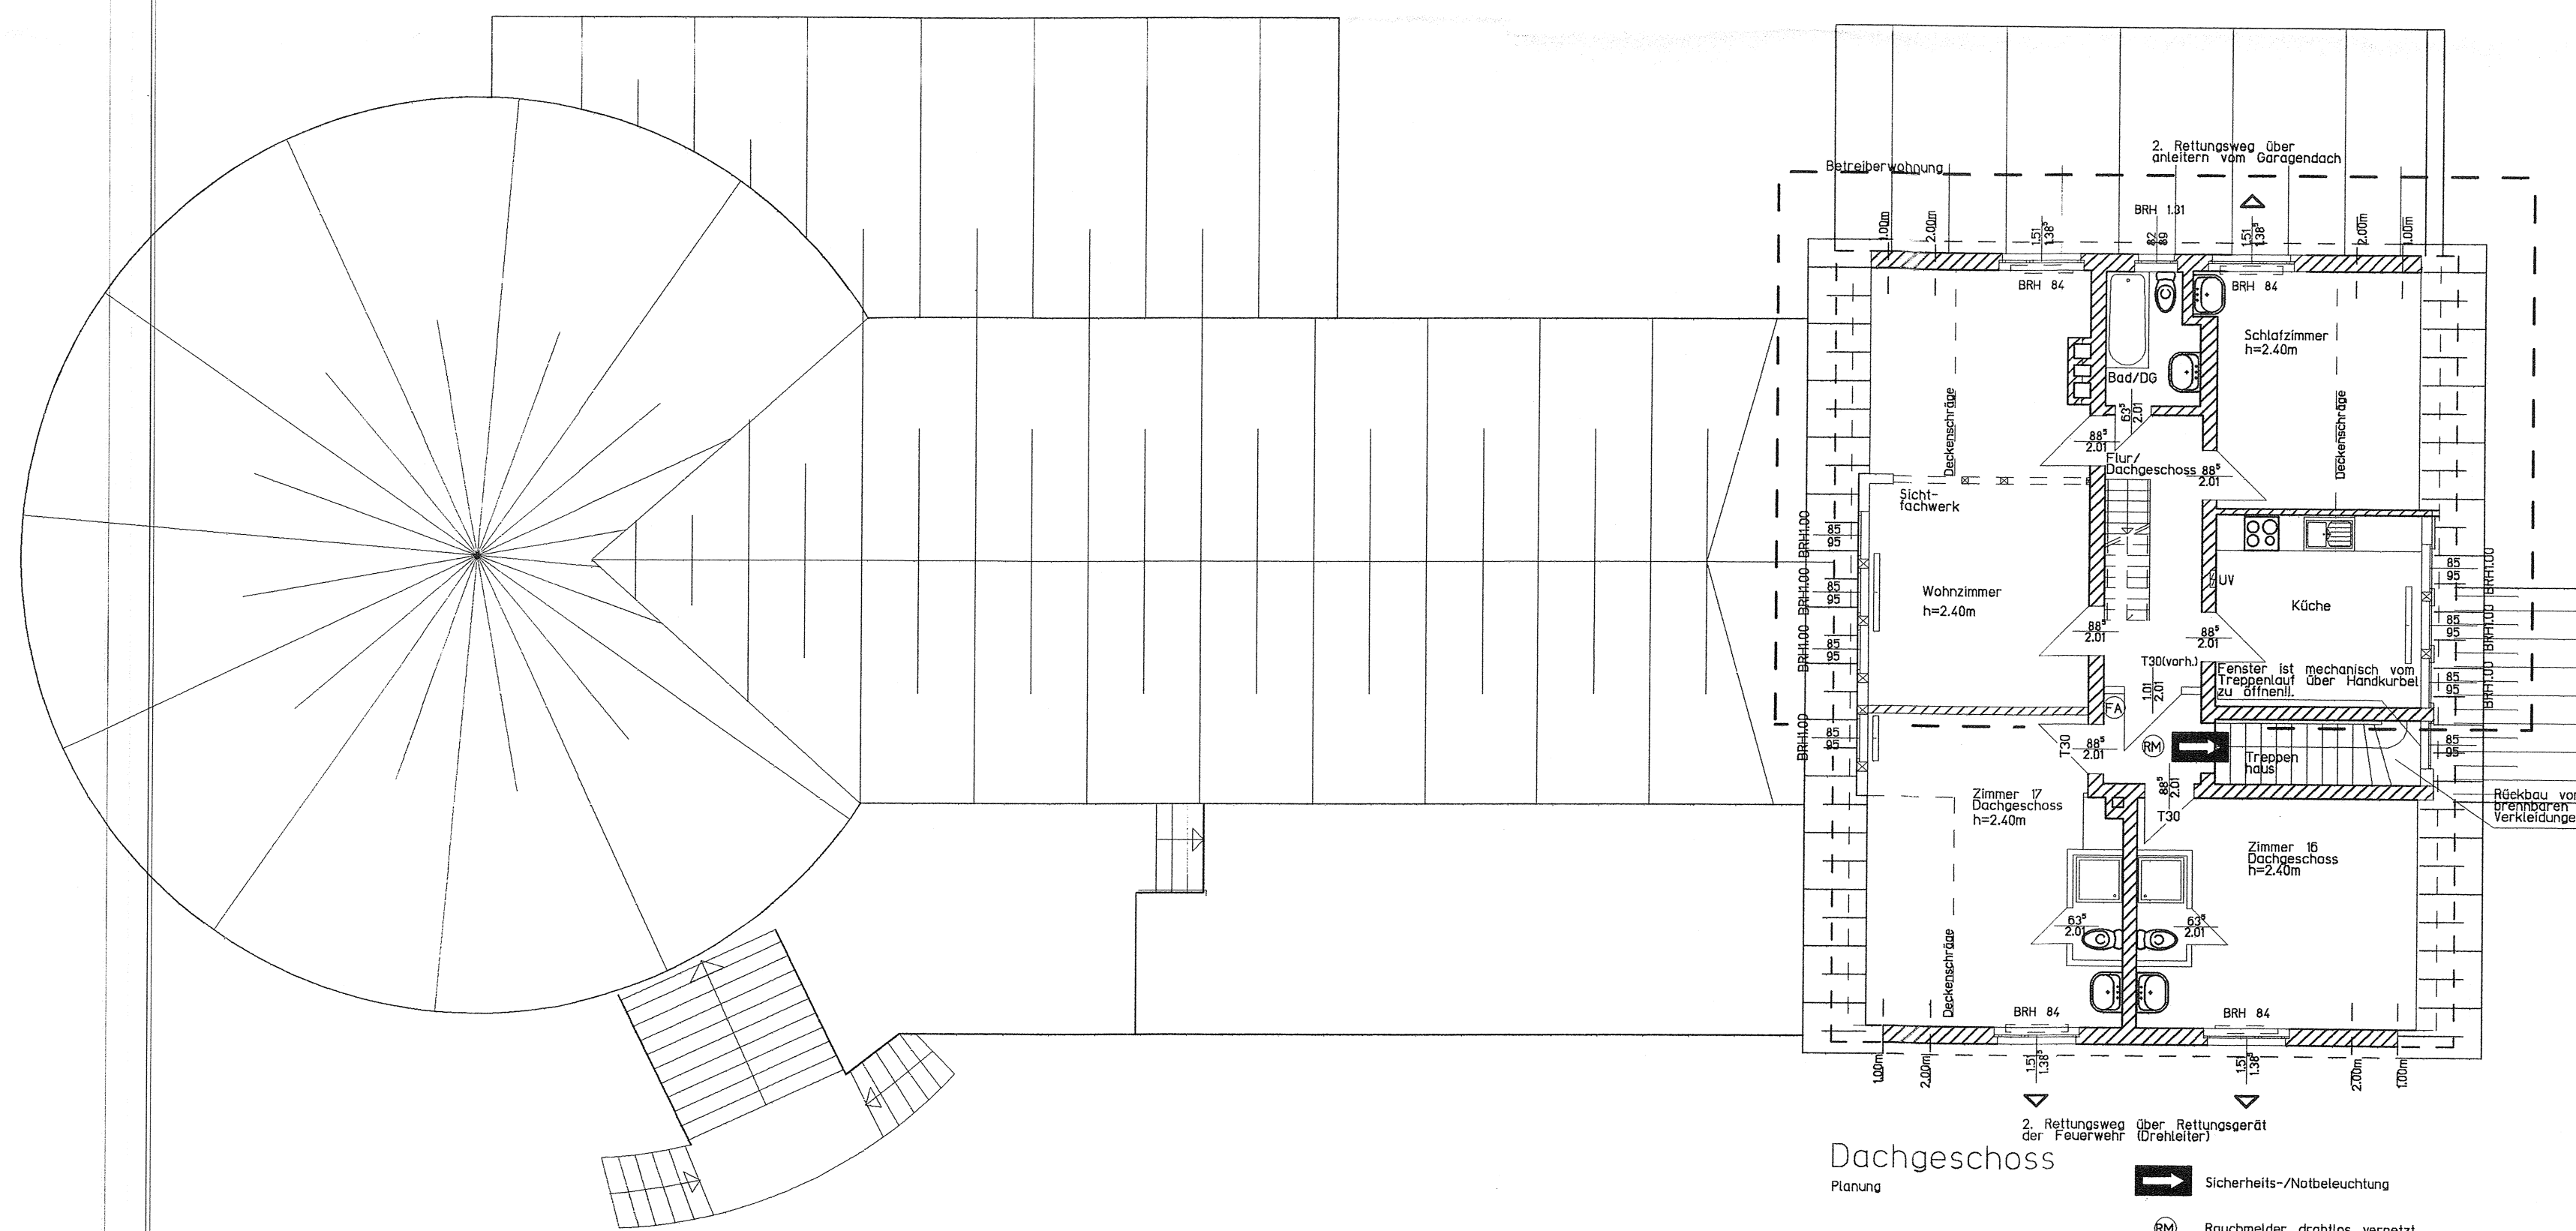

Dachgeschoss
Planung

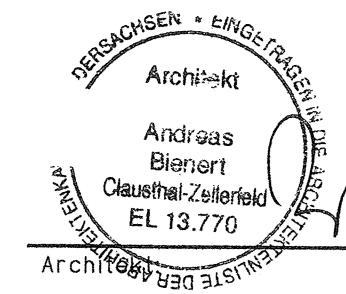


Bauherr: Stapf Datum: 10.08.2010


ARCHITEKTURBÜRO BIENERT
ANDREAS BIENERT, DIPL.-ING. (FH) ARCHITEKT
RINGSTRASSE 9, 38678 CLAUSTHAL-ZELLERFELD
TEL.: 05323 / 718601 FAX: 05323 / 718662

Bauvorhaben: Hotel Bastei- Wiederaufnahme des Hotelbetriebes
Bauort: Lautenthaler Str. 13, 38644 Hahnenklee
Bauherr: Herr Ruslan Parfiev, Seelandstraße 14, 23569 Lübeck, Seeland GmbH



Grundriss Dachgeschoss / Bestand - Planung
Datum: 30.07.2010 Bearbeiter: DSK, NCH Maßstab: 1:100 Zch.Nr.: Proj.Nr.: Plan: 4

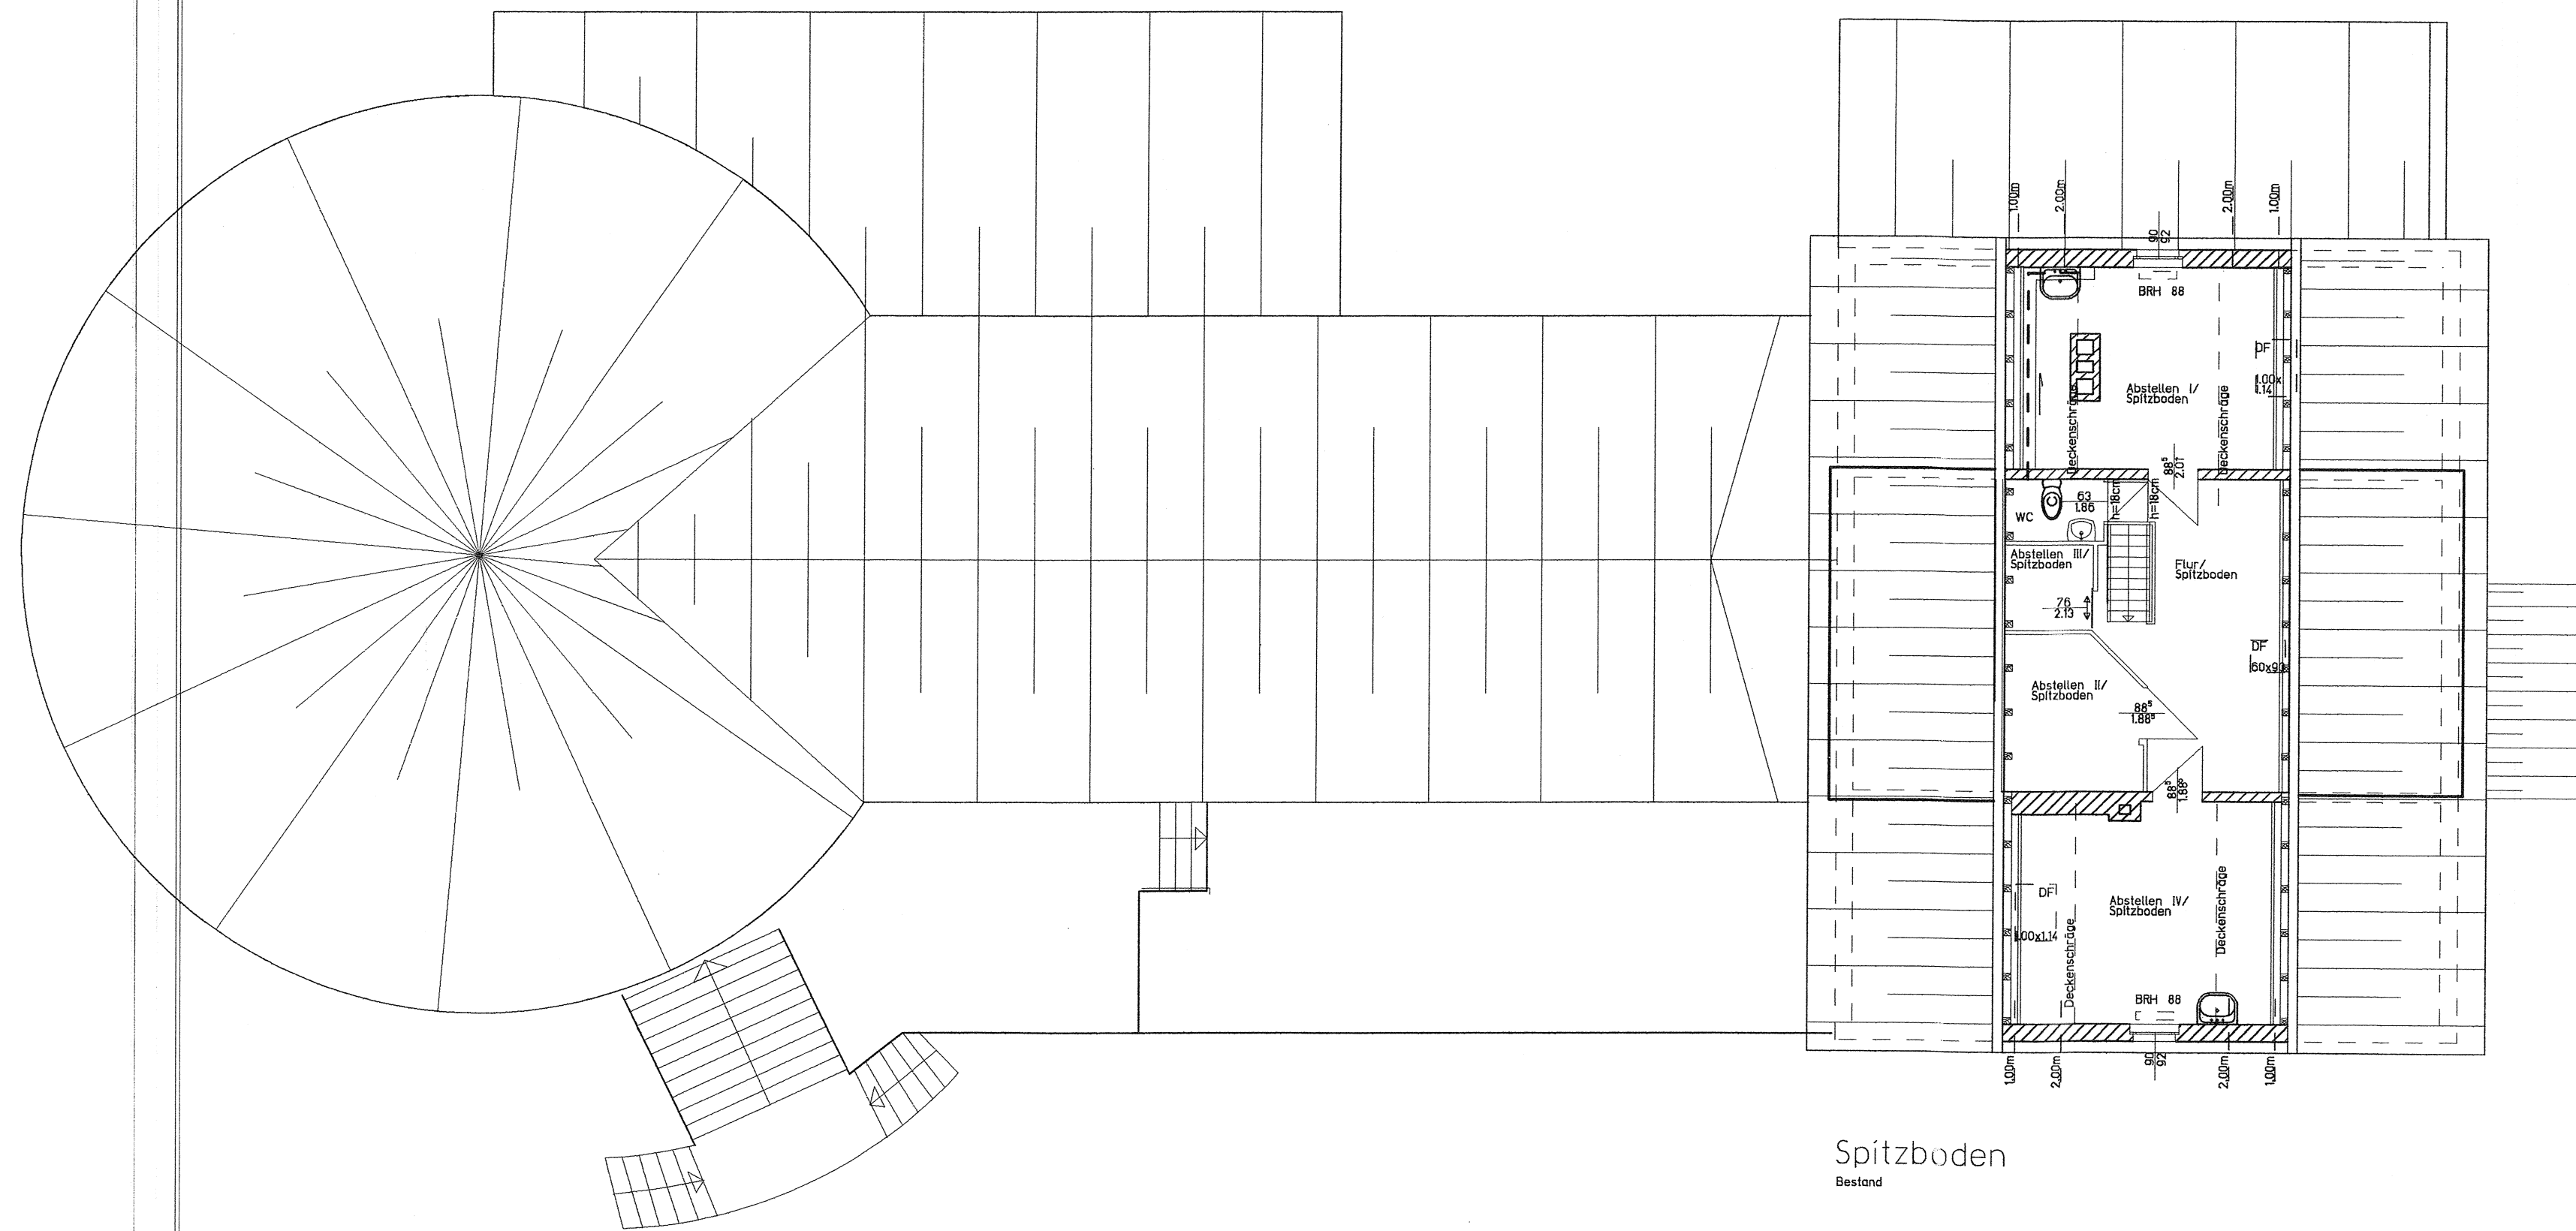

Spitzboden
Bestand

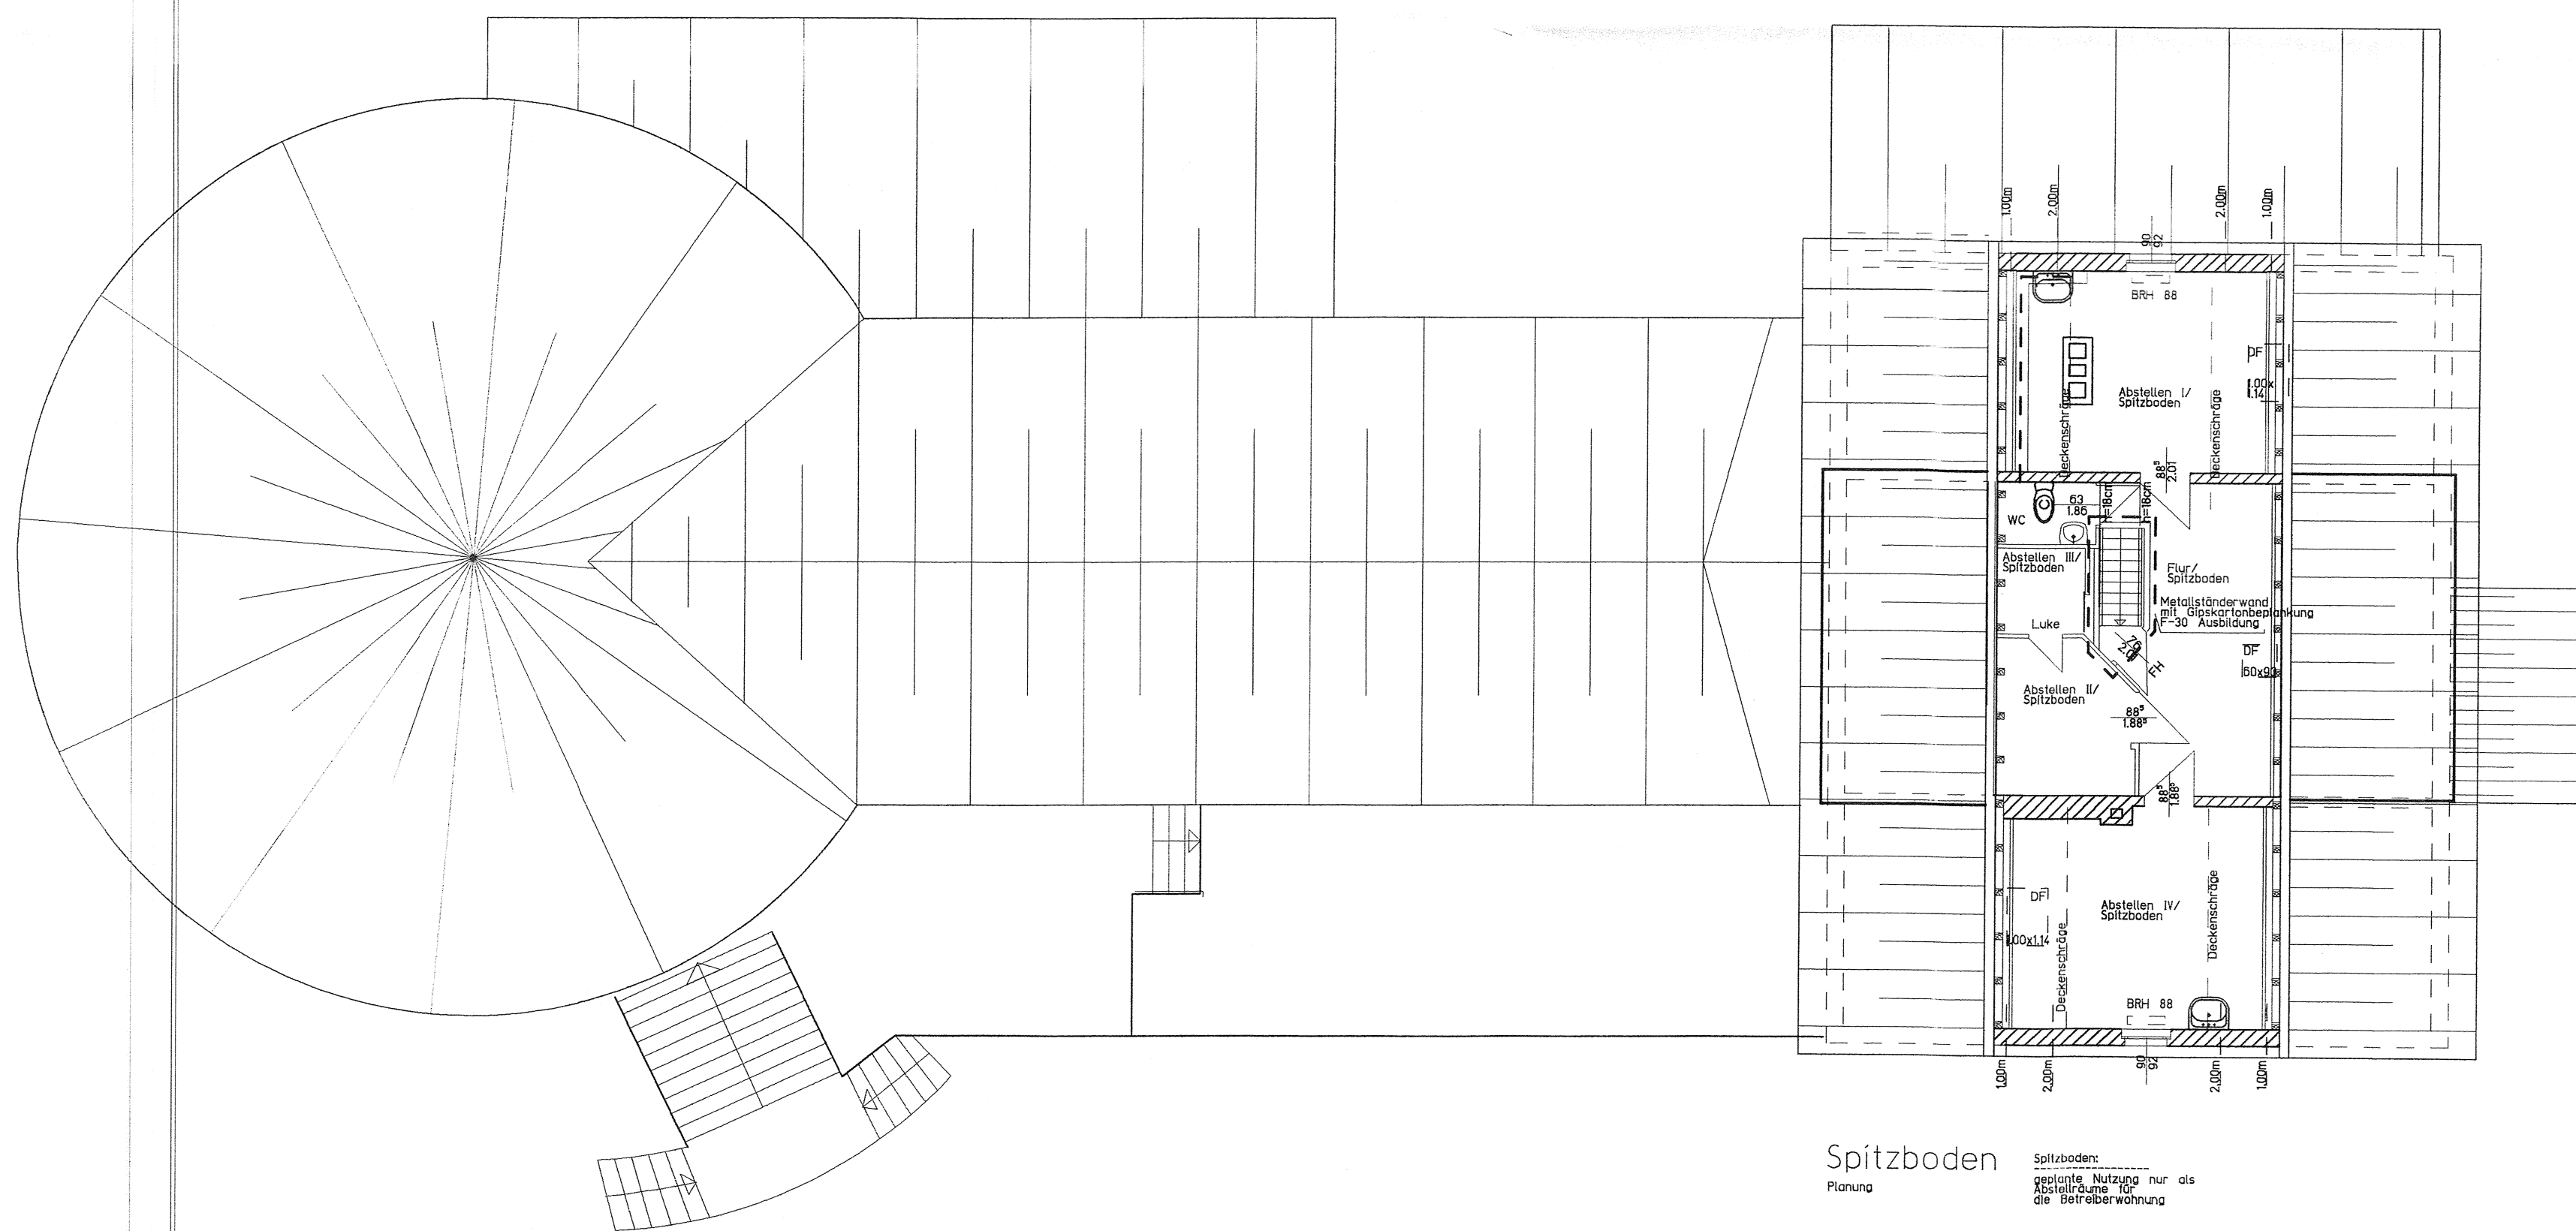

Spitzboden
Planung

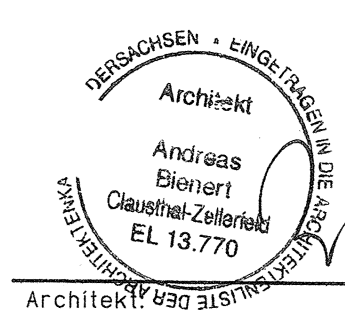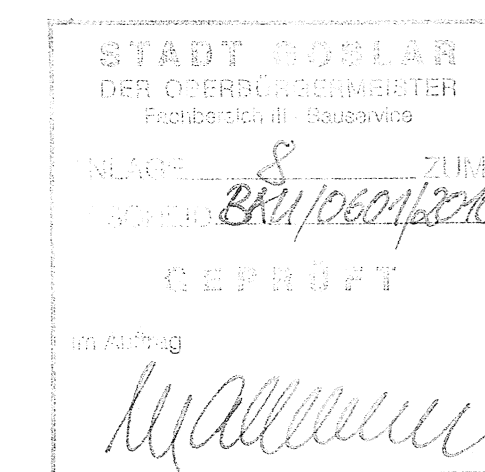

Bauherr: Tapfer Datum: 20.08.2010

ARCHITEKTURBÜRO BIENERT		ANDREAS BIENERT, DIPL.-ING. (FH) ARCHITEKT RINGSTRASSE 9, 38678 CLAUSTHAL-ZELLERFELD TEL.: 05323 / 718661 FAX: 05323 / 718662			
Bauvorhaben: Hotel Bastei- Wiederaufnahme des Hotelbetriebes					
Bauort: Lautenthaler Str. 13, 38644 Hahnenklee					
Bauherr: Herr Ruslan Partiriev, Seelandstraße 14, 23569 Lünebeck, Seeland GmbH					
Grundriss Spitzboden / Bestand - Planung					
Datum: 30.07.2010	Bearbeiter: DIRK RUCH	Maßstab: 1:100	Zch.Nr.:	Proj.Nr.:	Plan: 5