


# Lageplan

zum Bauantrag (§ 4 LBOVVO)  
 - zeichnerischer Teil -

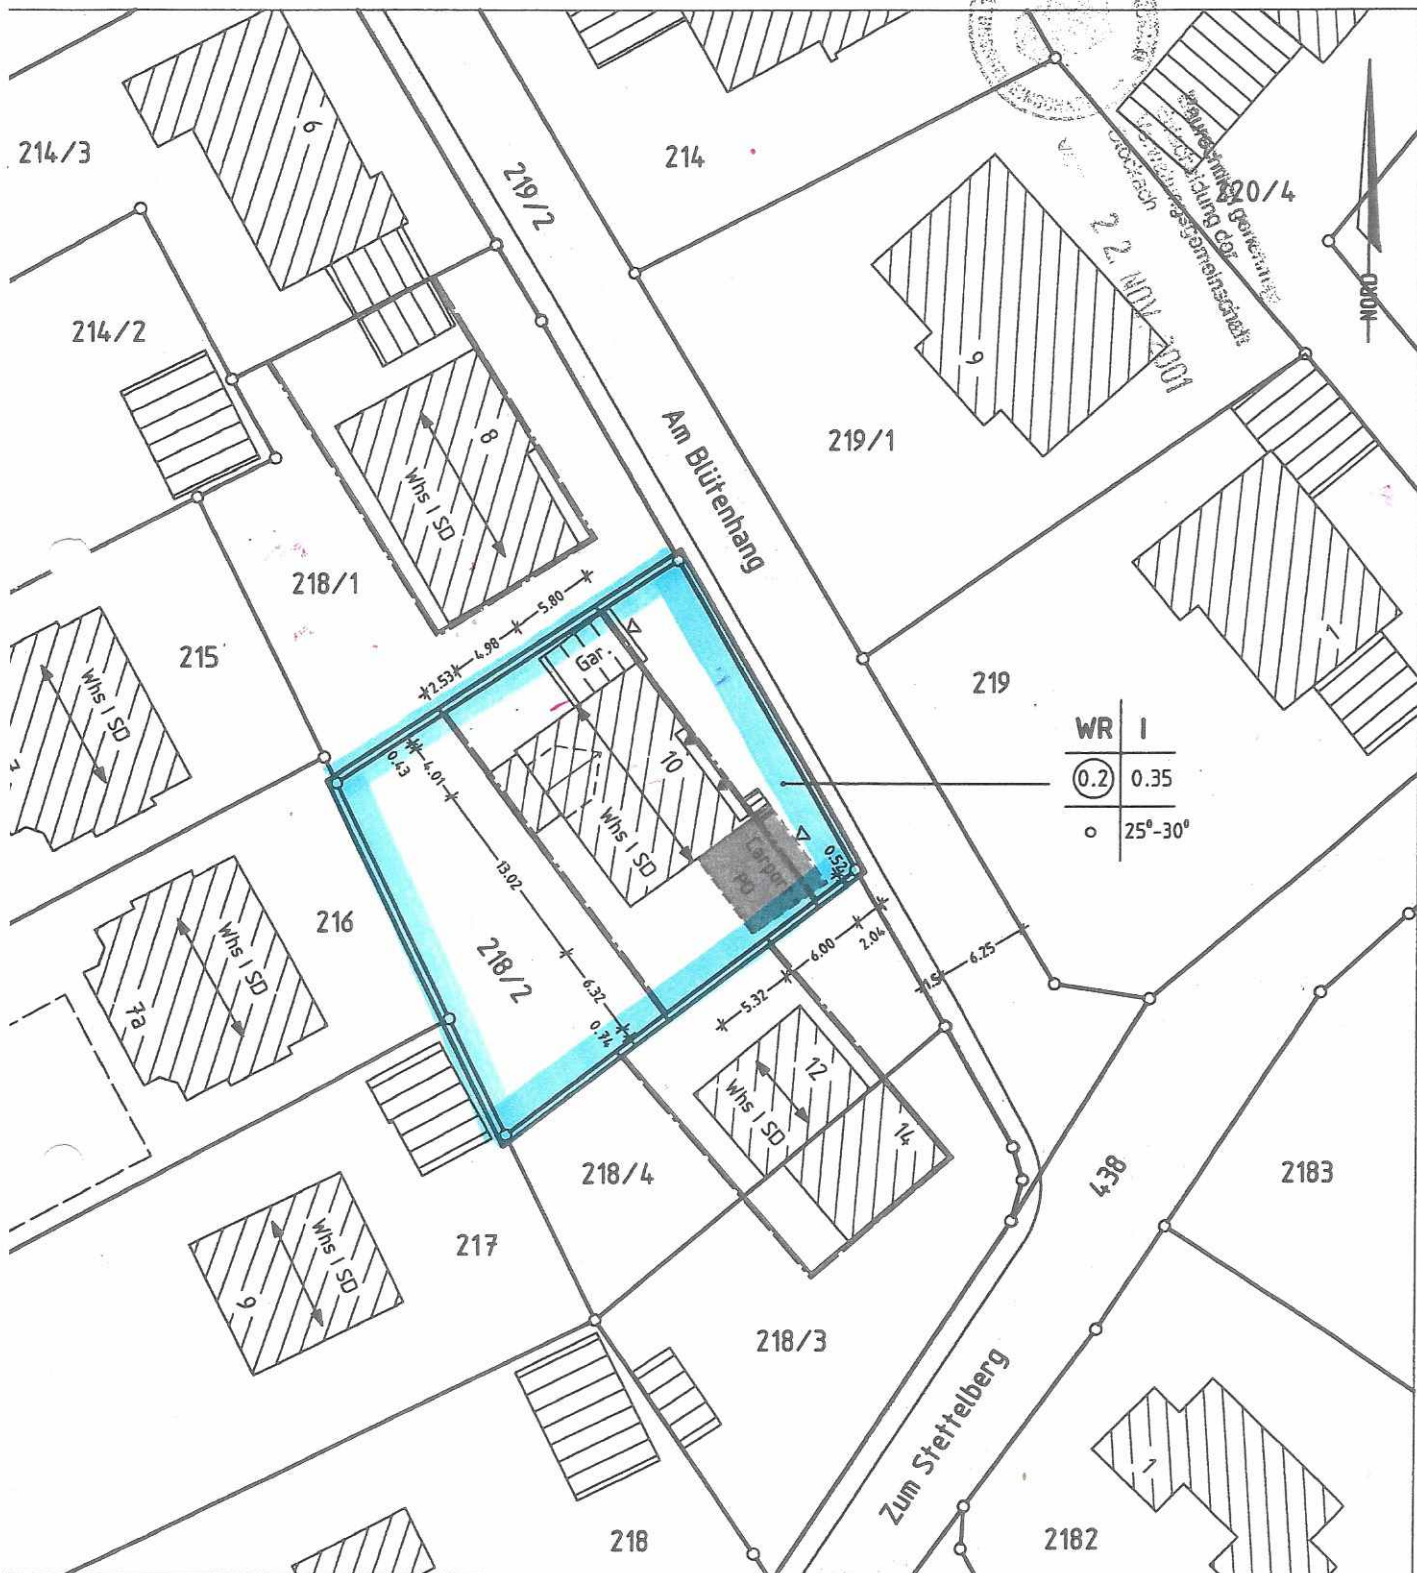

WR	I
0.2	0.35
○ 25°-30°	

Maßstab 1 : 500

darstellung entspricht dem Liegenschaftskataster,  
 Abweichungen gegenüber dem Grundbuch möglich.

keine Gewähr für unterirdische Versorgungsleitungen

Gefertigt:

Frickingen-Altheim, den 28.09.2001

*Kaub*  
 ING.-BÜRO FÜR VERMESSUNG  
 Armin Kaub Dipl.-Ing.(FH)  
 88699 Frickingen-Altheim  
 zum Vogelsang 10  
 Tel.: 07554 8324 Fax: 8311