


Maßstab 1:100

GRUNDRISS  
DACHGESCHOSS

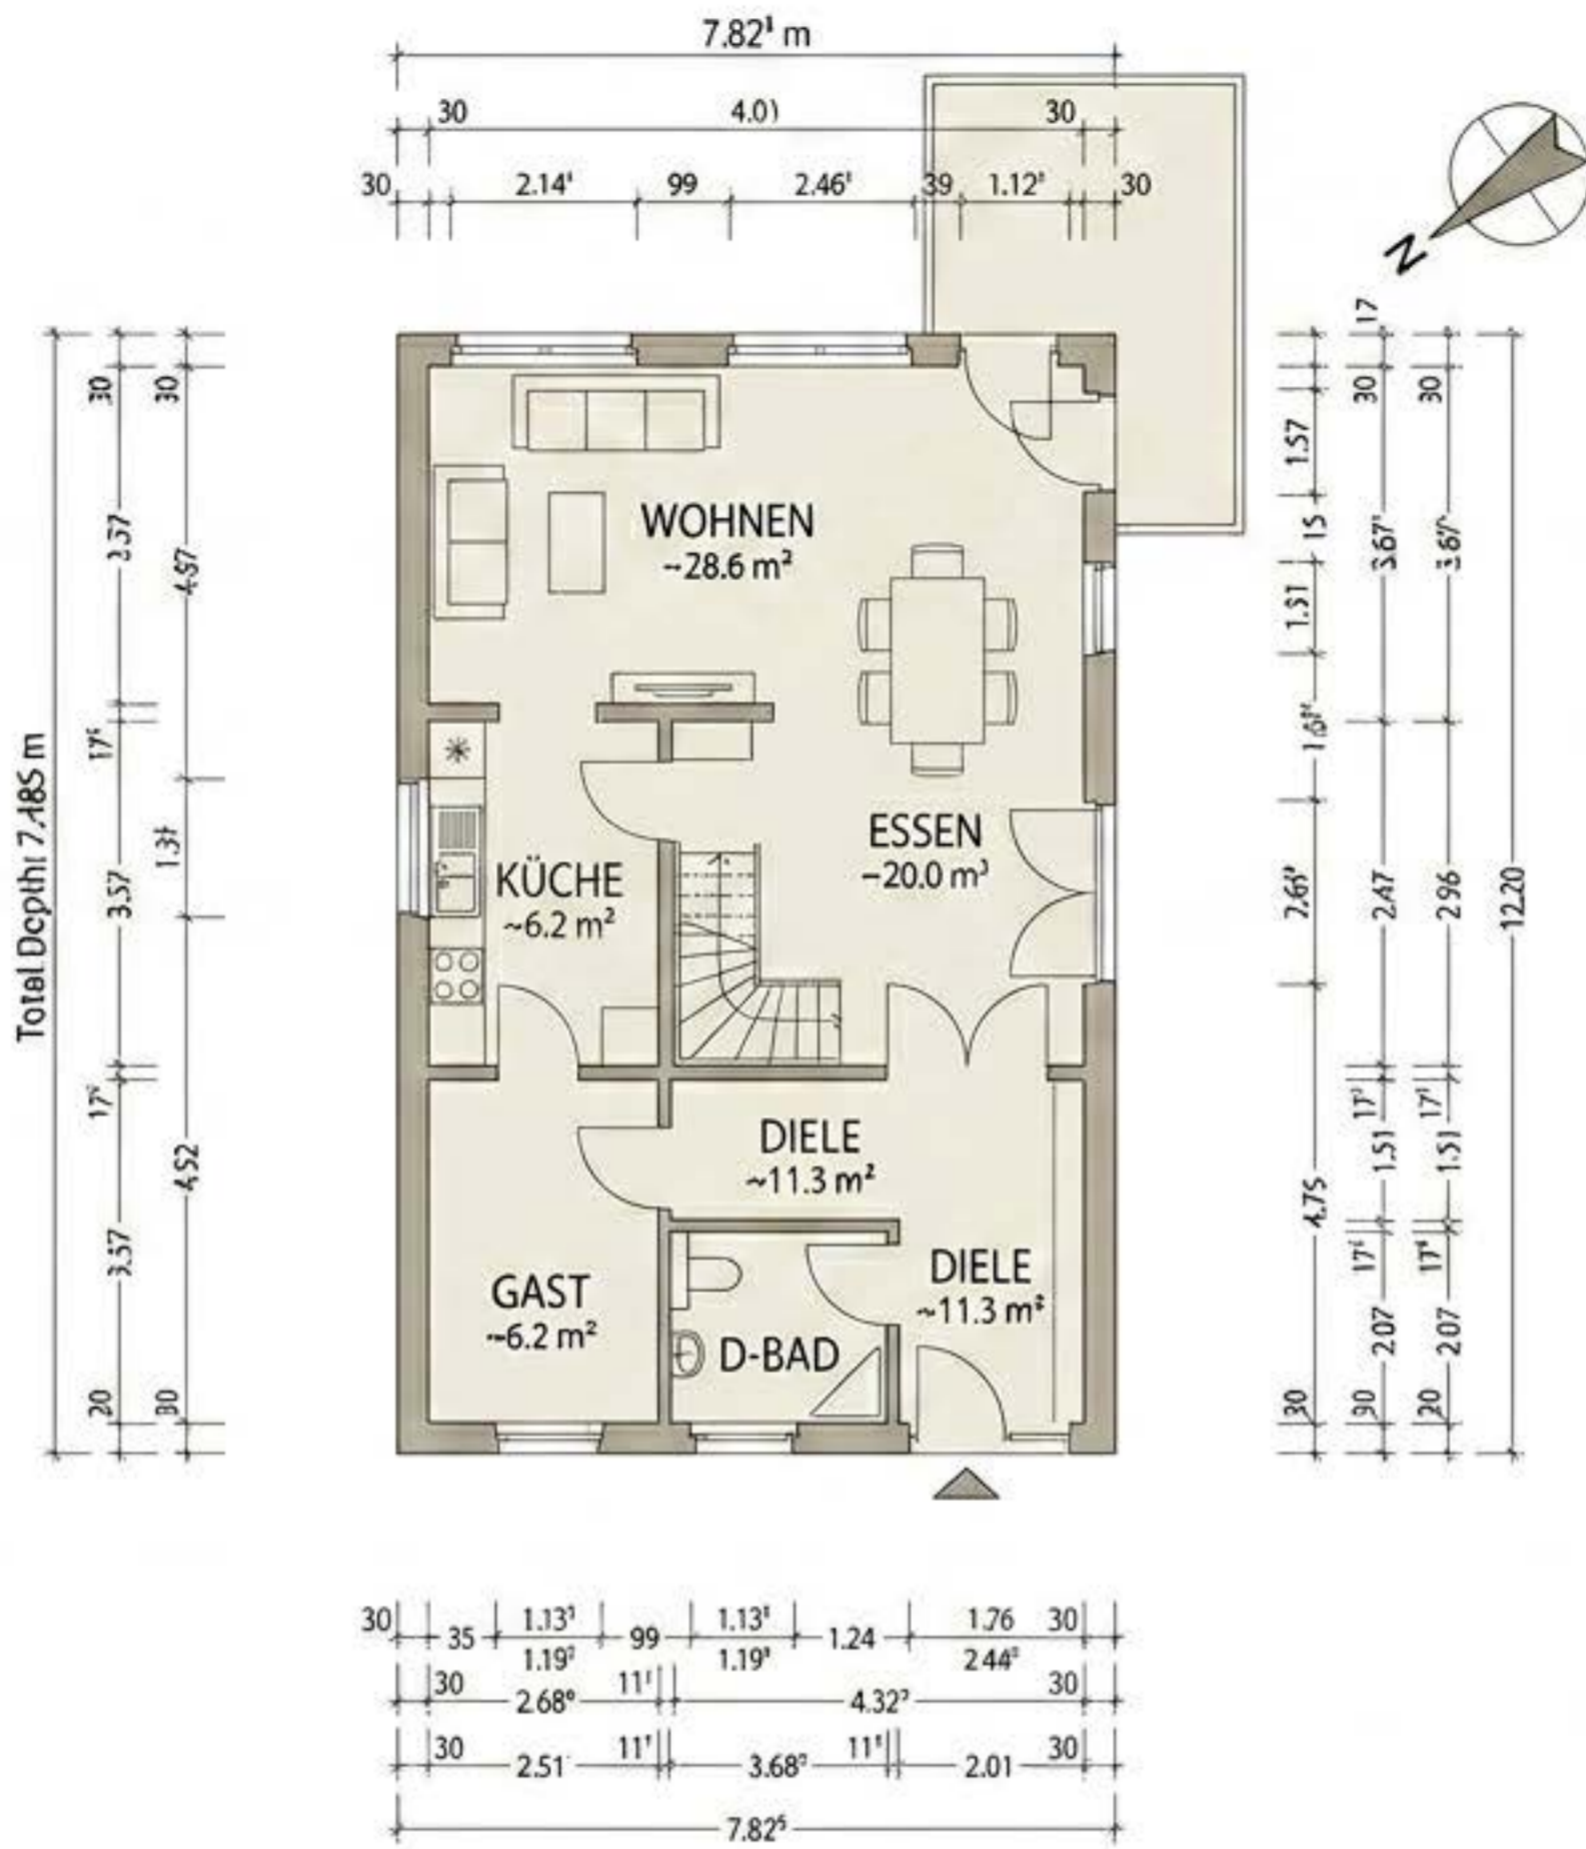

**GRUNDRISS  
ERDGESCHOSS**

**Maßstab 1:100**

