


ÄNDERUNG VORBEHALTEN

LAGEPLAN





Deutsche Bau- und Bodenbank AG
 Zweigniederlassung Stuttgart
 7000 STUTTGART 1 - Kriegerstr. 3
 Telefon Nr. (0711) 2270 60, 2270 69
Verkauft dieses Objekt im Auftrag!

EIGENHEIME IN BEUREN AN DER AACH




ALLG. WOHNUNGSBAUGESELLSCHAFT M.B.H.
 741 REUTLINGEN, HOHENZOLLERNSTRASSE 10

NORD - OST - SEITE

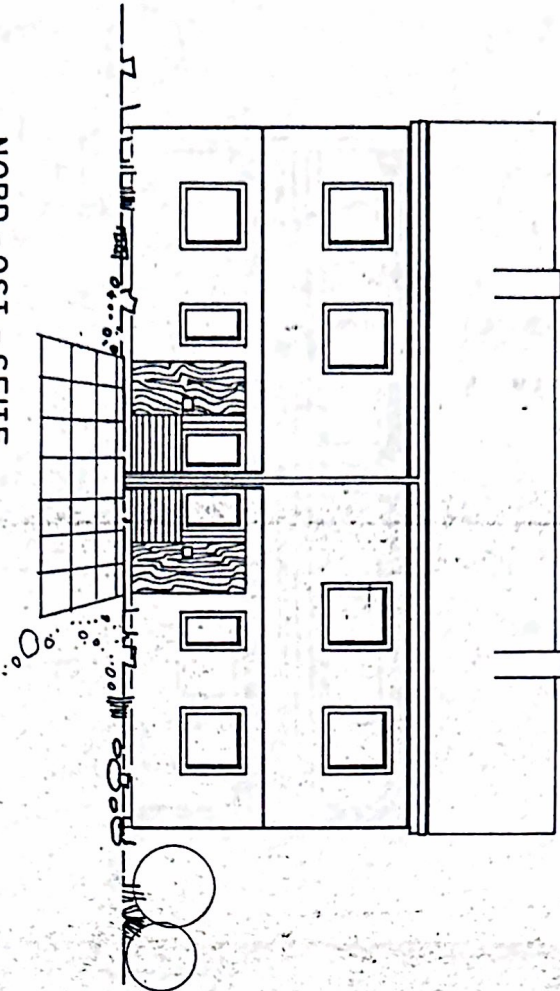


NORD - WEST - SEITE

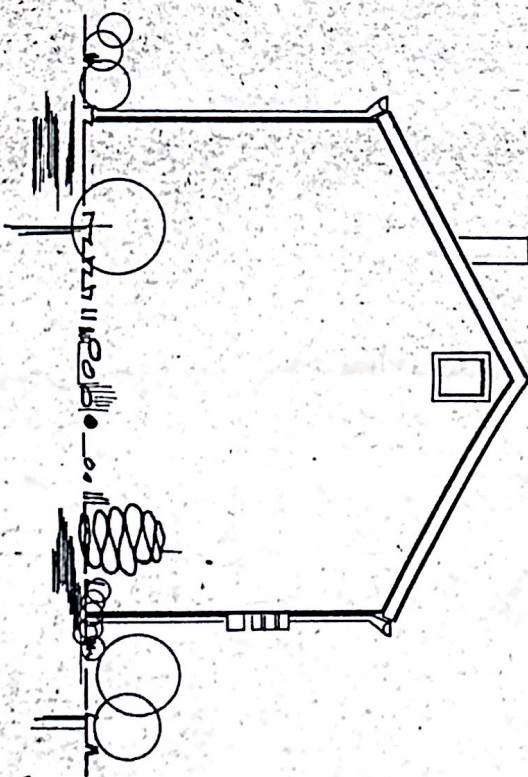


	ALLEGEMEINE WOHNUNGS- BAUGESSELLSCHAFT mbH. n. H. JAHRESDRUCKER TEL. 3089	GELZ DABUM 20.7.71
	DOPPELHAUS BEUREN A.D.A.	BEZAUF FOR ANGSTAB 1.100
ANSICHTEN	GELZ	GELZ
DER LÄHNER	GELZ	GELZ

GELZ
 GELZ
 GELZ

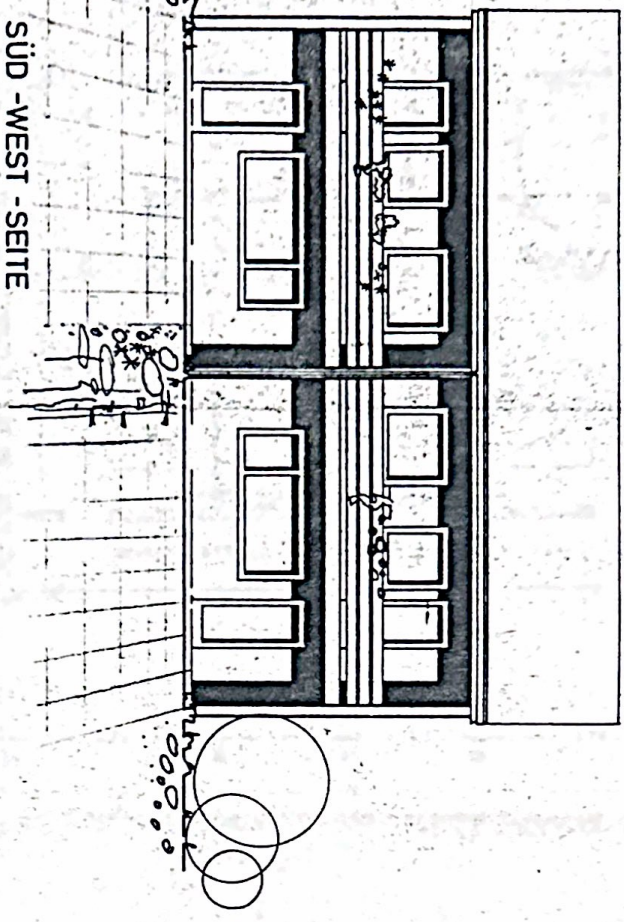


SÜD - WEST - SEITE

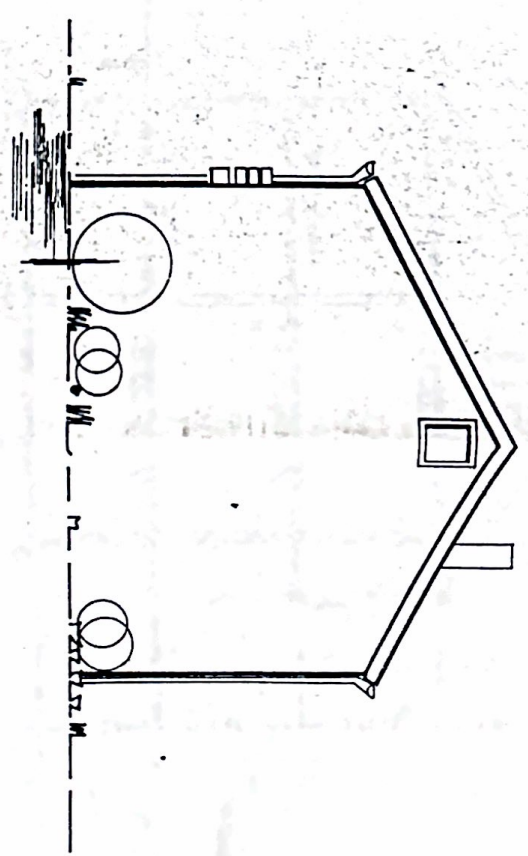


SÜD - OST - SEITE

	ALGEMEINE WOHNUNGS- BAUGESSELLSCHAFT m. b. H. ZÜRICH	GEZ.
	RE. 3/871	
DOPPELHAUS BEUREN A. D. A.	ANSICHTEN	DATUM 20 7 71
DR. BAURER		MASSSTAB 1 : 100
<i>W. Spemann</i>		ERSATZ FOR
		NR. 5

OBERGESCHOSS

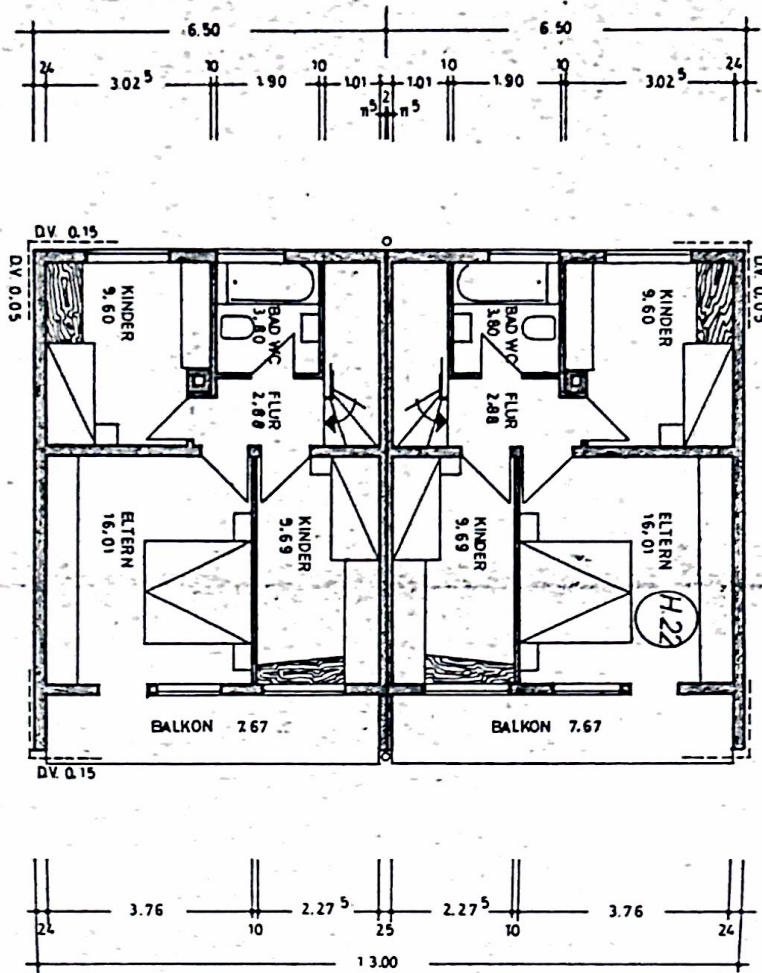


SCHNITT





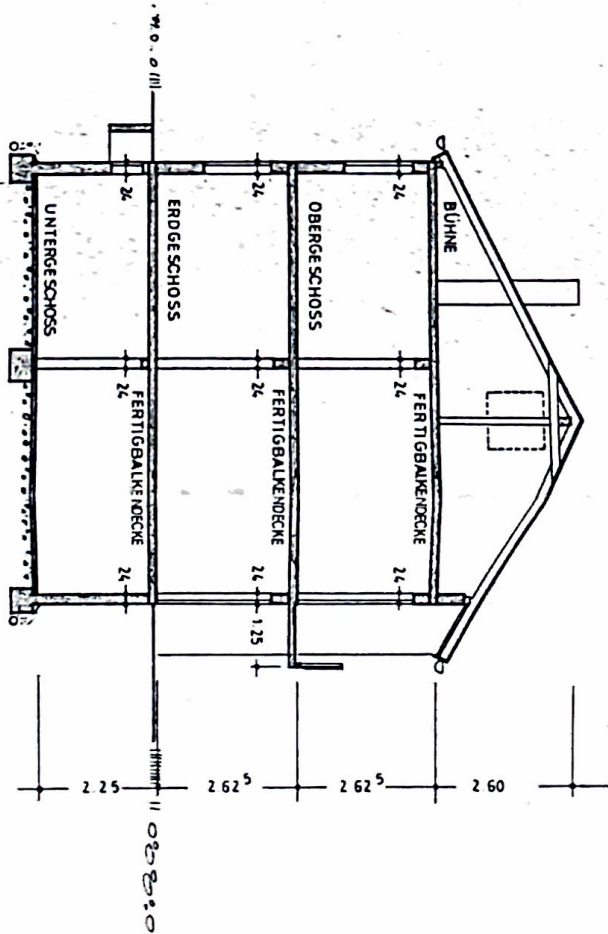


		ALLEMEINE WOHNUNGS- BAUGESSELLSCHAFT m. b. H. 741 RUITINGEN, TEL. 3981	
DOPPELHAUS BEUREN A. D. A.		DATUM 207 71	
OBERGESCHOSS SCHNITT		MASSSTAB 1:100	
DER BAUHERR		ERSATZ FÜR	
GEFÜHRT VON		3	

UNTERGESCHOSS

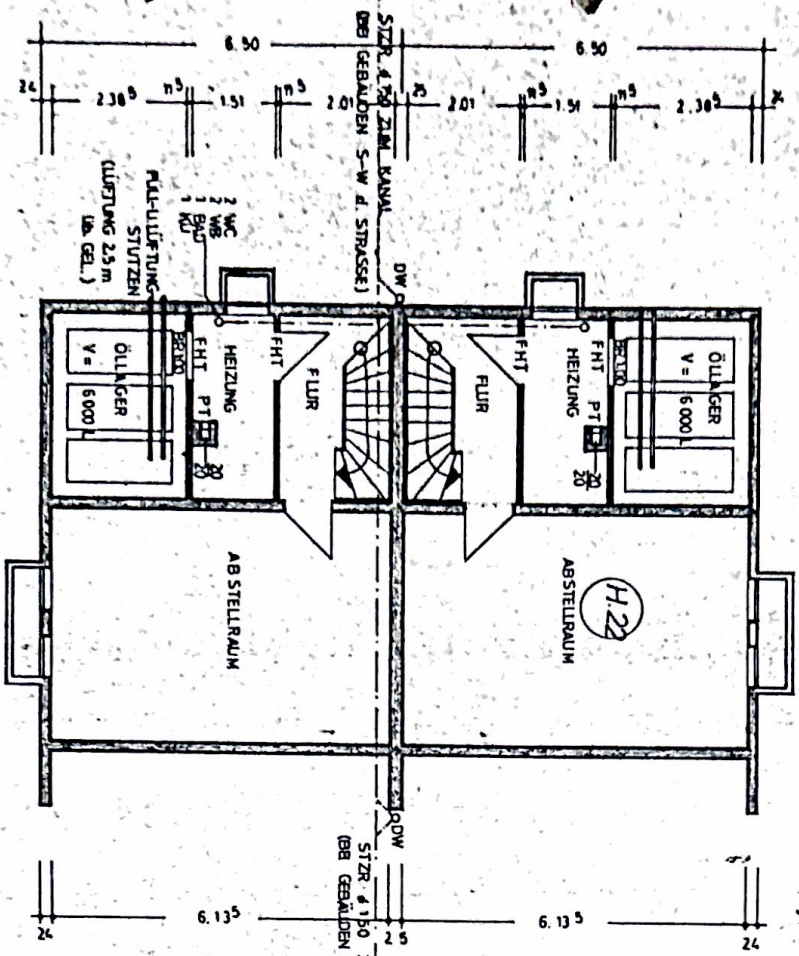

ERDGESCHOSS

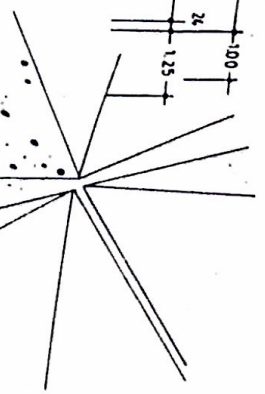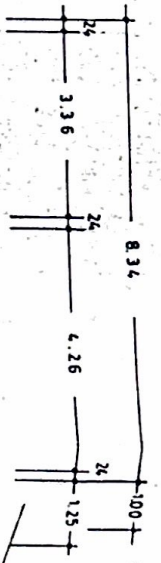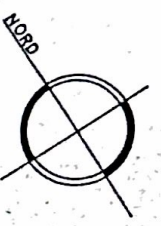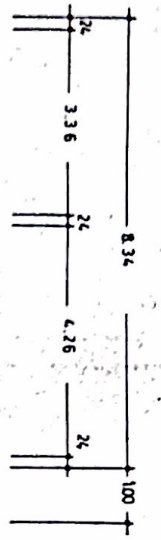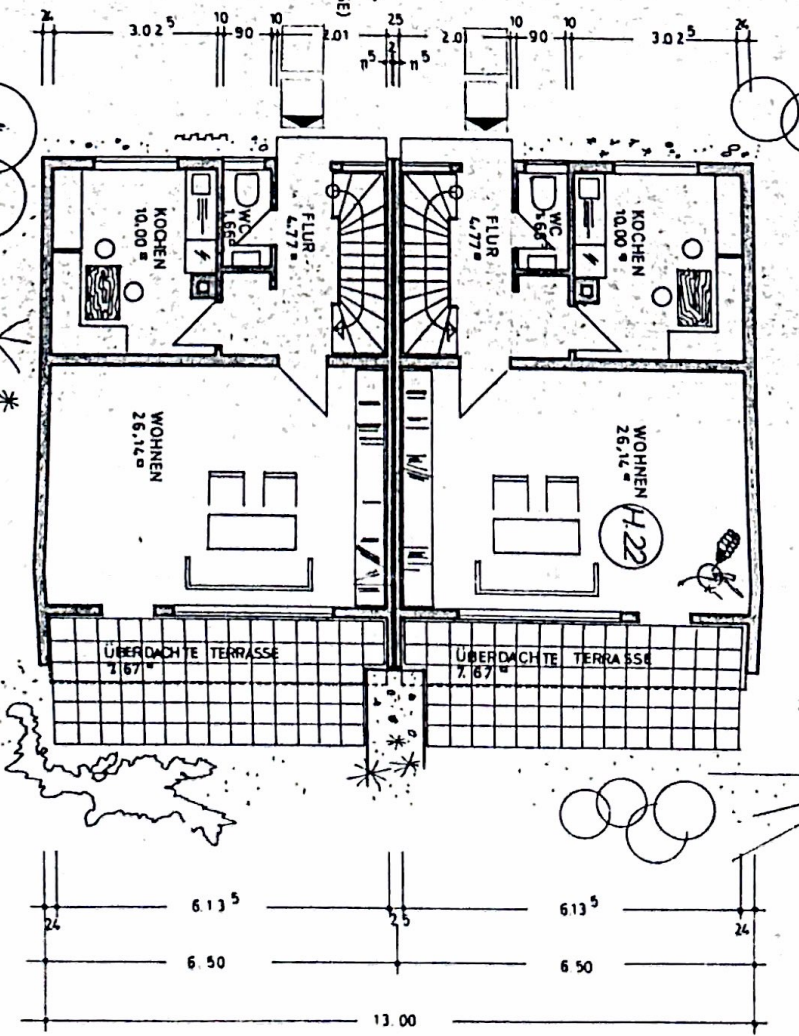

		ALLEGENEINE WOHNUNGS- BAUGESELLSCHAFT mbH & Co. ZAI RÜHLINGEN TEL. 3841	
		CEZ	DATUM 20 7 71
DOPPELHAUS BEUREN A. D. A. UNTERGESCHOSS/ERDGESCHOSS		BESATZ FÜR MASSSTAB 1:100	DER BAUHERR GEFERTE
2		2	