


LEGENDE			
	SBS Wand mit Wärmedämmung		trag. Innenwand d = 17,5 cm
	Außenmauerwerk d = 36,5 cm		nichttrag. Innenw. d = 11,5 cm
	trag. Innenwand d = 24 cm		trag. Wand, mit Unterzug

BAUSEBENSCHREIBUNG
Art House Invest GmbH
Breitestr. 17 C in 30952 Rommenberg
E-Mail: asghar@ahgtf.de
Tel.: 01714838651
Unterschrift Bauleiter

PLANUNG
AZ Handel & Consulting GmbH
Dipl. Ing. K. Nurani
Hauptstr. 20 13127 Berlin
Tel.: 0176 10351814
e-mail: karnal@aznhan.de
Unterschrift Entwurfsverfasser

INHALT
Neubau von 5 Reihenhäusern
Radelandstr 92
13589 Berlin
geändert
Index xxx
Bezeichnung
Grundrisse
Massstab 1 : 100
Datum 29.01.2024
DIN A 3
Blatt-Nr.3 Index

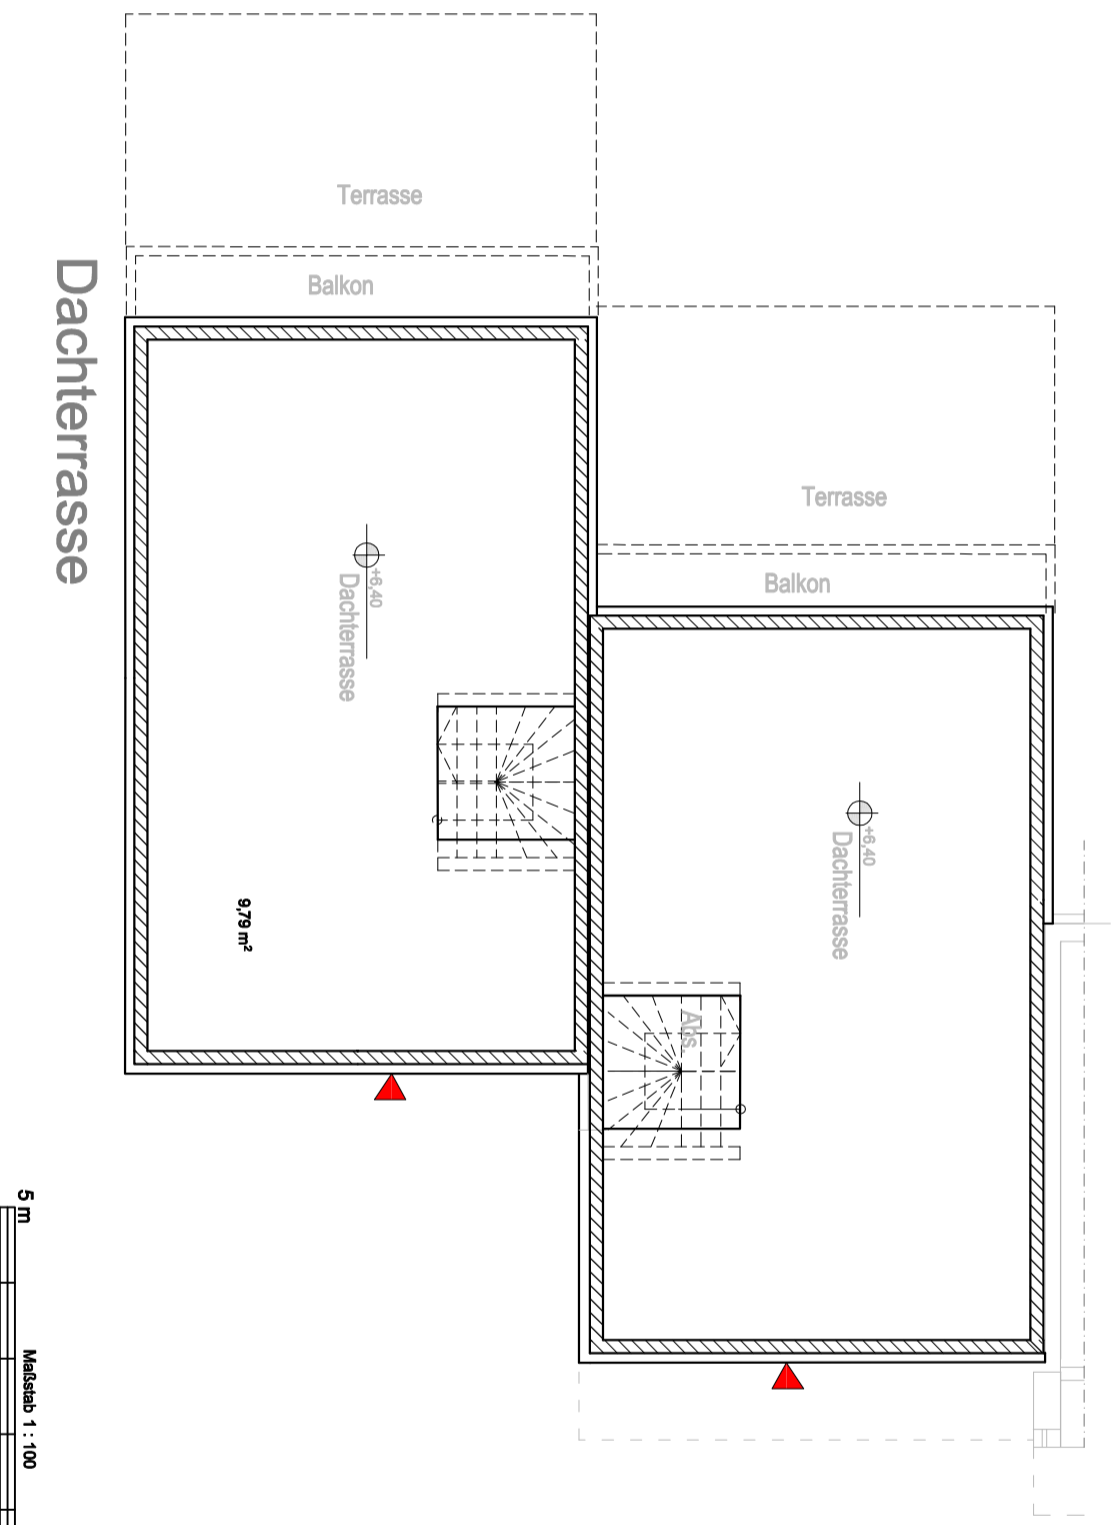

Dachterrasse

9,79 m²

⊙16,40
Dachterrasse

⊙16,40
Dachterrasse

Terrasse

Balkon

Terrasse

Balkon

5 m
Maßstab 1 : 100
5 m