




Obergeschoss

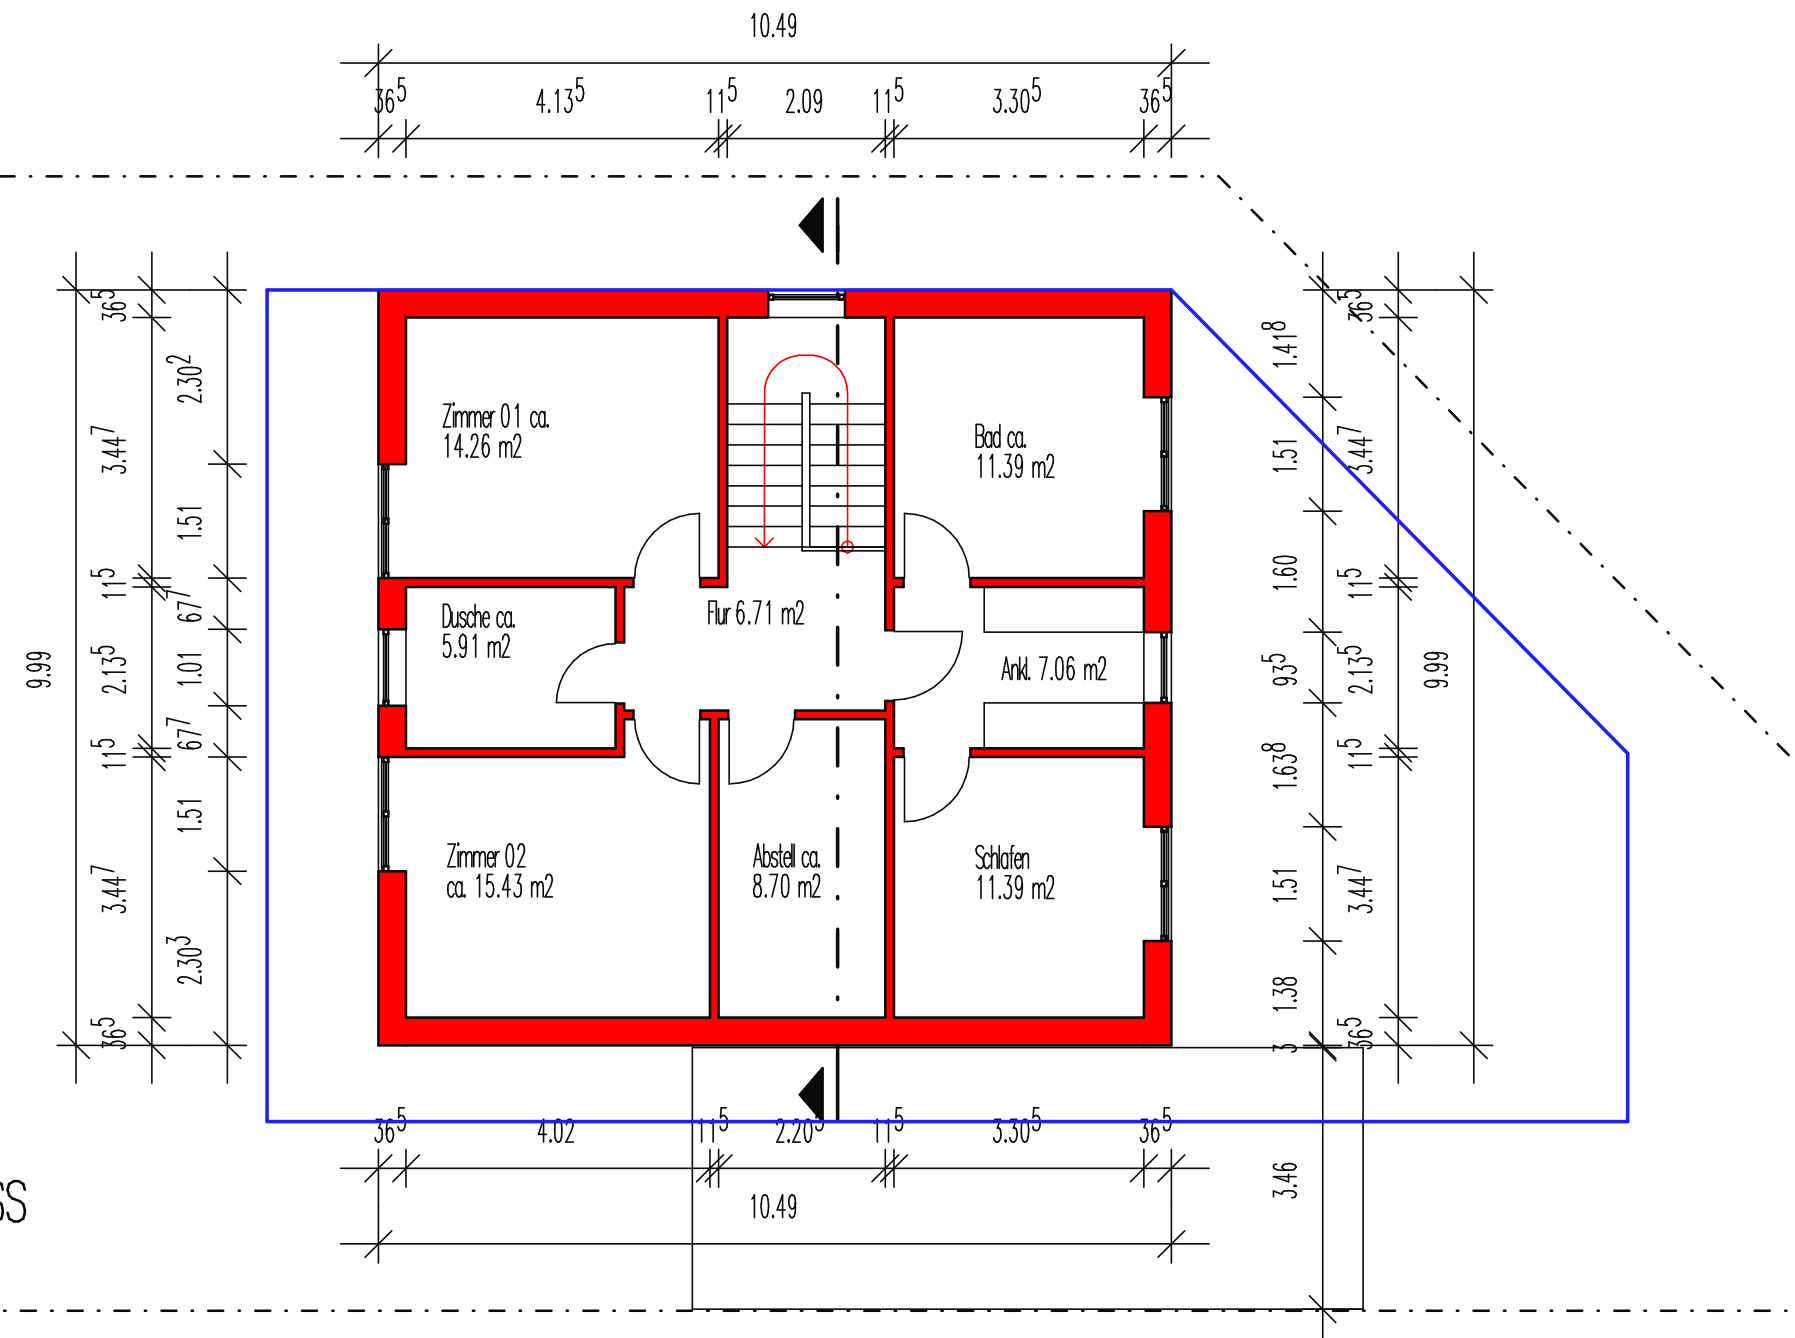

Schnitt A-A

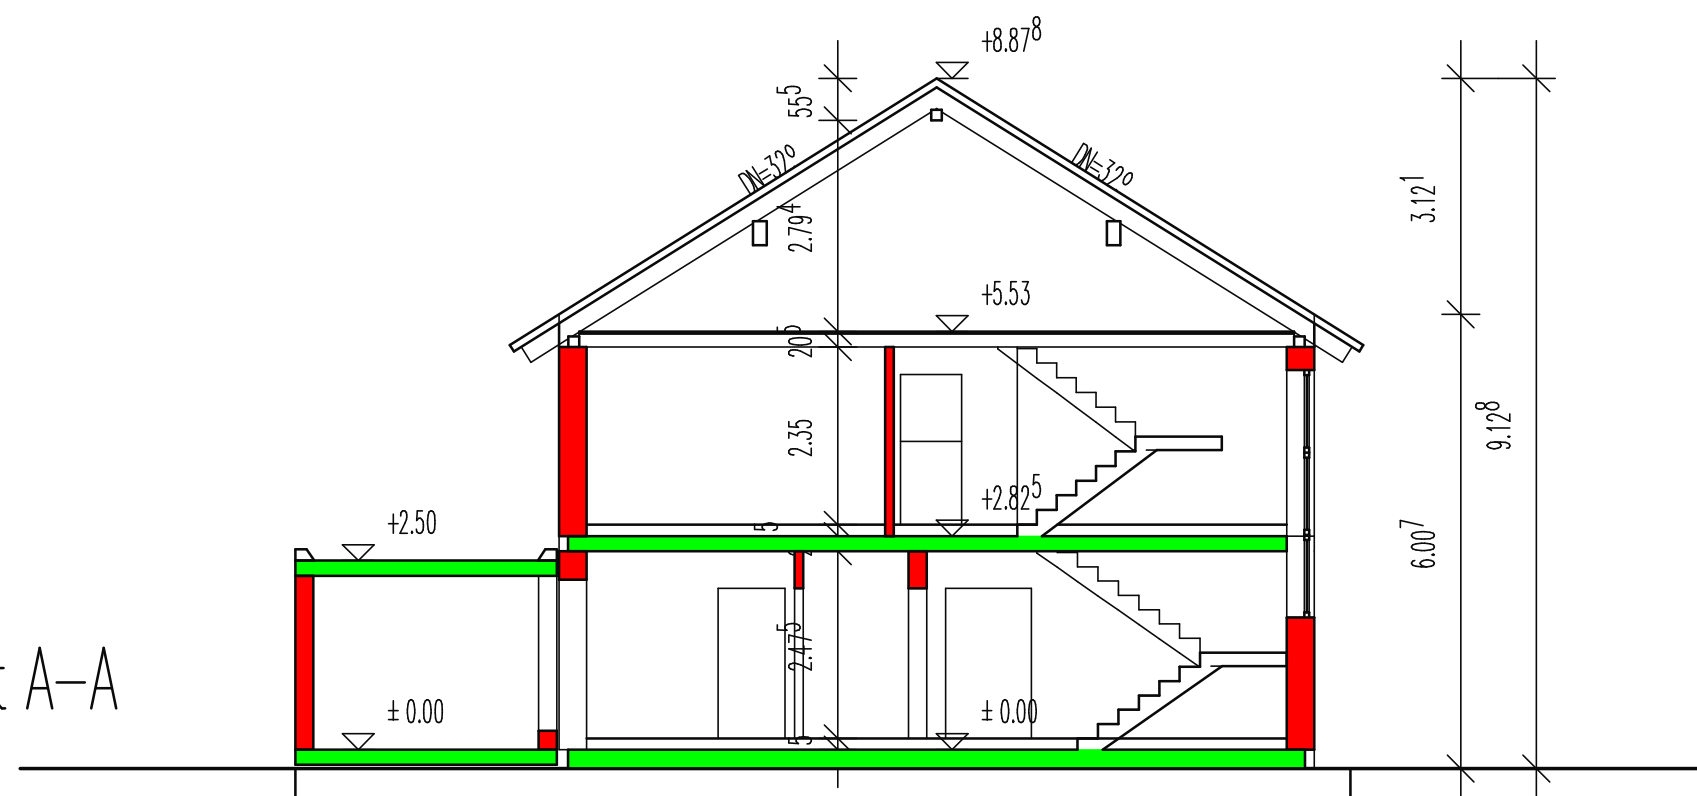

Projekt Neubau eines Einfamilienhauses mit Garage Am Kesselring 10 76706 Dettenheim Flur-Nr. 8 Fl.-St. Nr. 5909	Projekt Nr. 11-17TC
	Plan Nr. BA-02
Planungsstufe Antrag auf Baugenehmigung	Datum 10.07.2017
	Maßstab 1:100
Zeichnung Grundriss und Schnitt	Bearbeitet von: sims
	Unterschrift
Bauherren Monique und Serge Tchunte Schneidmüllerstr. 24c 76139 Karlsruhe	
Planverfasser Dr.-Ing. Simon Som, Freier Architekt	
Waldhornstr. 51 D-76131 Karlsruhe Tel: (+49) 721 - 46 46 707 Fax: (+49) 721 - 35 82 77 info@som-partner.de www.som-partner.de	

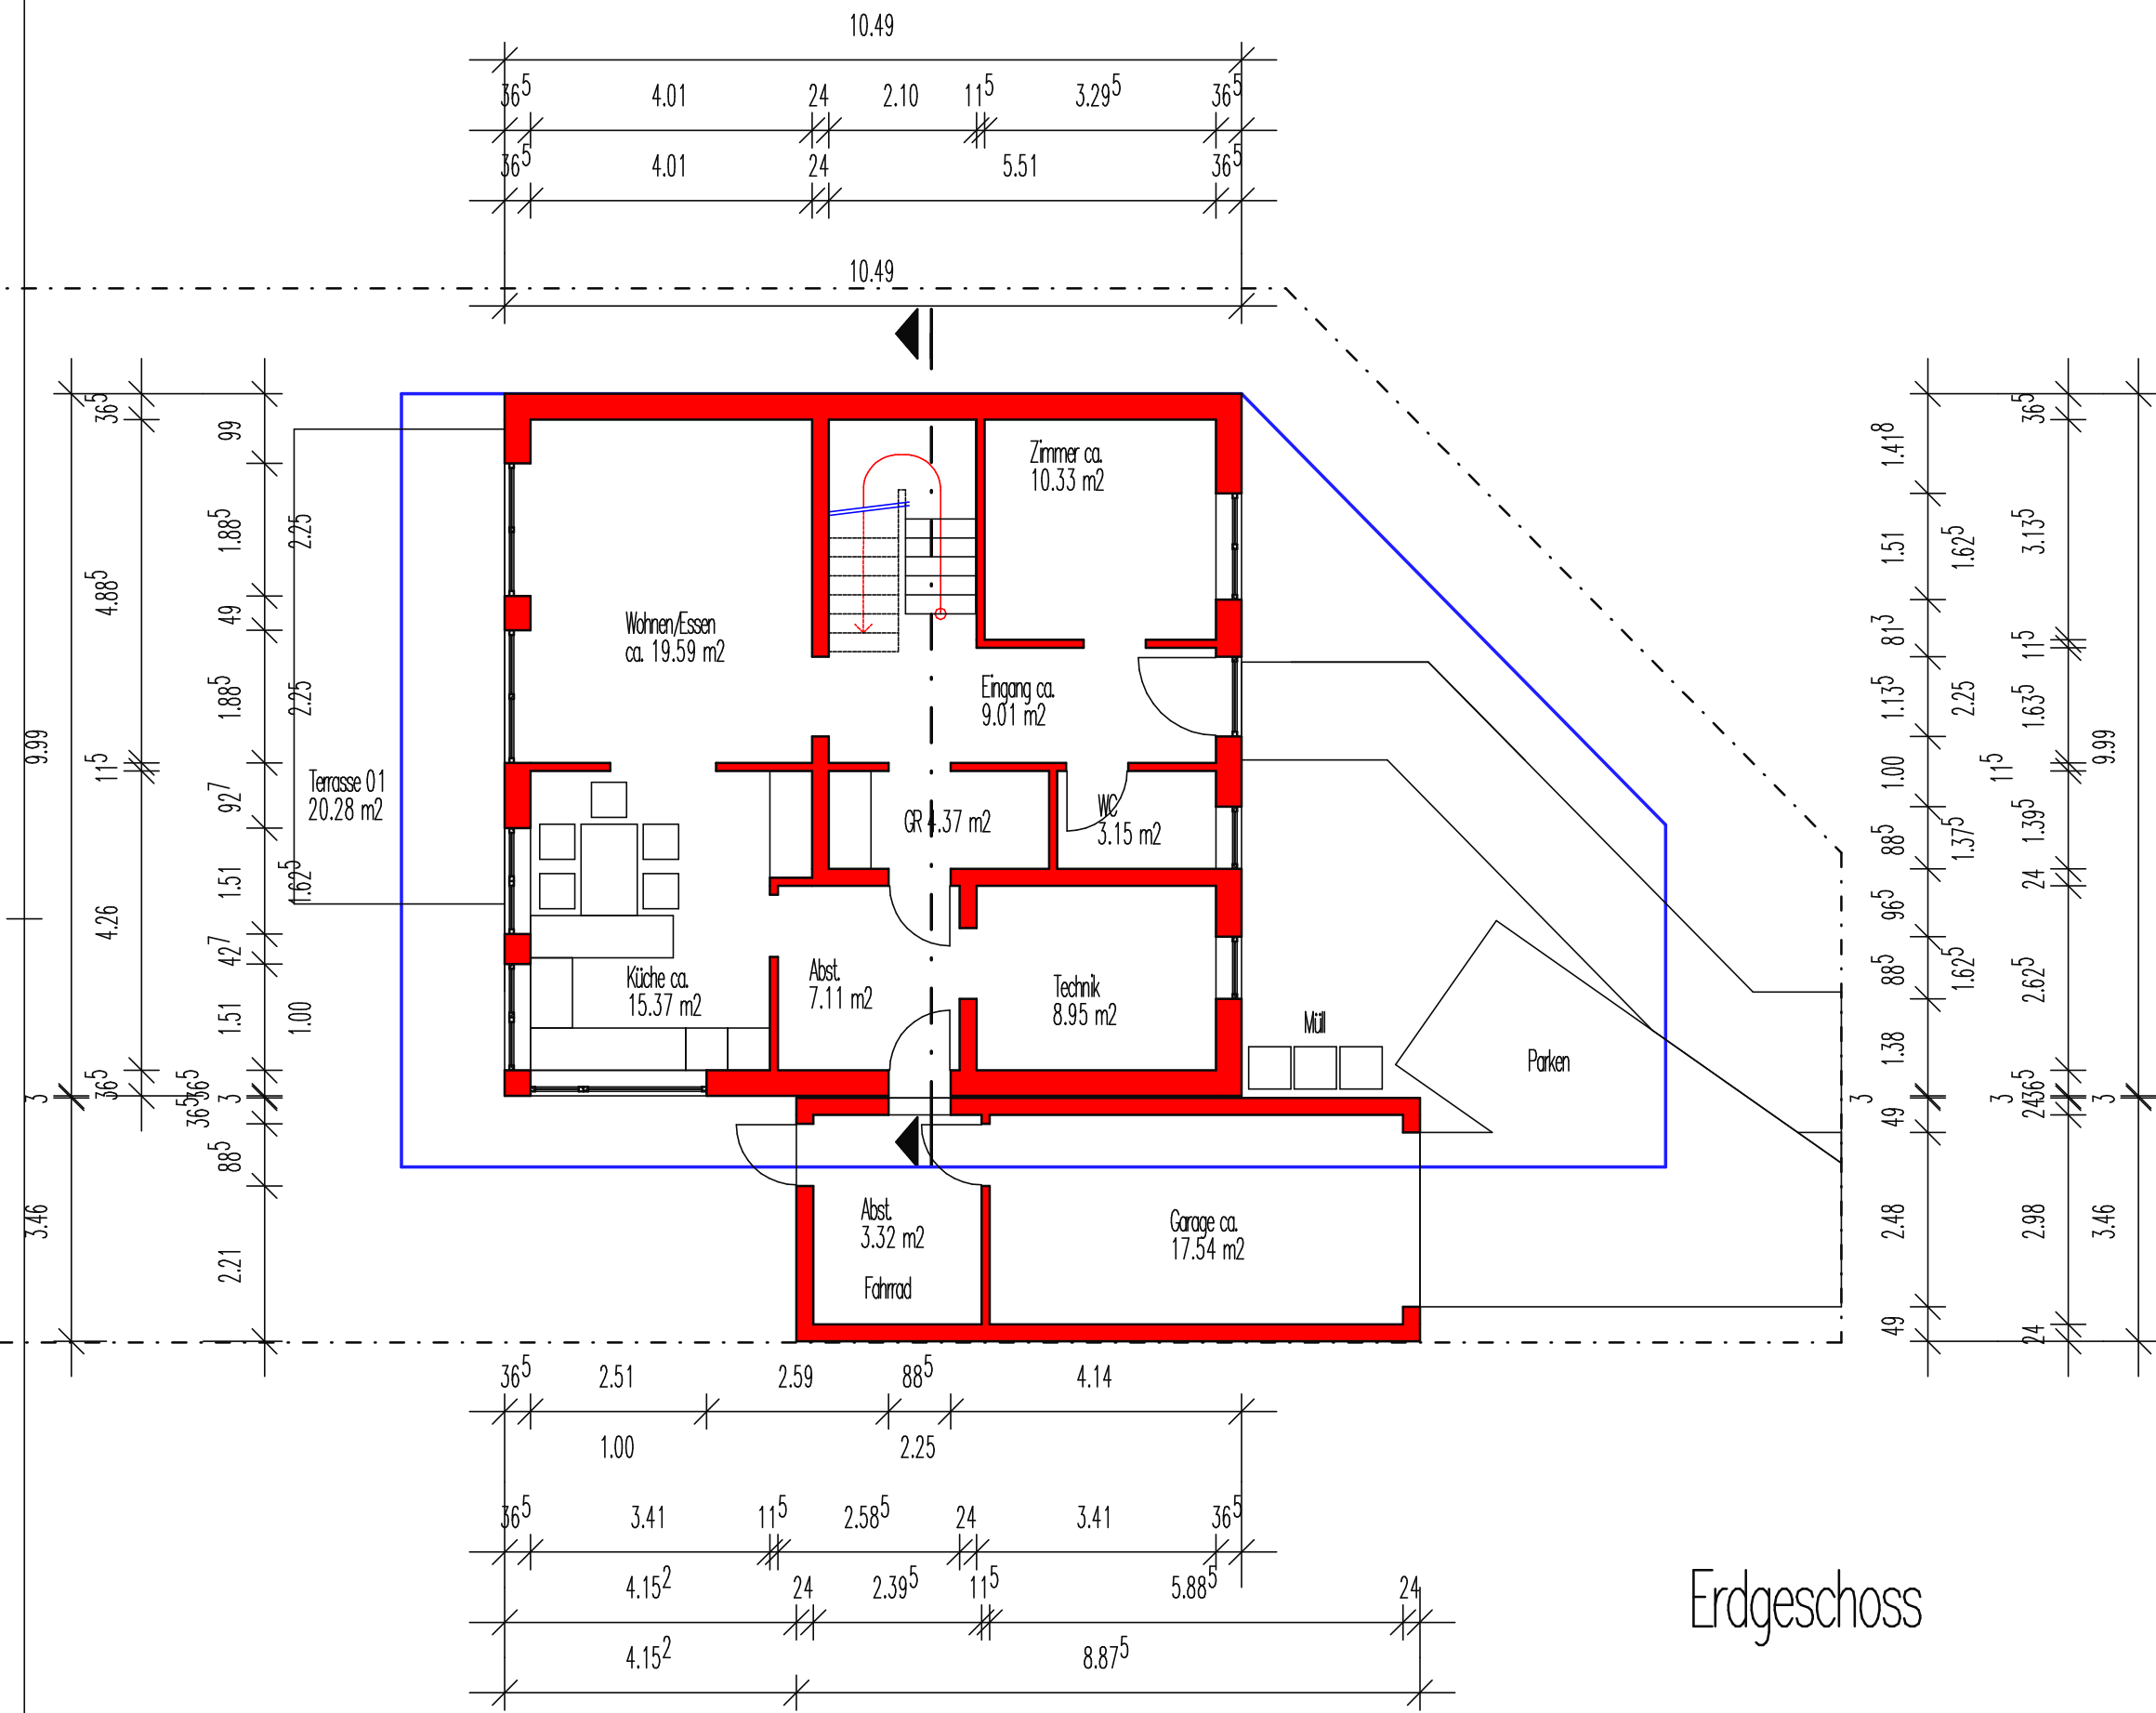

Erdgeschoss



Projekt Neubau eines Einfamilienhauses mit Garage Am Kesselring 10 76706 Dettenheim Flur-Nr. 8 Fl.-St. Nr. 5909	Projekt Nr. 11-17TC
	Plan Nr. BA-01
Planungsstufe Antrag auf Baugenehmigung	Datum 10.07.2017
Zeichnung Grundriss	Maßstab 1:100
	Bearbeitet von: sims
Bauherren Monique und Serge Tchunte Schneidermüllerstr. 24c 76139 Karlsruhe	Unterschrift
Planverfasser	Dr.-Ing. Simon Som, Freier Architekt
Waldhornstr. 51 D-76131 Karlsruhe Tel: (+49) 721 - 46 46 707 Fax (+49) 721 - 35 82 77 info@som-partner.de www.som-partner.de	