


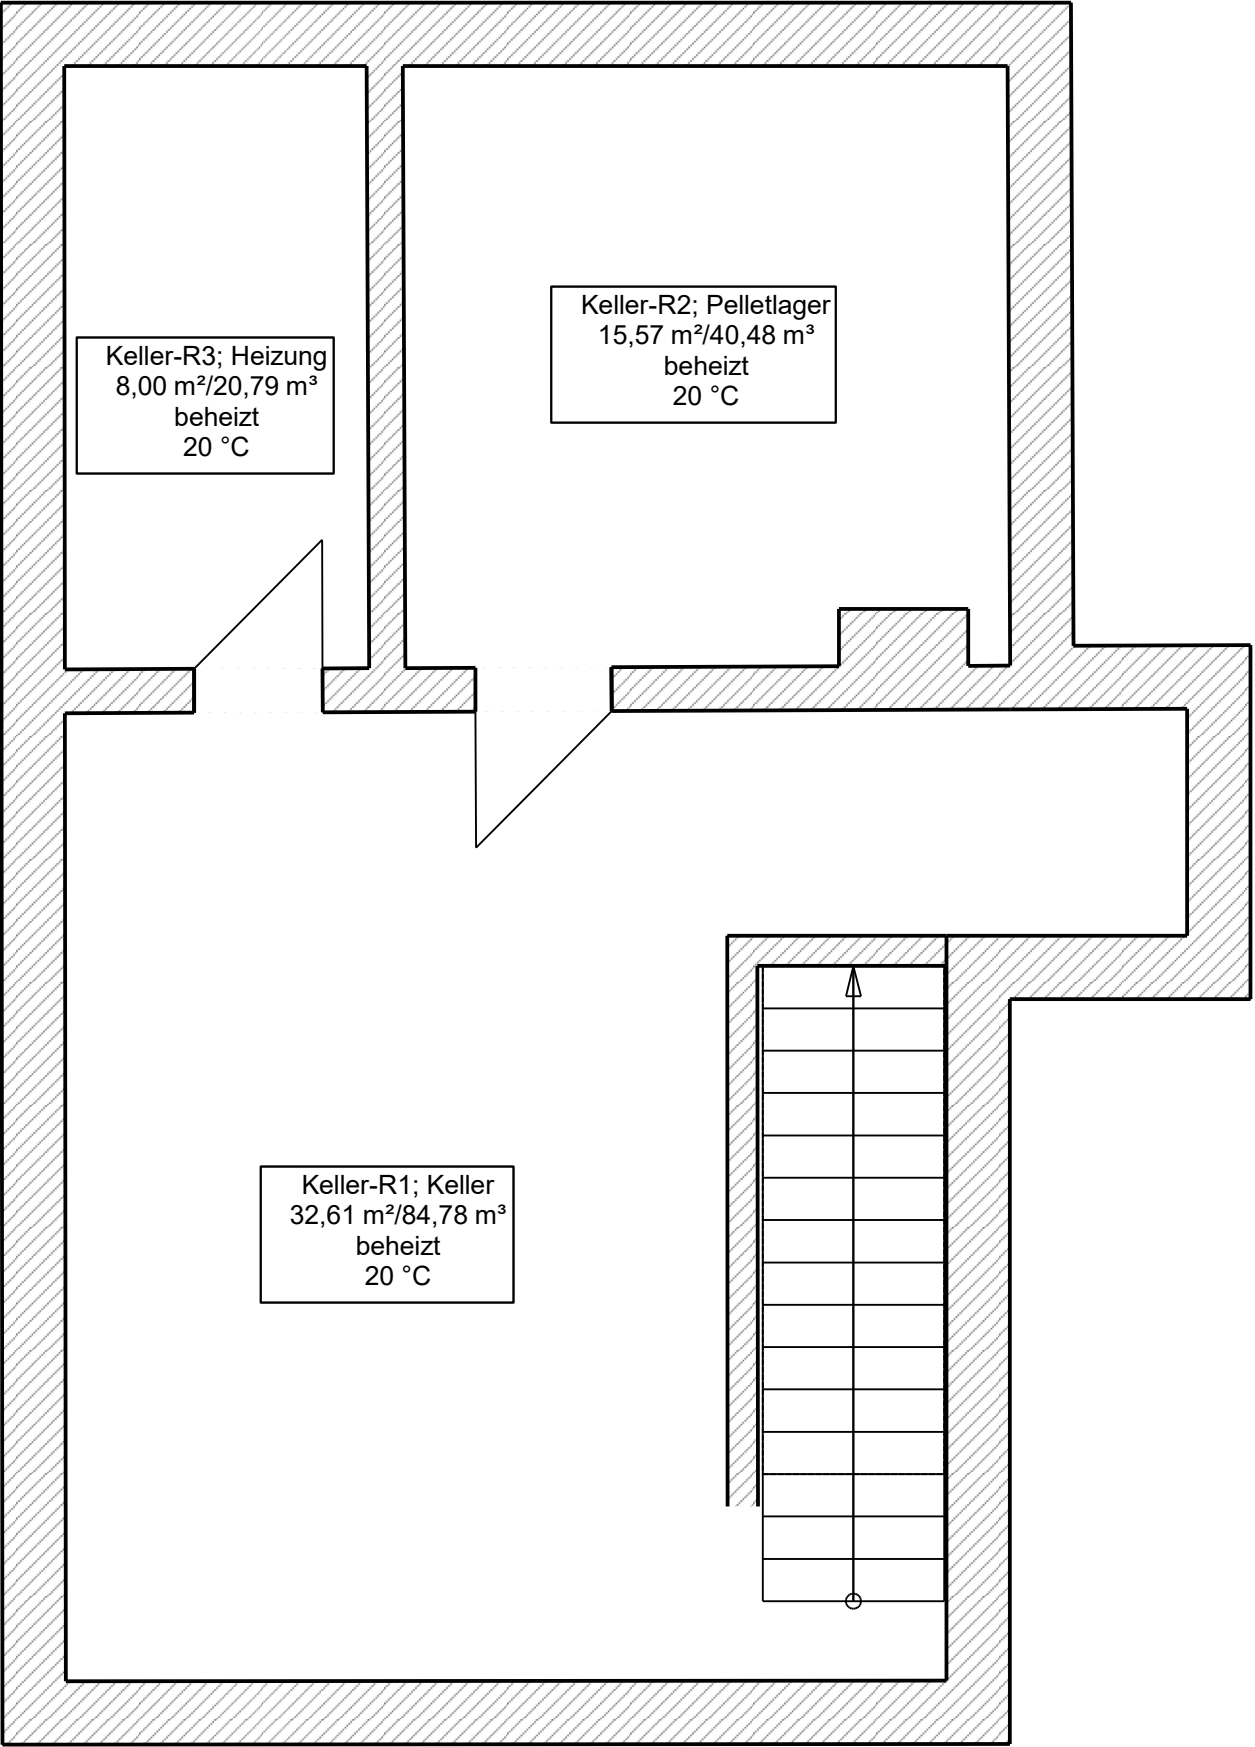

Keller-R3; Heizung
8,00 m²/20,79 m³
beheizt
20 °C

Keller-R2; Pelletlager
15,57 m²/40,48 m³
beheizt
20 °C

Keller-R1; Keller
32,61 m²/84,78 m³
beheizt
20 °C

Projekt Kammern		Projektadresse ---	
Bauherr ---		Planer ---	
Sachbearbeiter ---	Erzeugungsdatum 21.08.2025	Genehmigt	Druckdatum 25.08.2025
Dokument Grundriss Keller [GEB]	Format DIN A3	Maßstab 1:50	Blatt-Nr.