


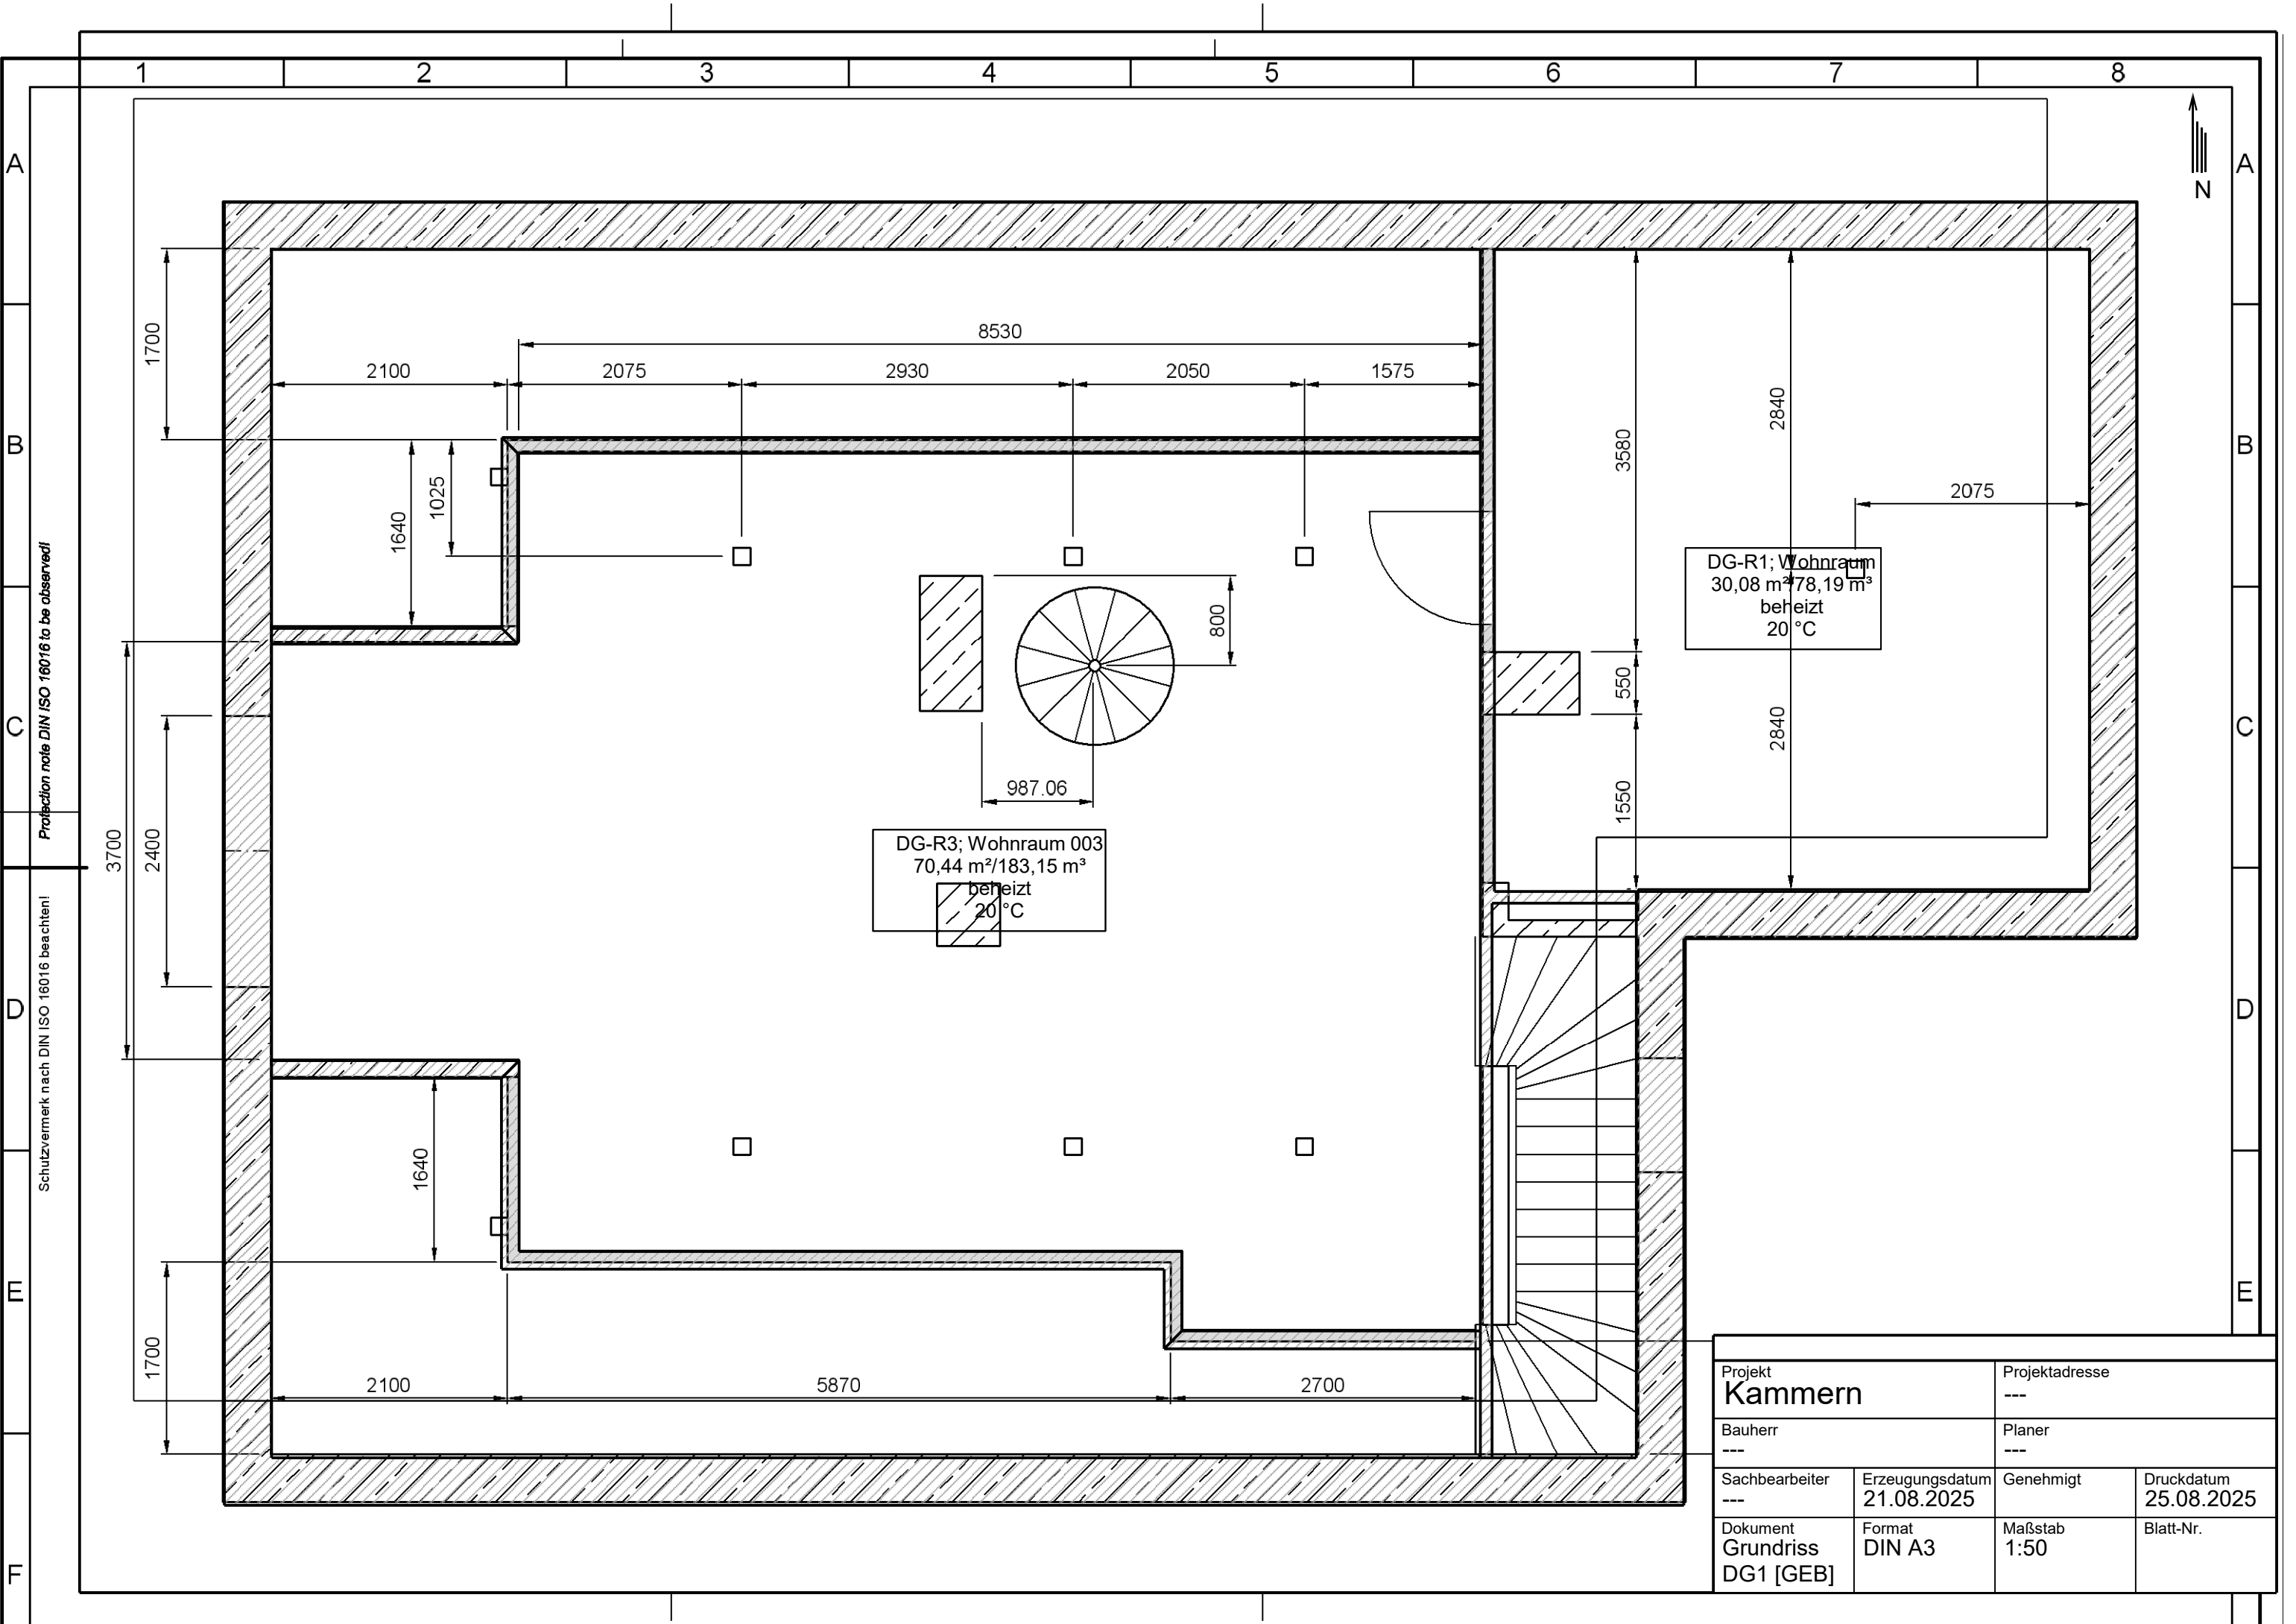

Projekt Kammern		Projektadresse ---	
Bauherr ---		Planer ---	
Sachbearbeiter ---	Erzeugungsdatum 21.08.2025	Genehmigt	Druckdatum 25.08.2025
Dokument Grundriss DG1 [GEB]	Format DIN A3	Maßstab 1:50	Blatt-Nr.