


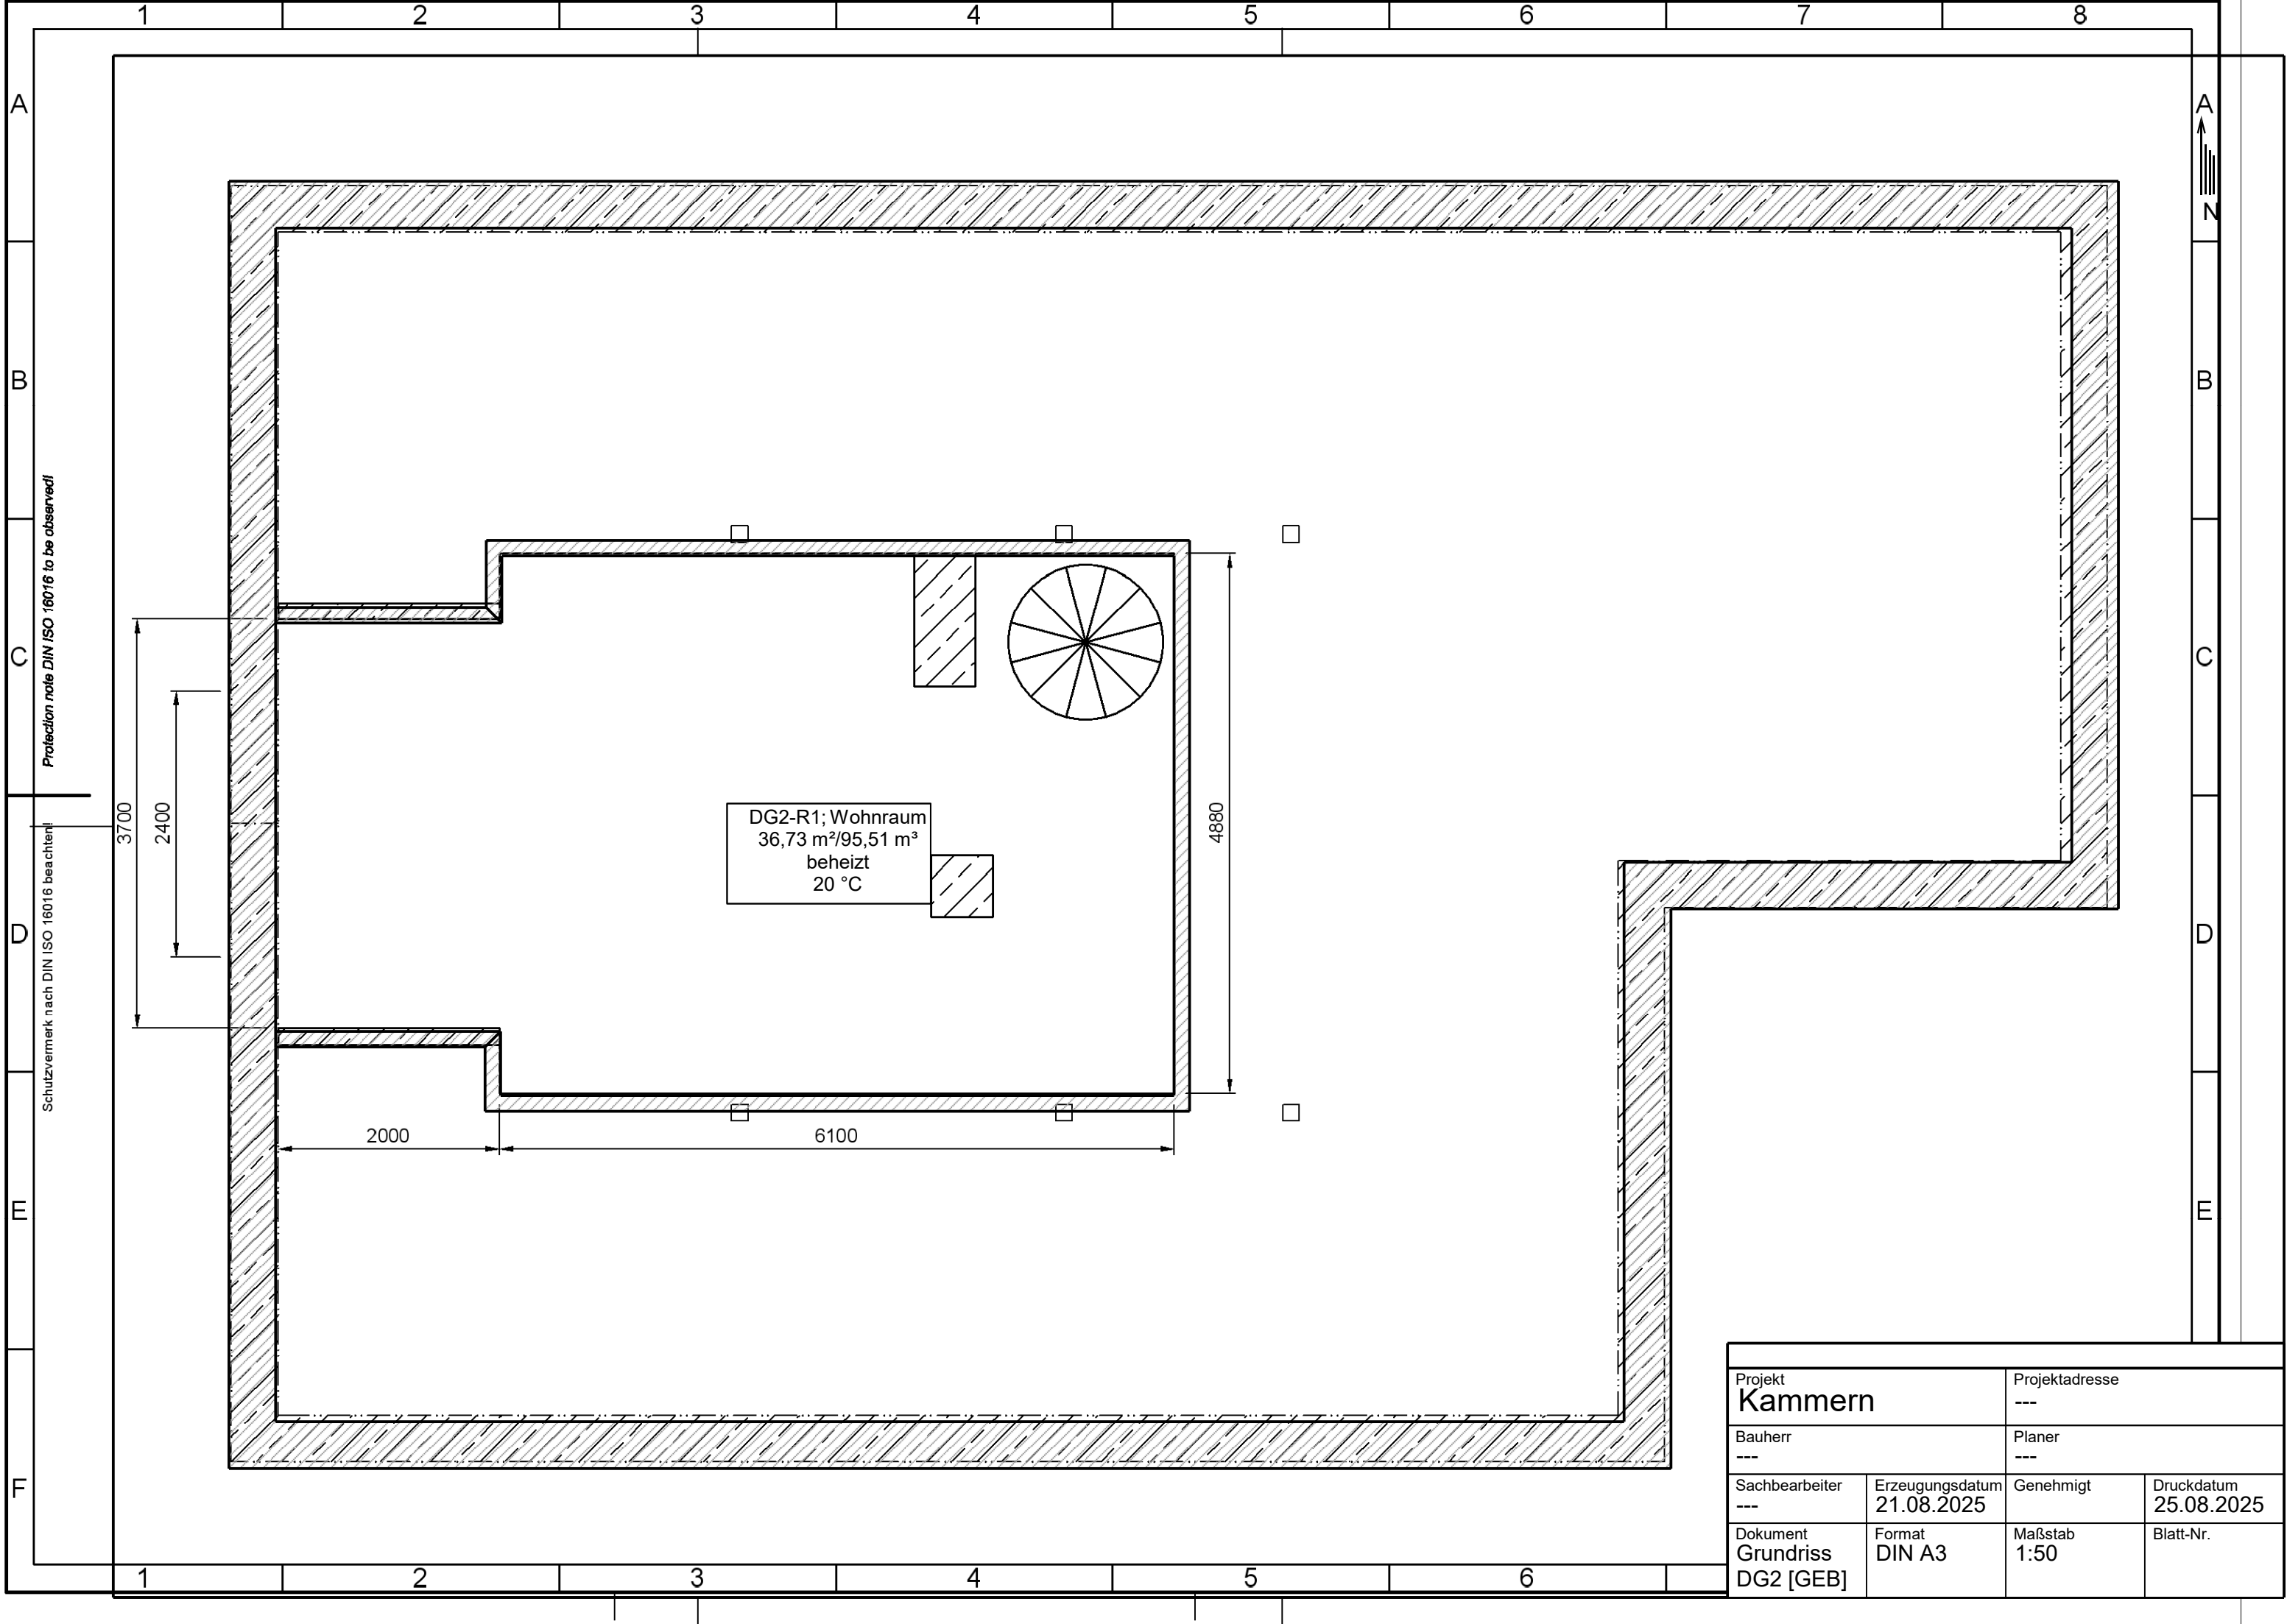

Protection note DIN ISO 16016 to be observed!

Schutzvermerk nach DIN ISO 16016 beachten!

Projekt Kammern		Projektadresse ---	
Bauherr ---		Planer ---	
Sachbearbeiter ---	Erzeugungsdatum 21.08.2025	Genehmigt	Druckdatum 25.08.2025
Dokument Grundriss DG2 [GEB]	Format DIN A3	Maßstab 1:50	Blatt-Nr.