

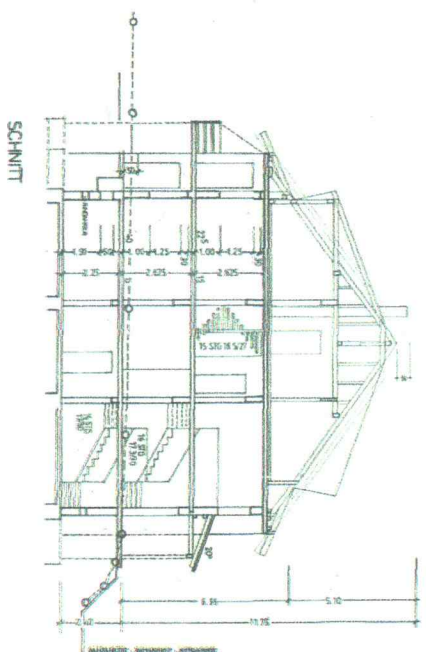
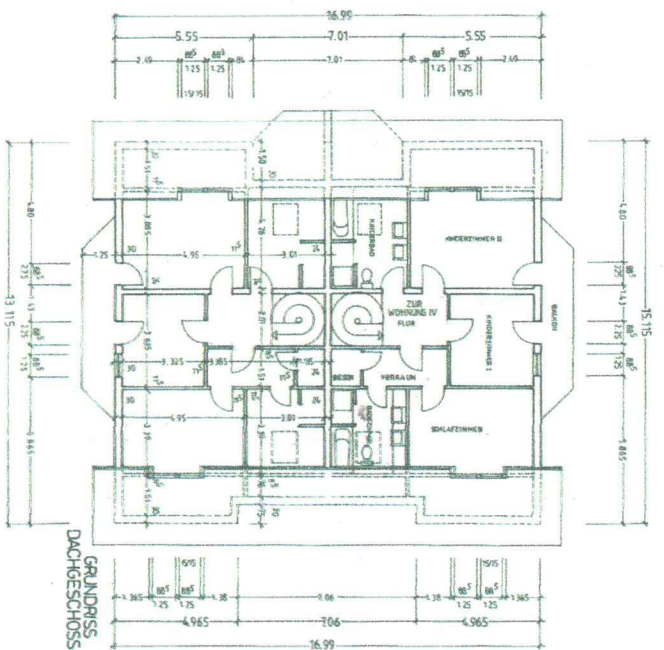
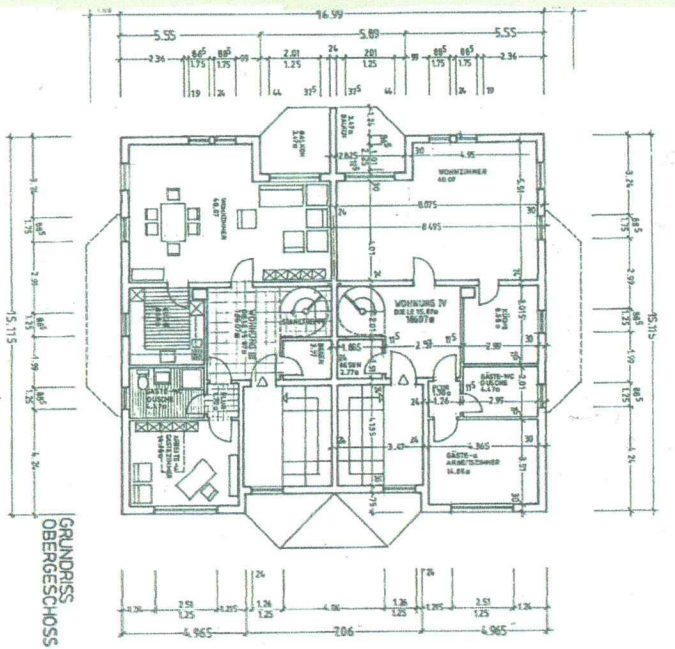
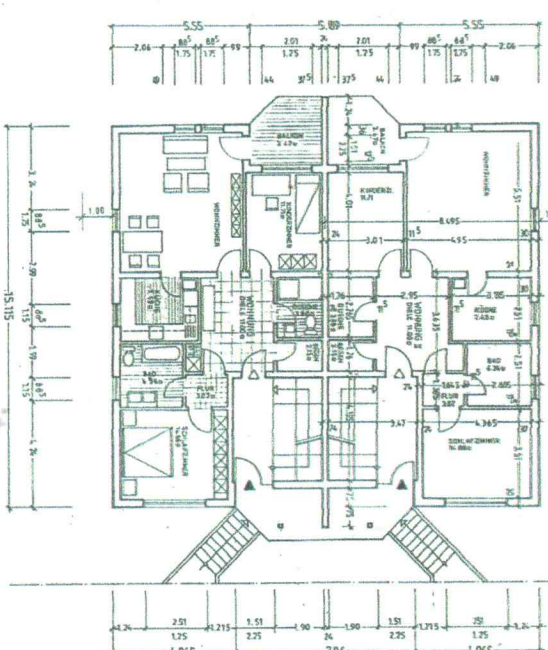


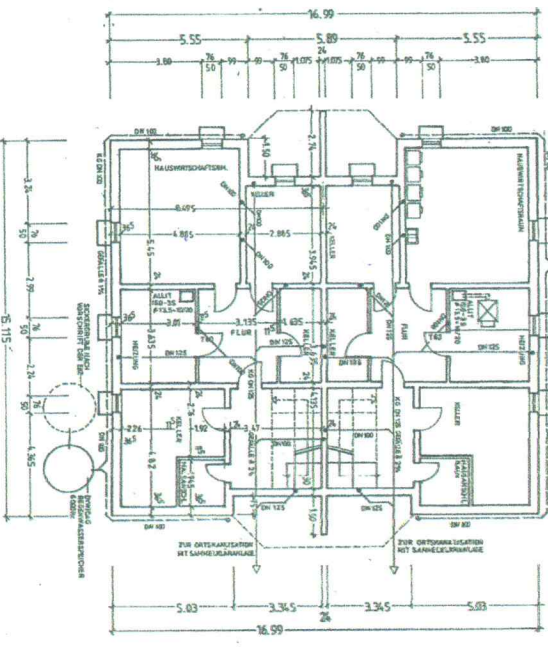

GRUNDRISS
KELLERGEOSCH
ENTWASSERUNGSPLAN

GRUNDRISS
ERGÄNZUNGSPLAN
M1:500

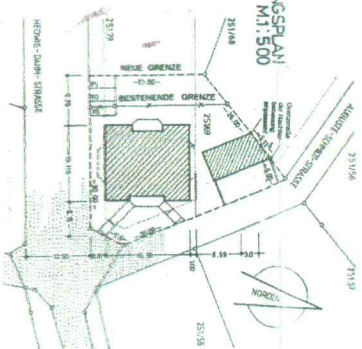

HAUSAKTE

Bauaufsicht genehmigt
Zeichnung, an...
Städtebauamt

Wille
Müller

BAUGESUCH
Tektur

ARTHUR BORN
ARCHITECT A&A P. 842
58 340 0 1 7 9 6 1 6 8
TEL. 1000 / 44 50 FAX 50 55

BAUVERBAND
SILVANA BRAUN
99 402 ZWINGELN

PROJEKT
HETZELT B&B ZWINGELN
MIT 2 WOHNUNGEN
EIGENHEIMIG, TYPISCH
KUNSTSTOFFSCHWIMMBAD
M. 1000 ZWINGELN

BAUTEIL
GRUNDRISS
SCHNITT + ERGÄNZUNGSPLAN

MASSSTAB
1:1000
1 D

GEZEIGT
DEN ANWERTEN
10.10.2000

ANWERTEN
OTTWILDER, am
10.10.2000

GEZEIGT
DEN ANWERTEN
10.10.2000

D. 10.10.2000