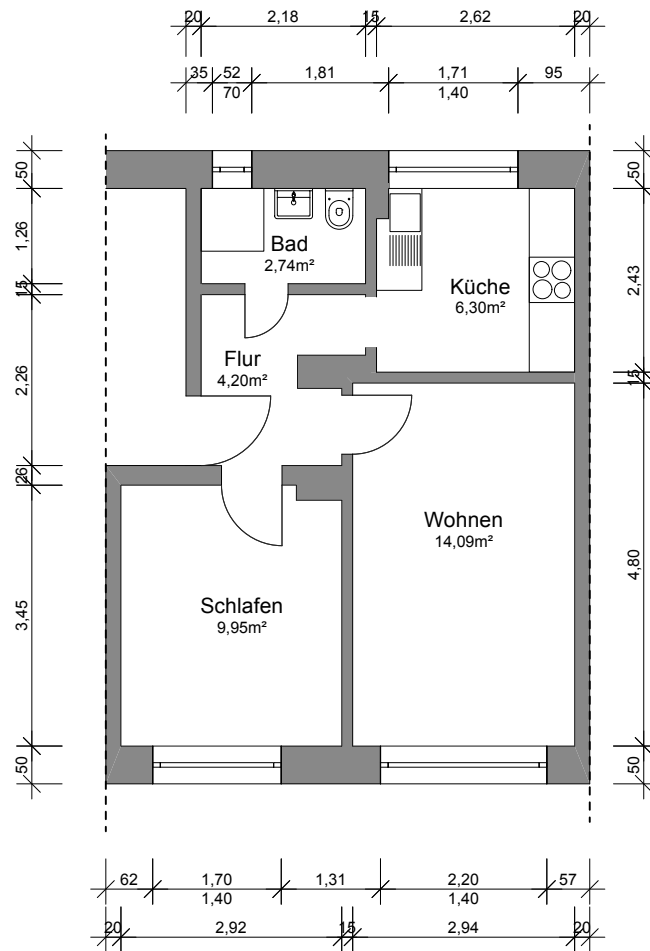


Projekt: Wohnung		
Planinhalt: Grundriss 1. OG, rechts		
Maßstab: 1:100	Datum: 06.07.2026	Phase: Bestandaufnahme