


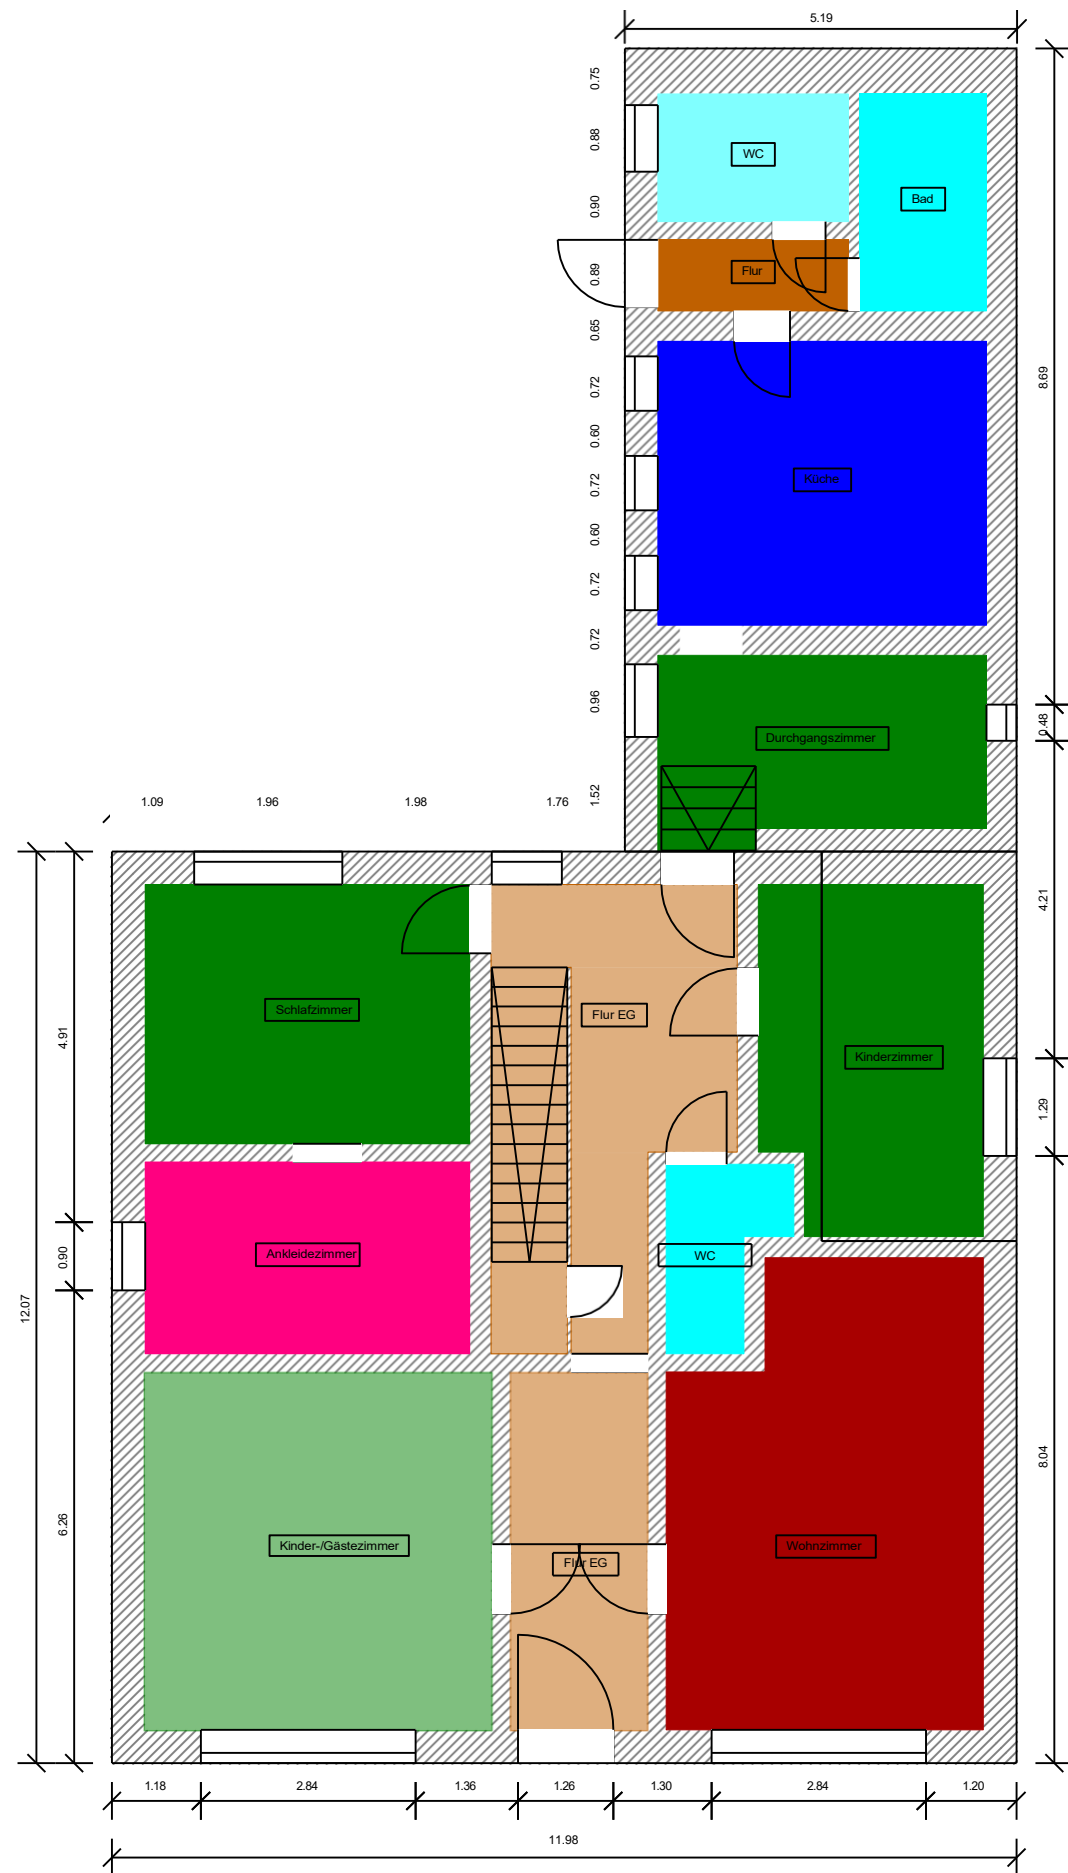

Projekt Wiesenburger Straße 5 Jeserig				Projektadresse Wiesenburger Straße 5 14827 Wiesenburg OT Jeserig	
Bauherr ---		Planer ---			
Sachbearbeiter ---	Erzeugungsdatum 19.06.2023	Genehmigt		Druckdatum 14.07.2026	
Dokument Grundriss EG [GEB]	Format DIN A3	Maßstab 1:100		Blatt-Nr.	