


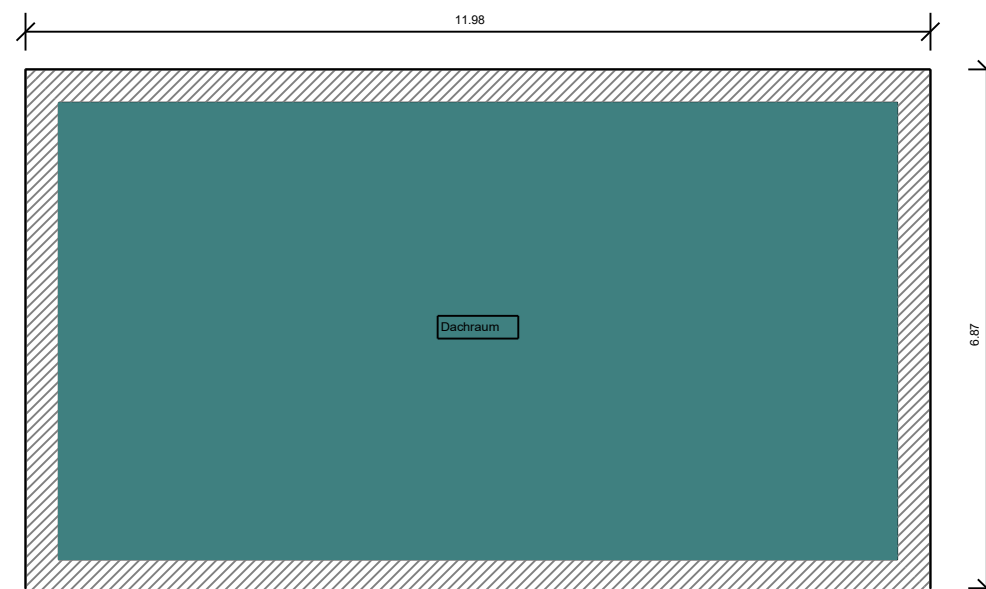

Projekt Wiesenburger Straße 5 Jeserig		Projektadresse Wiesenburger Straße 5 14827 Wiesenburg OT Jeserig	
Bauherr ---		Planer ---	
Sachbearbeiter ---	Erzeugungsdatum 19.06.2023	Genehmigt	Druckdatum 14.07.2026
Dokument Grundriss DG [GEB]	Format DIN A3	Maßstab 1:100	Blatt-Nr.