


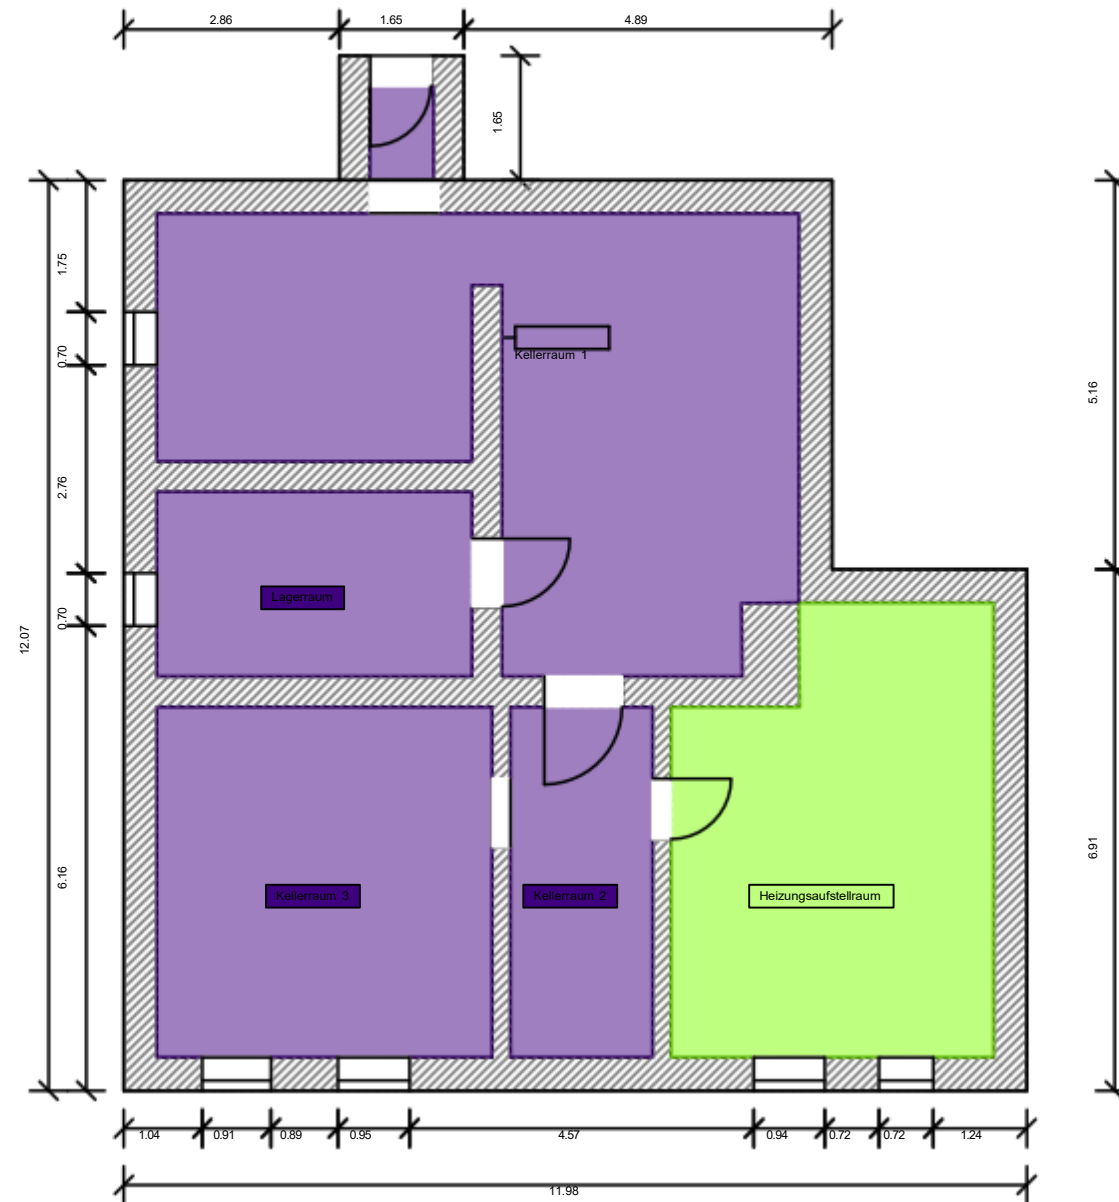

Projekt
**Wiesenburger Straße 5
Jeserig**
Bauherr

Projektadresse
**Wiesenburger Straße 5
14827 Wiesenburg OT Jeserig**
Planer

Sachbearbeiter

Dokument
**Grundriss Keller
[GEB]**

Erzeugungsdatum
19.06.2023
Format
DIN A3

Genehmigt

Maßstab
1:100

Druckdatum
14.07.2026
Blatt-Nr.