

Lageplan

Projekt :

Doppelhaus-Hälfte
Solarveranda

Lü


Schwebelweg 15 13591 Berlin

Bauherr :

Familie Lück

Schwebelweg 15 13591 Berlin

Architekt :

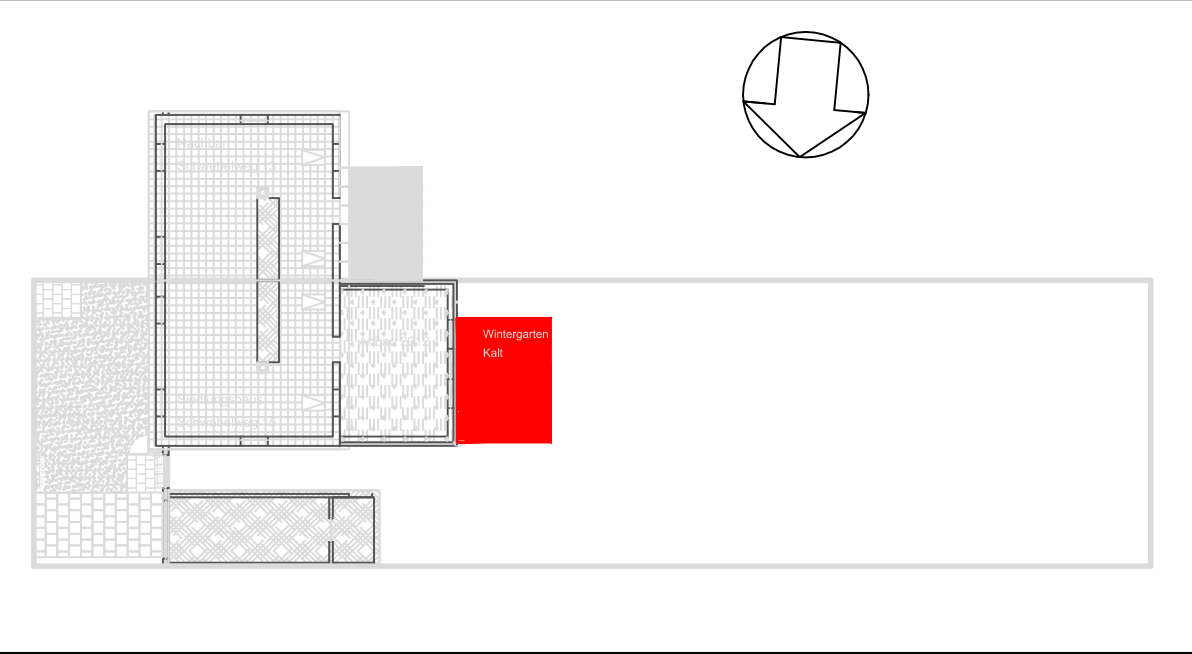

Gebäude : Solarveranda

Plantitel : Lageplan


Maßstab : 1:100

Plan Nr. : GL 01

Datum :

Index

--	--	--	--	--

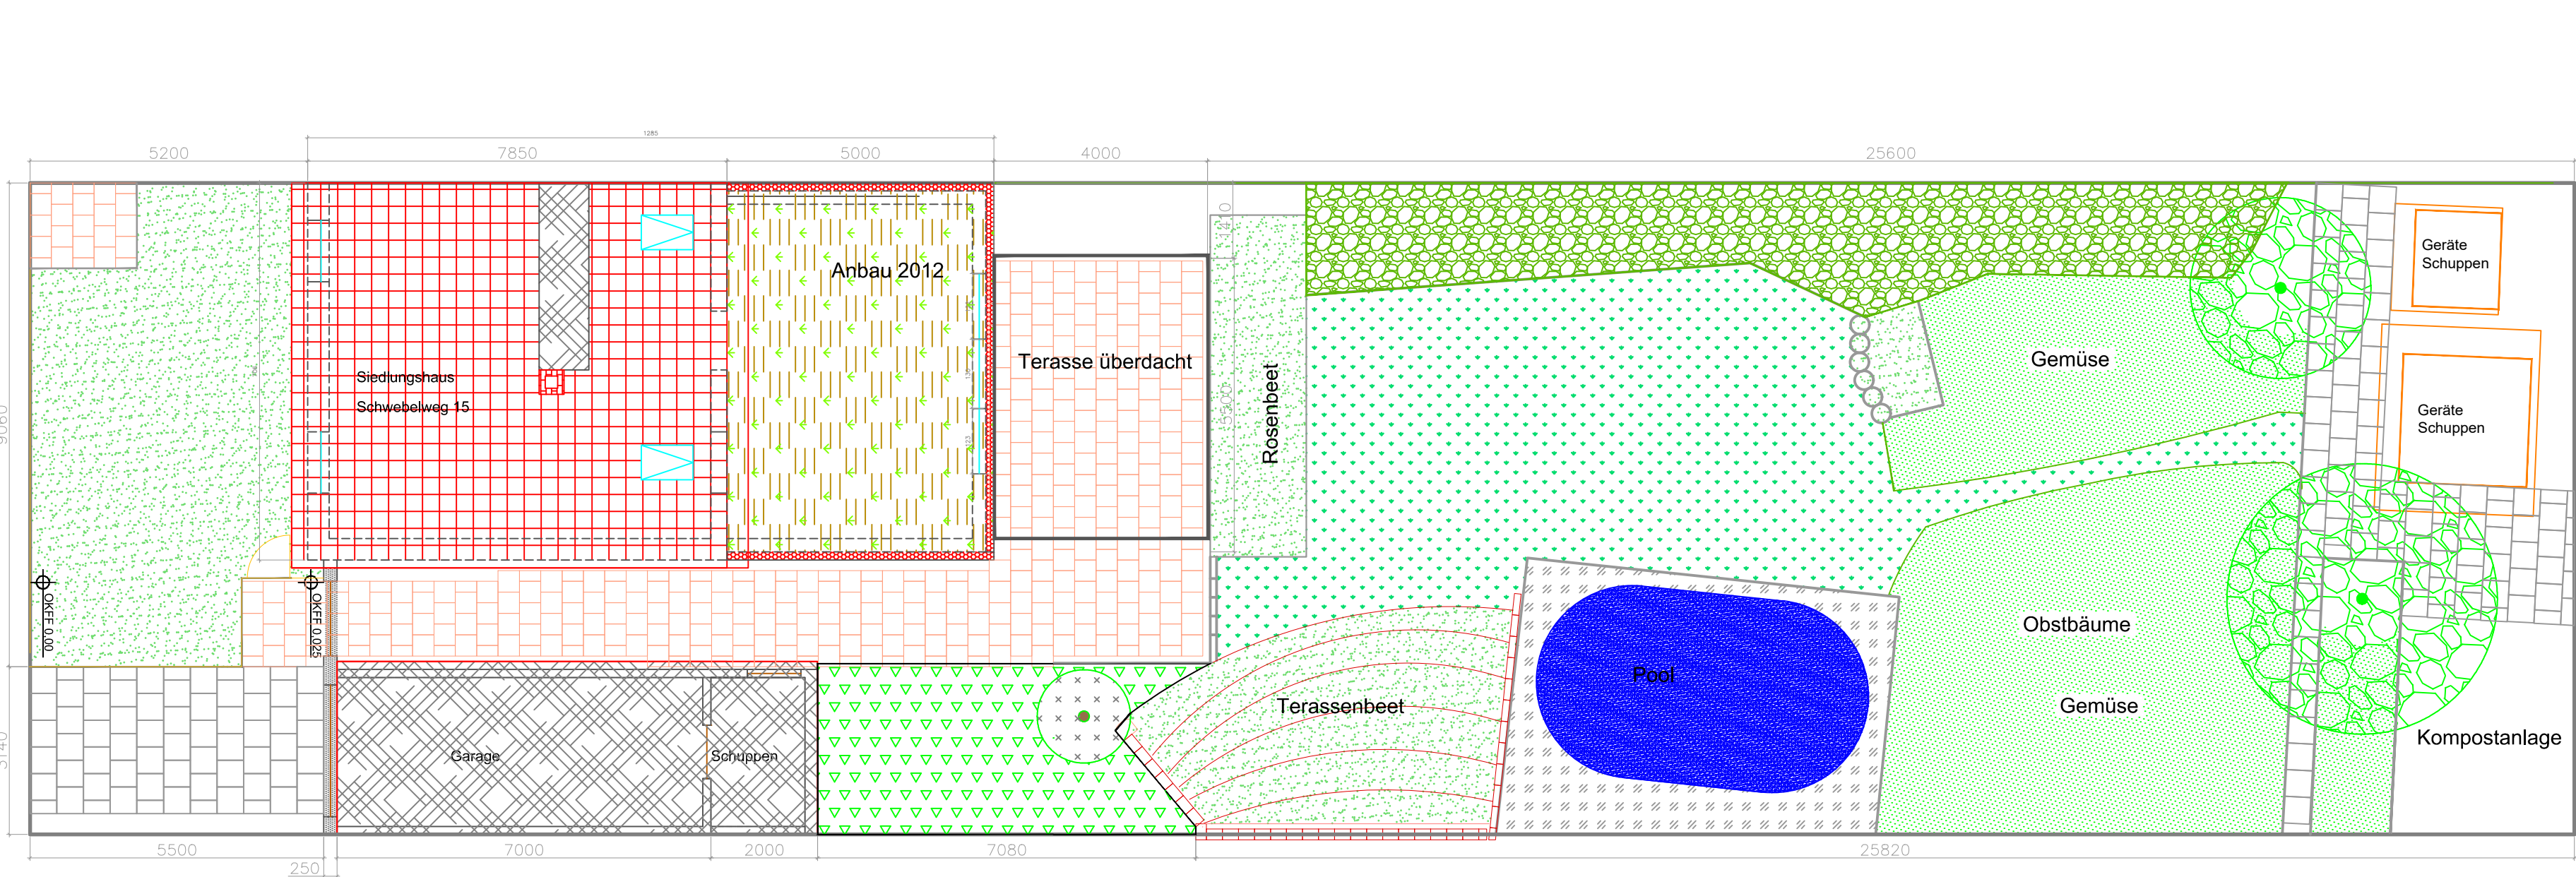

Wintergarten NEU

Mauerwerk

Fenster

Wärmedämmung

Tür

Fassade

Grundstücksgrenze

Ziegeldach

Pappdach

Gründach

Bodenplatten 50x50

Bodenplatten 40x40

Kies

Geräteschuppen

Schildkrötengehäge

Hecke

Rasen

Blutplume

Apfelbäume

Gemüse - Nutzfläche

Pflanzen - Stauden