


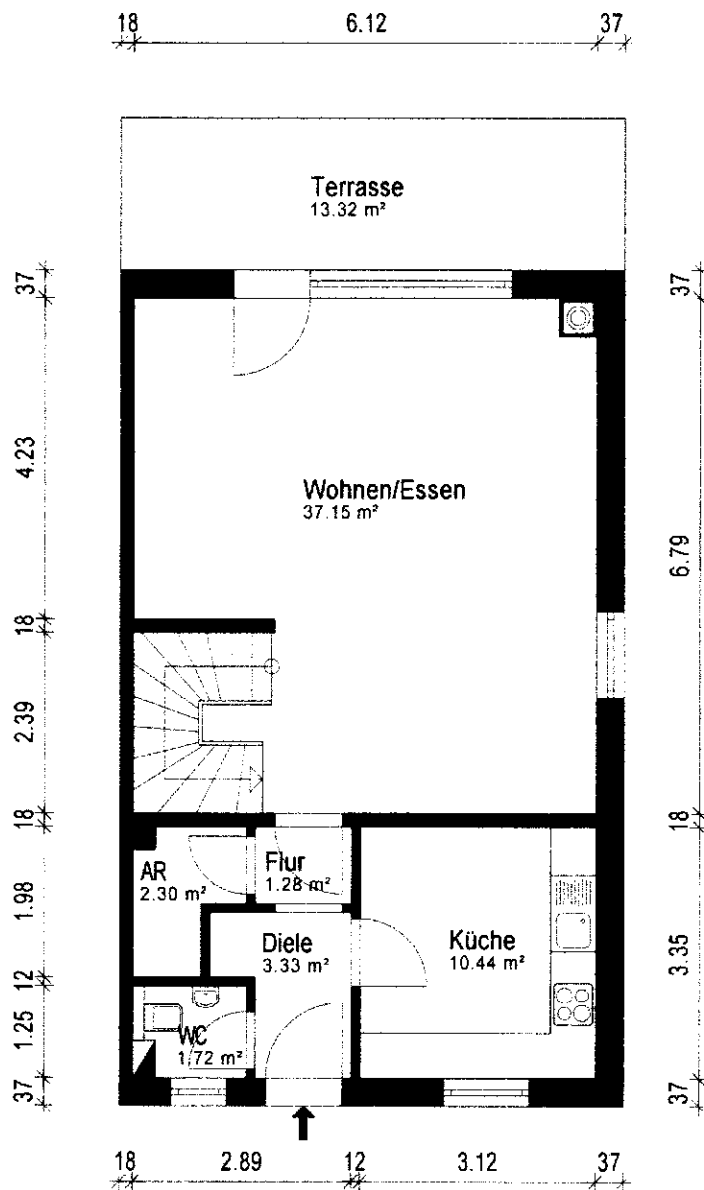

Gebäude Doppelhaus			
Ort/Straße 65451 Liederbach, Gladiolenweg 13 A			
Planinhalt Erdgeschoss			
Maßstab 1:100	Datum 12.06.2025	grundriss.com	
Objekt-Nr.	Plan-Nr. 2	Aufmaß - CAD-Service - Flächen	